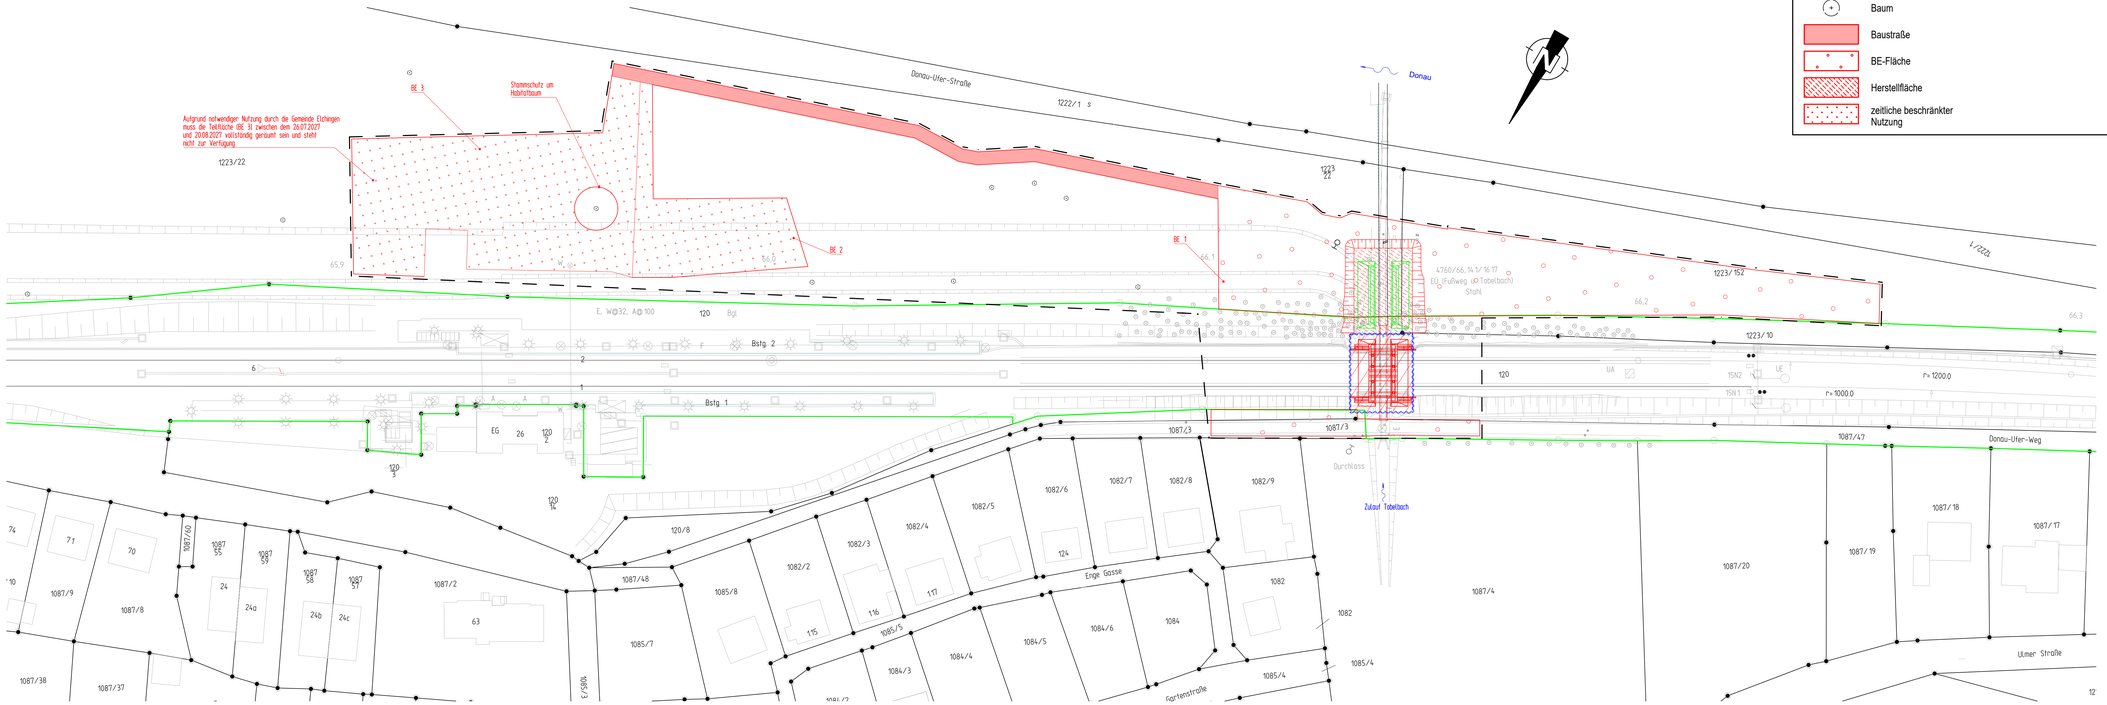

Legende:

- Bestand
- Neubau
- Rückbau
- äußere Grenze der vorhabenträgereigenen Grundstücke
- Planfeststellungsgrenze
- Flurstücksgrenze
- 1082 oder 1223/22 Flurstücksnummer
- Baum
- Baustraße
- BE-Fläche
- Herstellfläche
- zeitliche beschränkter Nutzung

M 1: 500 — 0 5 10 20 30 40 50 60 70 m

Allgemeine Hinweise zur Nutzung der Flächen für den Zeitraum zwischen 26.07.2027 und 20.08.2027:

- BE 1 steht während der gesamten Bauzeit zur Verfügung.
- Zwischen den Teilflächen BE 2 und BE 3 ist ein geschlossener Bauzaun mit 2 m Höhe zur Abgrenzung vorzuhalten.
- Vom 26.07.2027 bis zum 30.07.2027 darf die Teilfläche BE 2 uneingeschränkt befahren werden.
- Vom 31.07.2027 bis zum 15.08.2027 muss der gesamte Bereich auf dem Festplatz (BE 1 und BE 2) geräumt sein und darf nur von Angehörigen der Stadtrandnaherholung oder der Gemeinde Elchingen betreten werden.
- Vom 16.08.2027 bis zum 23.08.2027 darf die Teilfläche BE 2 uneingeschränkt befahren werden.
- Ab dem 24.08.2027 kann die gesamte Fläche wieder uneingeschränkt genutzt werden.

Gilt nur für die Ausschreibung

Index:	Änderungen bzw. Ergänzungen	Name:	Datum:

Prüfvermerke

die Übereinstimmung der Zeichnung mit der Ausführung bestätigt:

für den Auftragnehmer:
Ort, Datum, Name in Druckbuchstaben, Unterschrift

für die DB ...
Ort, Datum, Name in Druckbuchstaben, Unterschrift

Interoperabilität geprüft (benannte Stelle), Name
Ort, Datum, Name in Druckbuchstaben, Unterschrift — geprüft

Qualitätssicherung ...
Ort, Datum, Name in Druckbuchstaben, Unterschrift — geprüft

Eisenbahn-Bundesamt

Freigabe zur ..... Prüfung
Ort, Datum, Name in Druckbuchstaben, Unterschrift
Prüfingenieur

DB InfraGO
Freigabe der Ausführungsunterlagen
☐ mit Regelungen durch den BVB
Freigabe-Nr. : .....
Ort, Datum, Name in Druckbuchstaben, Unterschrift (BVB)

gleichgestellt mit Prüfexemplaren
Ort, Datum, Name in Druckbuchstaben, Unterschrift

Genehmigung zur Bauausführung
Ort, Datum, Name in Druckbuchstaben, Unterschrift

Bauherr:
DB InfraGO AG
Regionalbereich Südwest
I.IVR-SW-P
Schwarzwaldstraße 82
76137 Karlsruhe
Ort, Datum, Unterschrift

Projektleitung:
DB InfraGO AG
Regionalbereich Südwest
I.8-SW-B-K
Presselstraße 17
70191 Stuttgart
Ort, Datum, Unterschrift

Planung: Ingenieure im Bauwesen
Konstruktionsgruppe Bauen AG
Ingenieurbüro für Bauwesen
Löffelstraße 44
70597 Stuttgart
Stuttgart, 13.03.2026, gez. Bernhardt
Ort, Datum, Unterschrift

Auftragnehmer (AN):
Ort, Datum, Unterschrift

Lageskizze (unmaßstäblich)

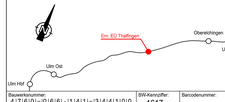

Projektnummer DB:	G.016169698
BIM-Datencodierung:	
Planzeichen:	Ibb
Planart:	Ausschreibung
Höhen- und Koordinatensystem:	DB REF / DB REF
Einwirkungen (Lastmodell):	LM71 SW/0 SW/2, α = 1,0
Entwurfsgeschwindigkeit:	140 km/h
Kilometer:	Km 66,141

Bauwerksnummer:	BW-Kennziffer:	Barcodenummer:
4 7 6 0 ■ 0 6 6 - 1 4 1 ■ 3 4 4 1 0 0	1617	

Strecke:	Streckenabschnitt:
4760	Aalen - Ulm

1/500	Erstell.	01.06.2026	Ghazi
AU	Geprüft	01.06.2026	Obermayr
	Freigegeben	01.06.2026	Bernhardt
		Datum	Name
		de	

Ern. EÜ Thalfingen

Baustelleneinrichtungs- und Erschließungsplan

Anlage 3.3.2.1