



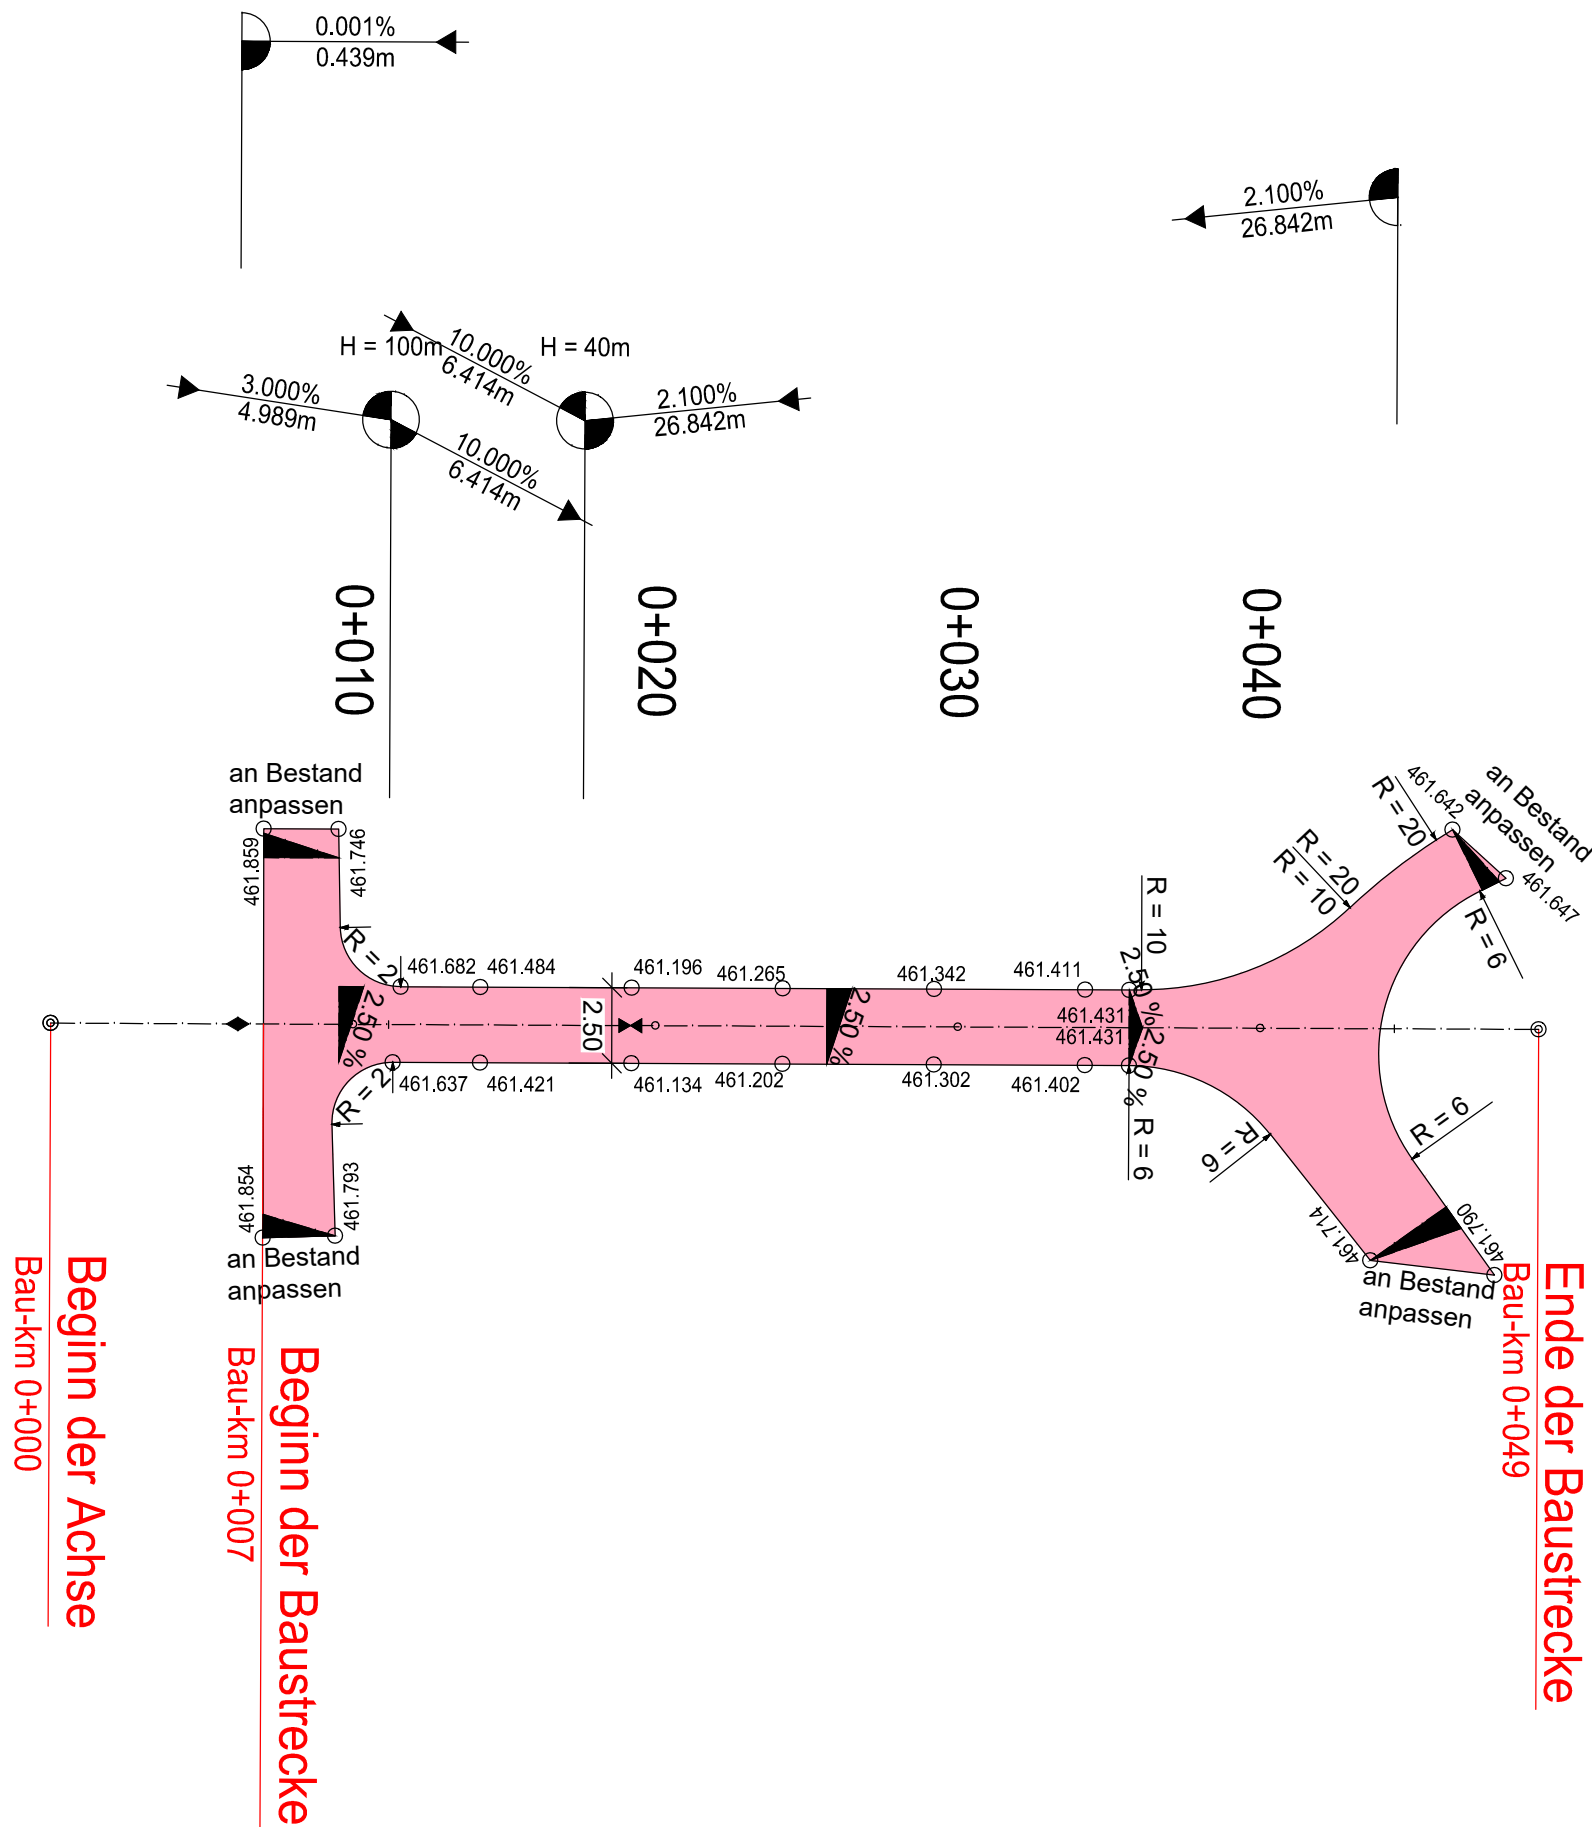

Zeichenerklärung

Planung

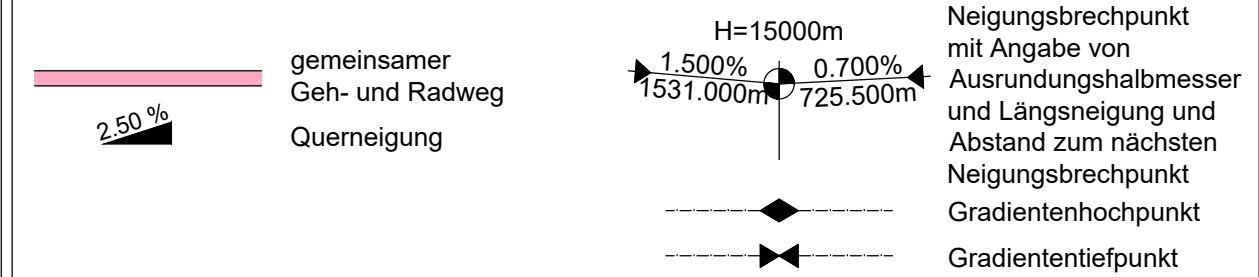

Gilt nur für die Ausschreibung			
Index: Änderungen bzw. Ergänzungen		Name:	Datum:
Prüfvermerke			
die Übereinstimmung der Zeichnung mit der Ausführung bestätigt:		Freigabe zur Prüfung	
für den Auftragnehmer:		Ort, Datum, Name in Druckbuchstaben, Unterschrift	
für die DB ...		Ort, Datum, Name in Druckbuchstaben, Unterschrift	
Interoperabilität geprüft (benannte Stelle), Name		geprüft	
Ort, Datum, Name in Druckbuchstaben, Unterschrift		geprüft	
Qualitätssicherung		geprüft	
Ort, Datum, Name in Druckbuchstaben, Unterschrift		geprüft	
Eisenbahn-Bundesamt		geprüft	
DB InfraGO		Freigabe der Ausführungsunterlagen	
mit Regelungen durch den BVB		Freigabe-Nr.:	
Ort, Datum, Name in Druckbuchstaben, Unterschrift (BVB)		Genehmigung zur Bauausführung	
Ort, Datum, Name in Druckbuchstaben, Unterschrift		Ort, Datum, Name in Druckbuchstaben, Unterschrift	
Bauherr:	DB InfraGO	Projektleitung:	DB InfraGO
DB InfraGO AG	Regionalbereich Südwest	DB InfraGO AG	Regionalbereich Südwest
ILVR-SW-P	Schwarzwaldstraße 82	ILVR-SW-K	Presselstraße 17
76137 Karlsruhe		70191 Stuttgart	
Ort, Datum, Unterschrift		Ort, Datum, Unterschrift	
Lageskizze (unmaßstäblich):	Projektnummer DB:		G.016169698
BIM-Datencodierung:		Planzeichen:	
Planart:		Ausschreibung	
Höhen- und Koordinatensystem:		DB_REF	
Einwirkungen (Lastmodell):		Entwurfsgeschwindigkeit:	
140 km/h		Kilometer:	
km 66,141		Erneuerung EÜ Thalzingen	
Lageplan Straße		Anlage 3.3.3.2	