Übersichtsplan mit Schaltanweisung	DB Energie GmbH elektr. Betriebsführung Karlsruhe, 16.03.2012	EbsÜ 4020 AM – AO
	LETB 12 gez. Kifsch	

				Datum	Name
			Bearb.	09.02.2012	Landkammer
			Gegr.	16.03.2012	Krenz
			Norm		
			Maßstab		–ohne–
17	Umbenennung freie Strecke	sofort	SSr		
16	Richtbau Gl mit Ku	18.03.20	Wa		
15	Umbenennung freie Strecke	sofort	Wa		
Zust	Änderung	Datum	Name		

Str 4020: Mannheim – Rastatt
km 12,758 – km 14,825

Str 4060: Mannheim – Schwetzingen

Schwetzingen

Blatt 2
2/2 Bl.

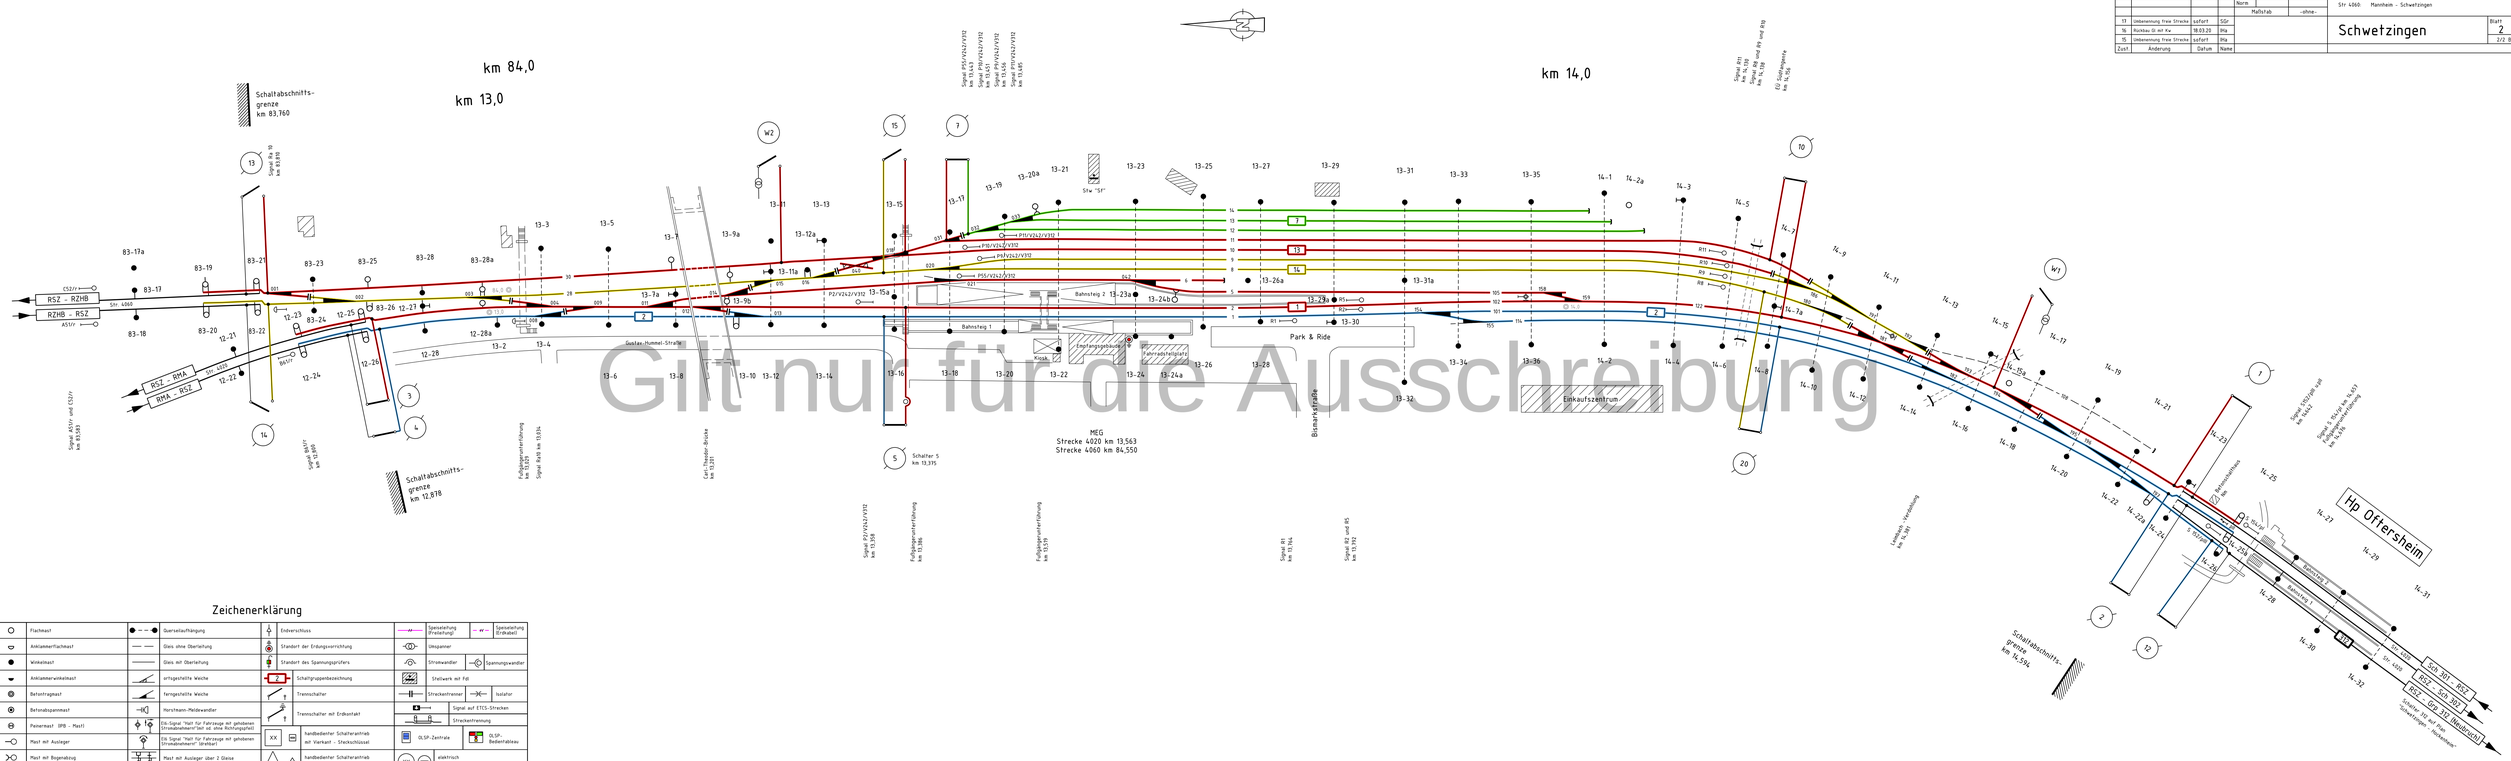

Zeichenerklärung

	Flachmast		Querseilaufhängung		Endverschluss		Speiseleitung (Fahrleitung)		Speiseleitung (Erdkabel)
	Anklammerflachmast		Gleis ohne Oberleitung		Standort der Erdungsvorrichtung		Umgangner		
	Winkelmast		Gleis mit Oberleitung		Standort des Spannungsprüfers		Stromwandler		Spannungswandler
	Anklammerwinkelmast		ortsgesteilte Weiche		Schaltgruppenbezeichnung		Stellwerk mit Fdl		
	Betontragmast		ferngesteilte Weiche		Trennschalter		Streckentrenner		Isolator
	Betonabspannmast		Horntmann-Meldewandler		Trennschalter mit Erdkontakt		Signal auf ETCS-Strecken		
	Peinemast (IPB - Mast)		EIs Signal "Halt für Fahrzeuge mit gehobenen Stromabnehmer"(auf ob. ohne Richtungsfeld)				Streckentrennung		
	Mast mit Ausleger		EIs Signal "Halt für Fahrzeuge mit gehobenen Stromabnehmer" (Strahlen)	XX	handbedienter Schalterantrieb mit Vierkant – Steckschlüssel		OLSP-Zentrale		OLSP-Bedienfläche
	Mast mit Bogenausleger		Mast mit Ausleger über 2 Gleise	XX	handbedienter Schalterantrieb mit Dreikant – Steckschlüssel	XX	elektrisch ortsgesteuerter Schalterantrieb		
	Mast mit Anker		Anschluss Uv, Sp, Kst	XX	handbedienter Schalterantrieb mit Sonderverschluss	XX	elektrisch ferngesteuerter Schalterantrieb		
	Streckenkilometrierung	XX	Hauptsignal	LXXX	überbrückter Streckentrenner (Trennerbrücke)	LXXX	überbrückter Isolator		
	Zeis-Grenze		Instandhaltungsgrenze		Speisebezirksgrenze				

Gilt nur für die Ausschreibung

DB Intern

Das Urheberrecht an dieser Ebsü hat die DB Energie GmbH. Jegliche Formen der Vervielfältigung oder Weitergabe an Dritte bedürfen der Zustimmung der DB Energie GmbH.