


04.08.2025 12:57 StalderS @ 24.1s DB300.CTB Vault-Projekt 02_Projekte\München\IP-M002\64_EU-Mauritzer-Brücke\05_Planung\D_AS_VA_OP_2013_002_611_EUdwg / km 2.7+55

Querprofil
Strecke 2013, km 2.7+55

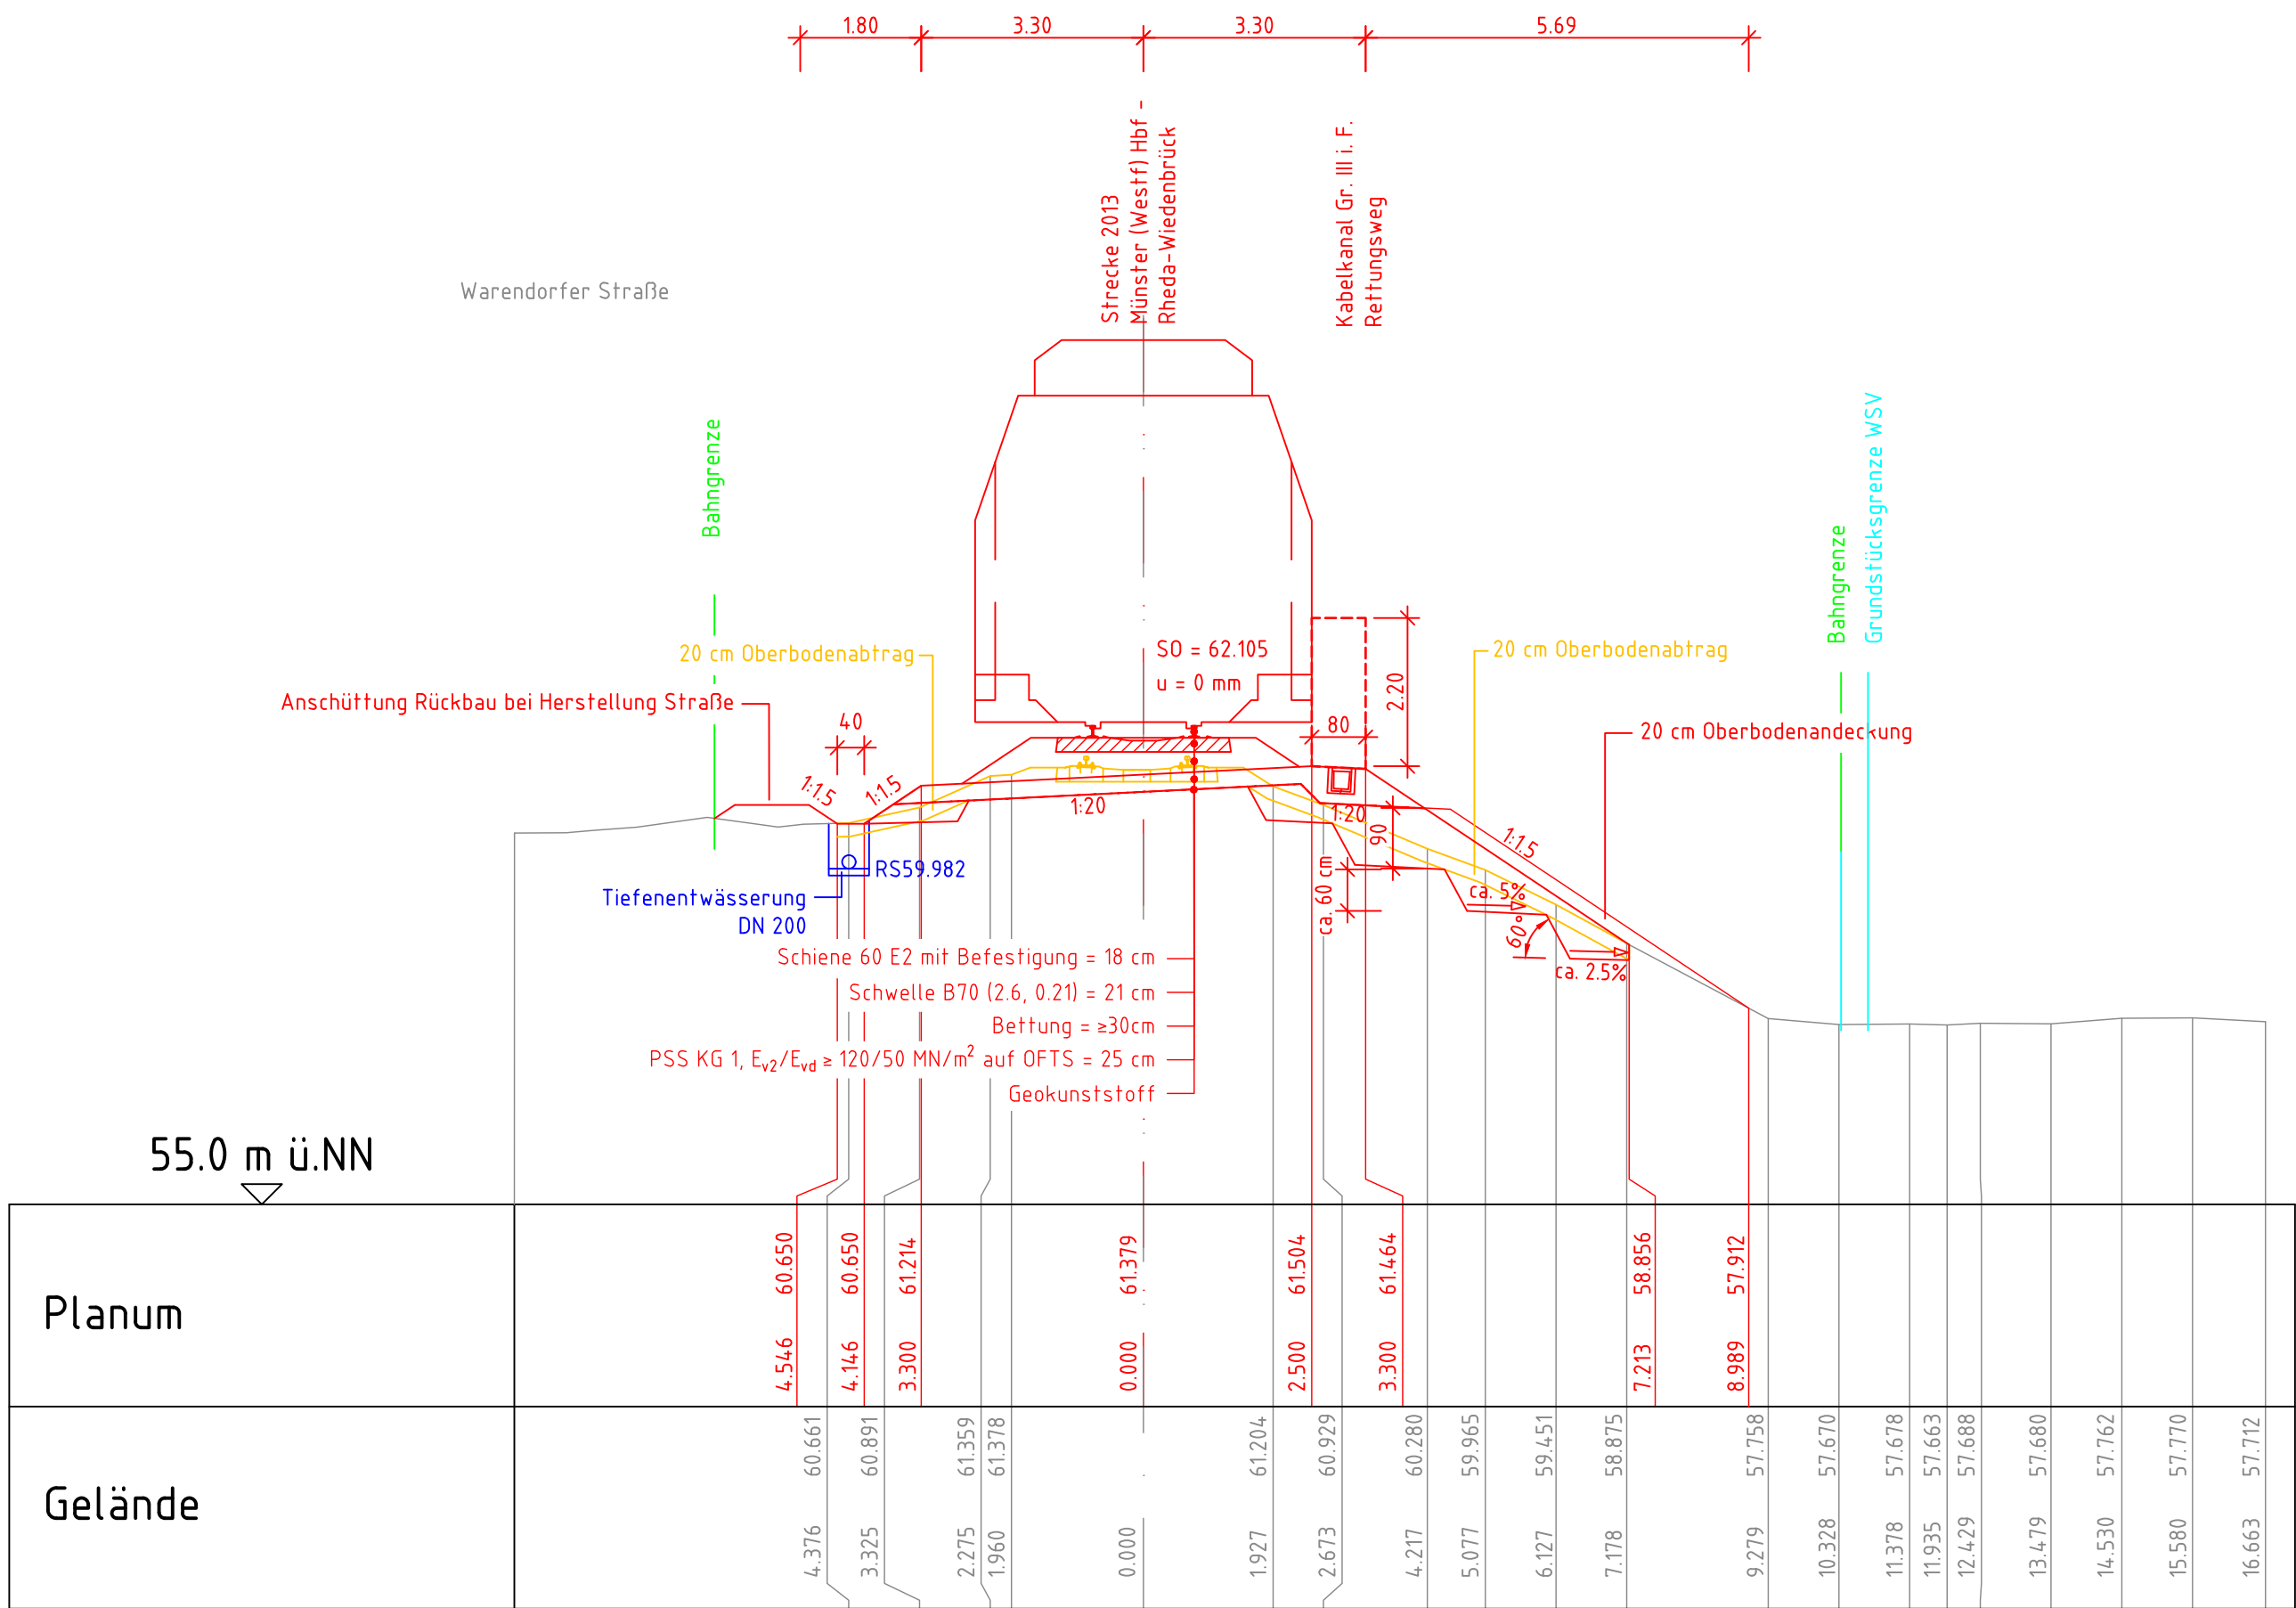

Legende:

- Bestand / Bestandsergänzung
- Bestand Kataster
- Neubau/Änderung
- Rückbau
- DB Grenze
- Planung andere Gewerke
- Planung Entwässerung
- Grundstücksgrenze WSV



Ausschreibung

Generaldirektion Wasserstraßen und Schifffahrt
Wasserstraßen- und Schifffahrtsamt Westdeutsche Kanäle

OrgEinh Amt	AB	BWaStr Nr	ZB	Kilometer	S	OArt	ObjektidentNr.	Objekt- Teil	ZK	OB
812	A8	0501		70,210	0	511	4110016			
Objektbenennung		Bahnbrückenanlage Mauritzer-Bundesbahn-Brücke Nr. 80								
Objektteil		Brückenbauwerk								
Einzelheit		Querprofil km 2.7+55 Strecke 2013 Münster (Westf) Hbf - Rheda-Wiedenbrück km 2.6+11								
Die Übereinstimmung mit der Ausführung wird bestätigt:				Entwurf Nr.		Blatt-Nr.		DVtU-Identifikation		
				Zeichnung Nr.		Maßstab		DVtU-Index		
Datum				Unterschrift, Funktion		Z2.6		1:100		