




16x vorhanden

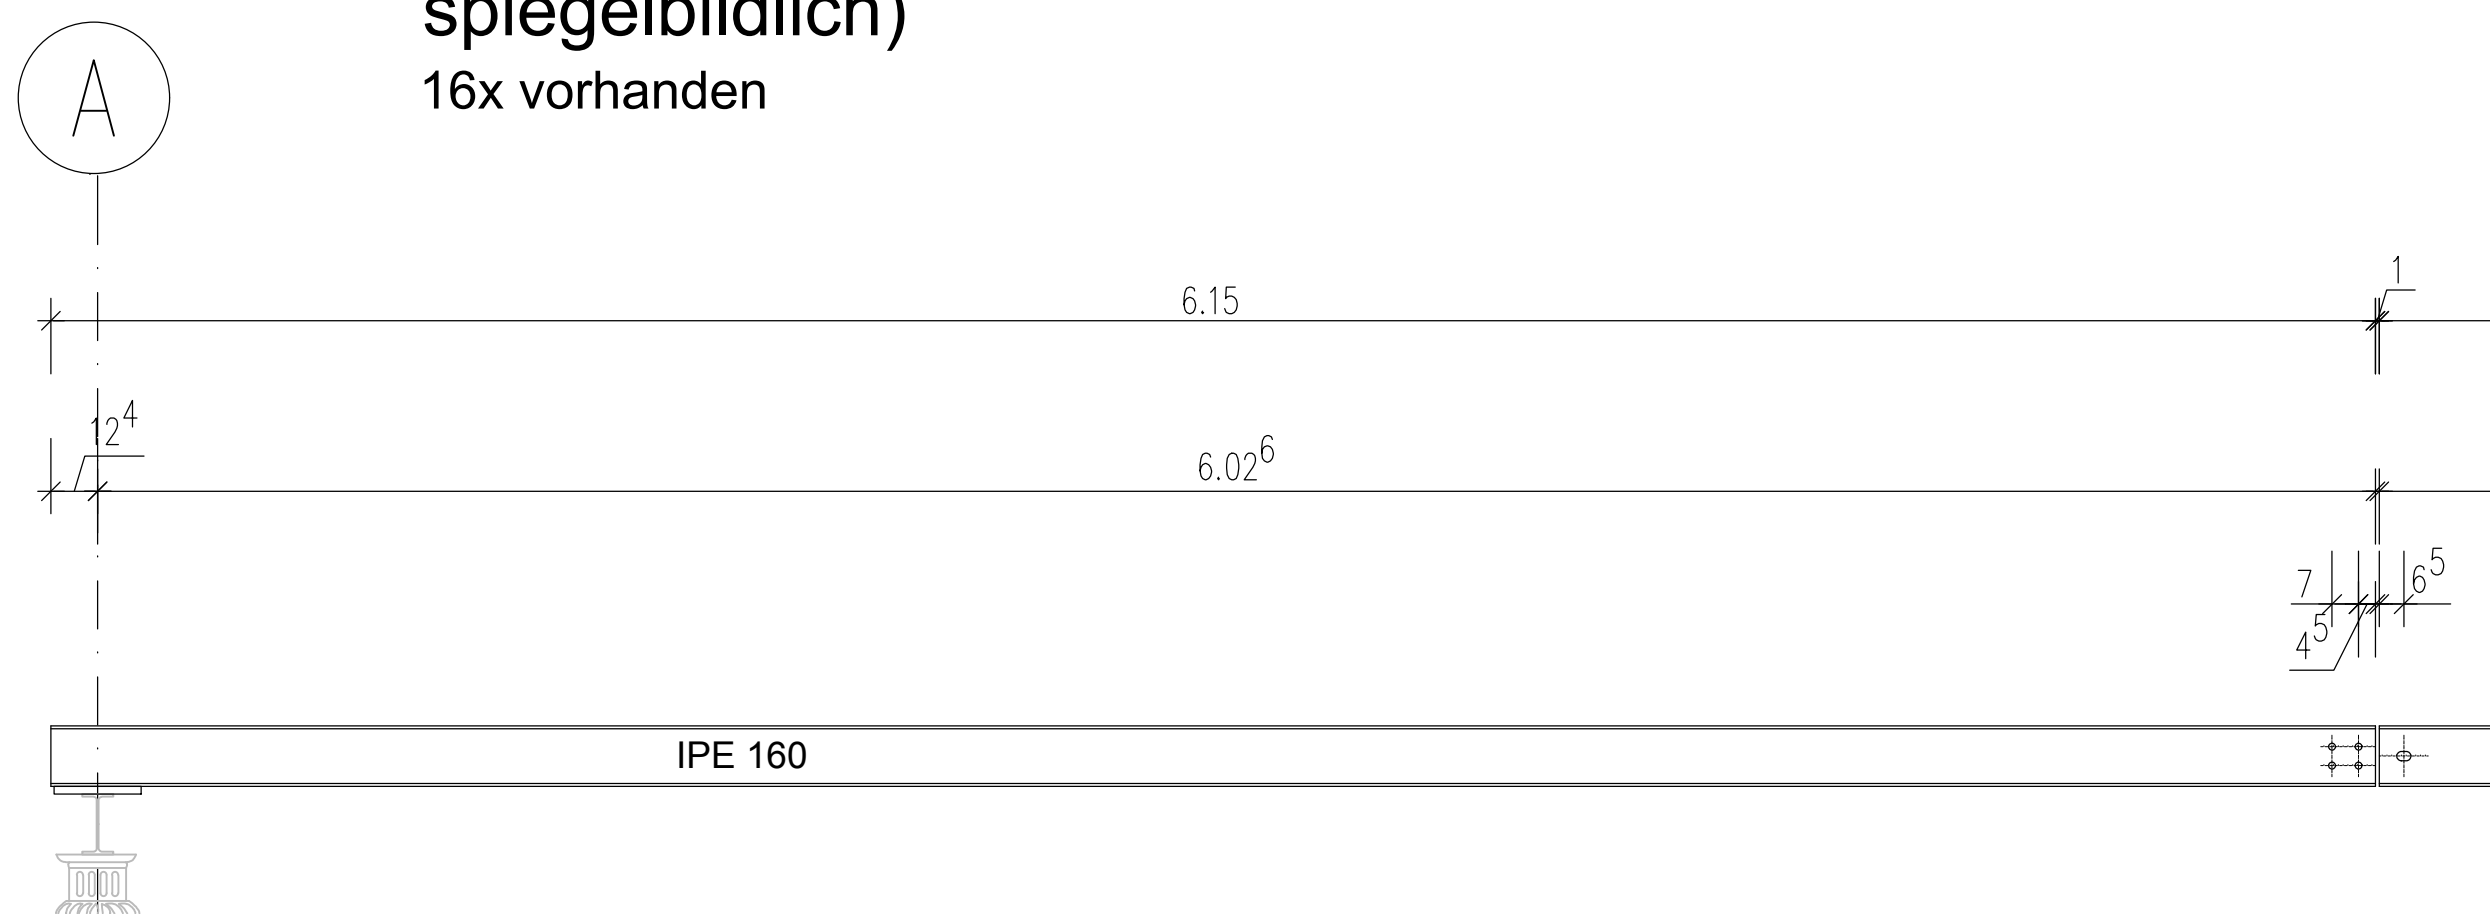


16x vorhanden

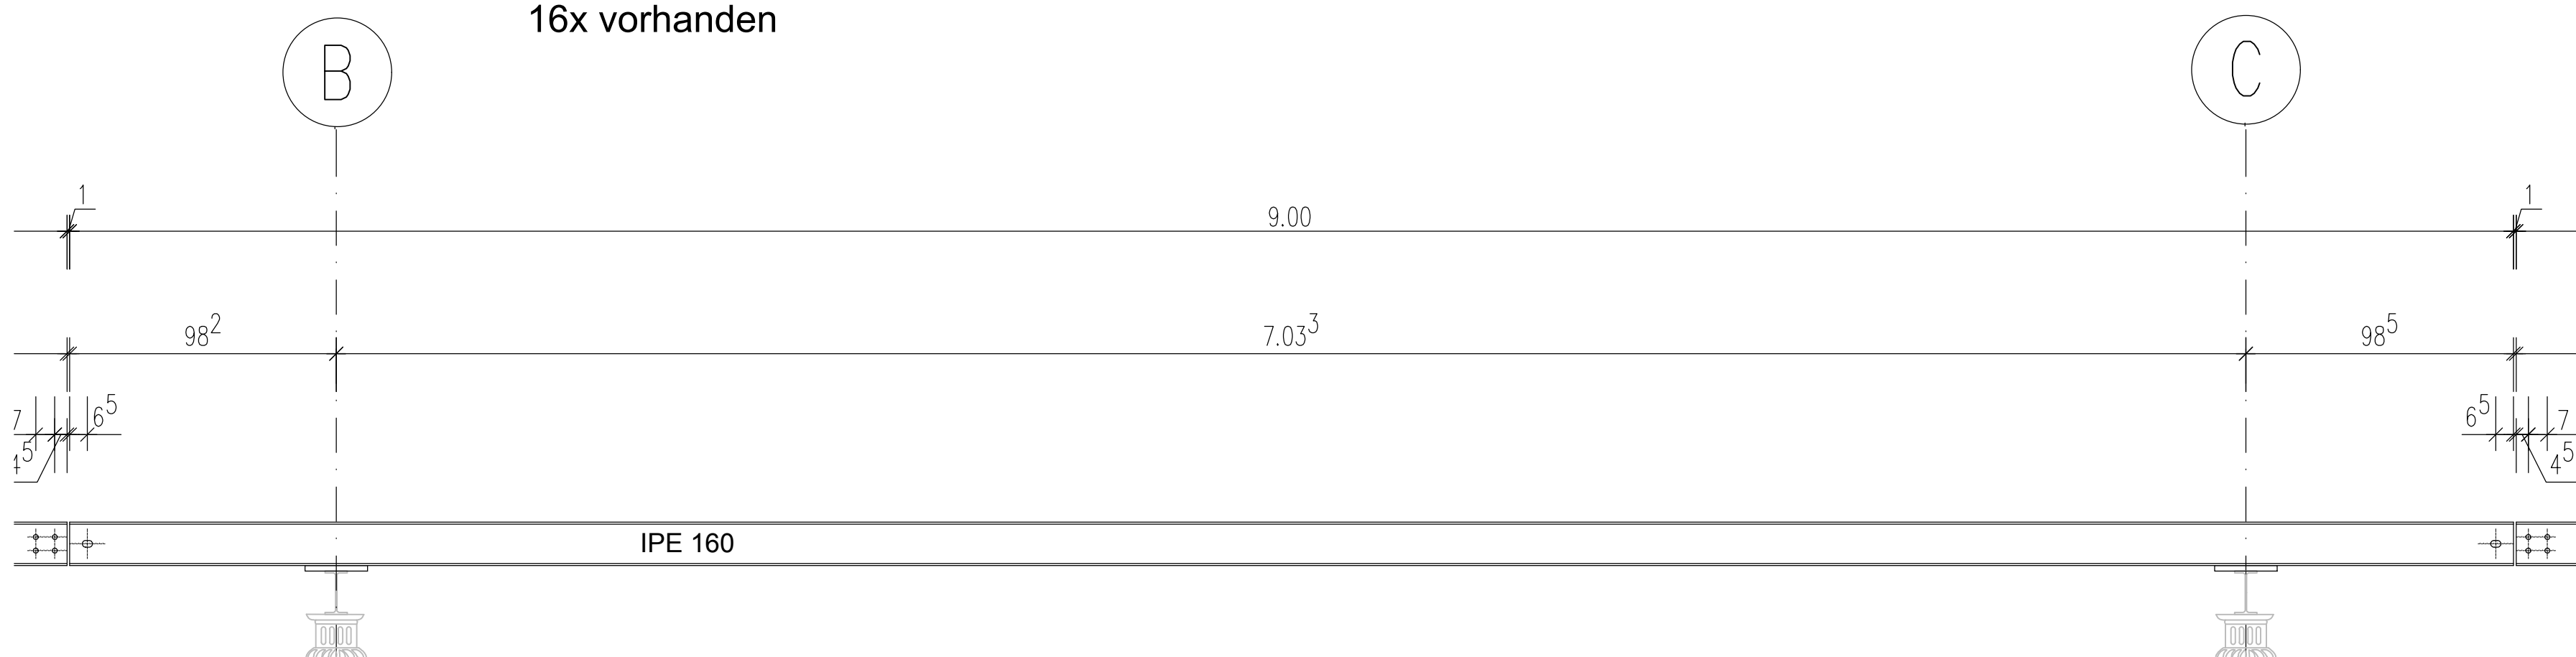


8x vorhanden

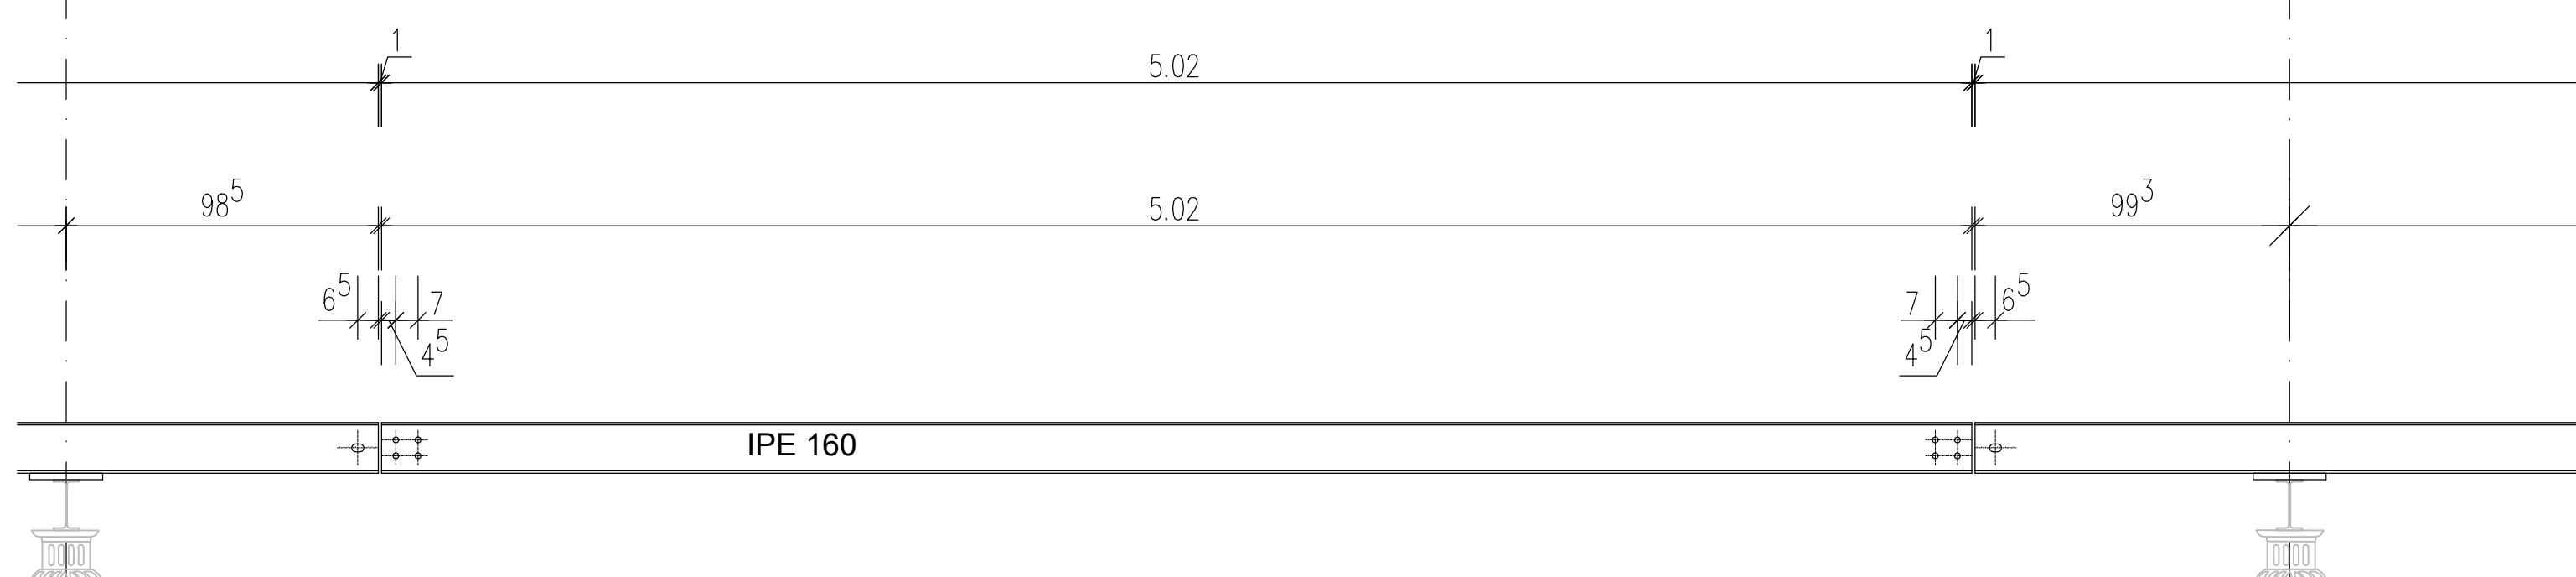

48x vorhanden M 1:5

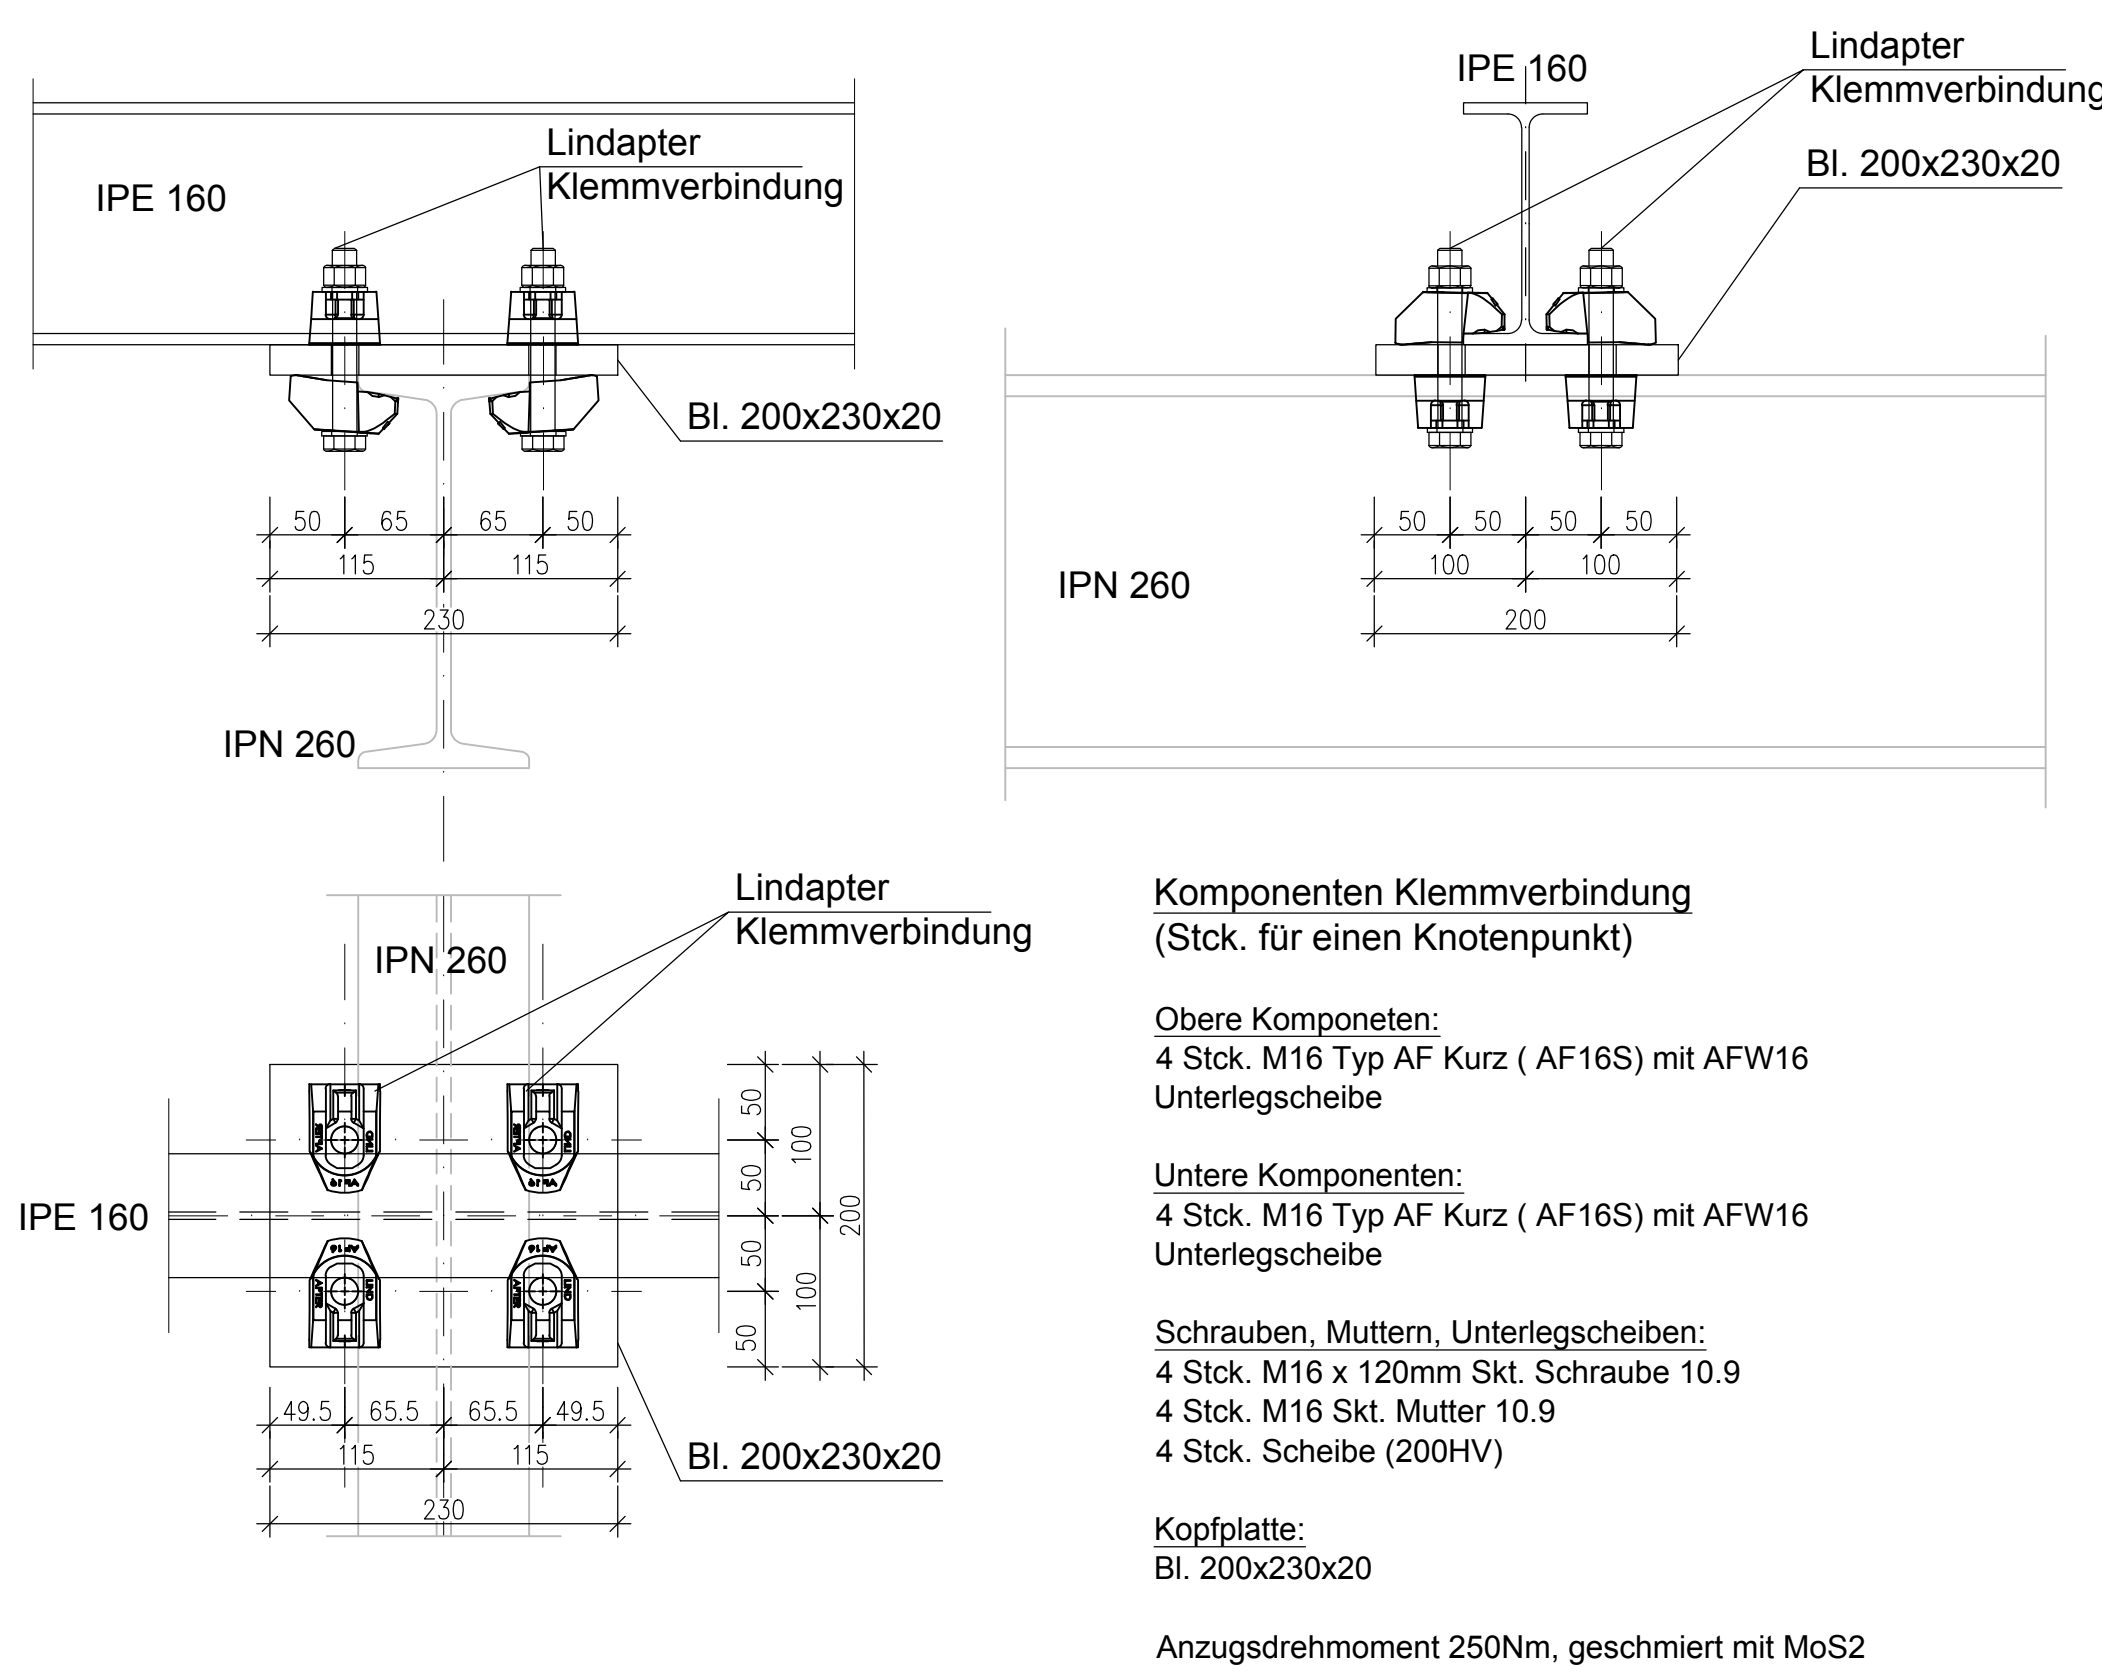

Montage M24: Handfest anziehen und mit 1/4 Umdrehung Lösen, kontern M 1:5

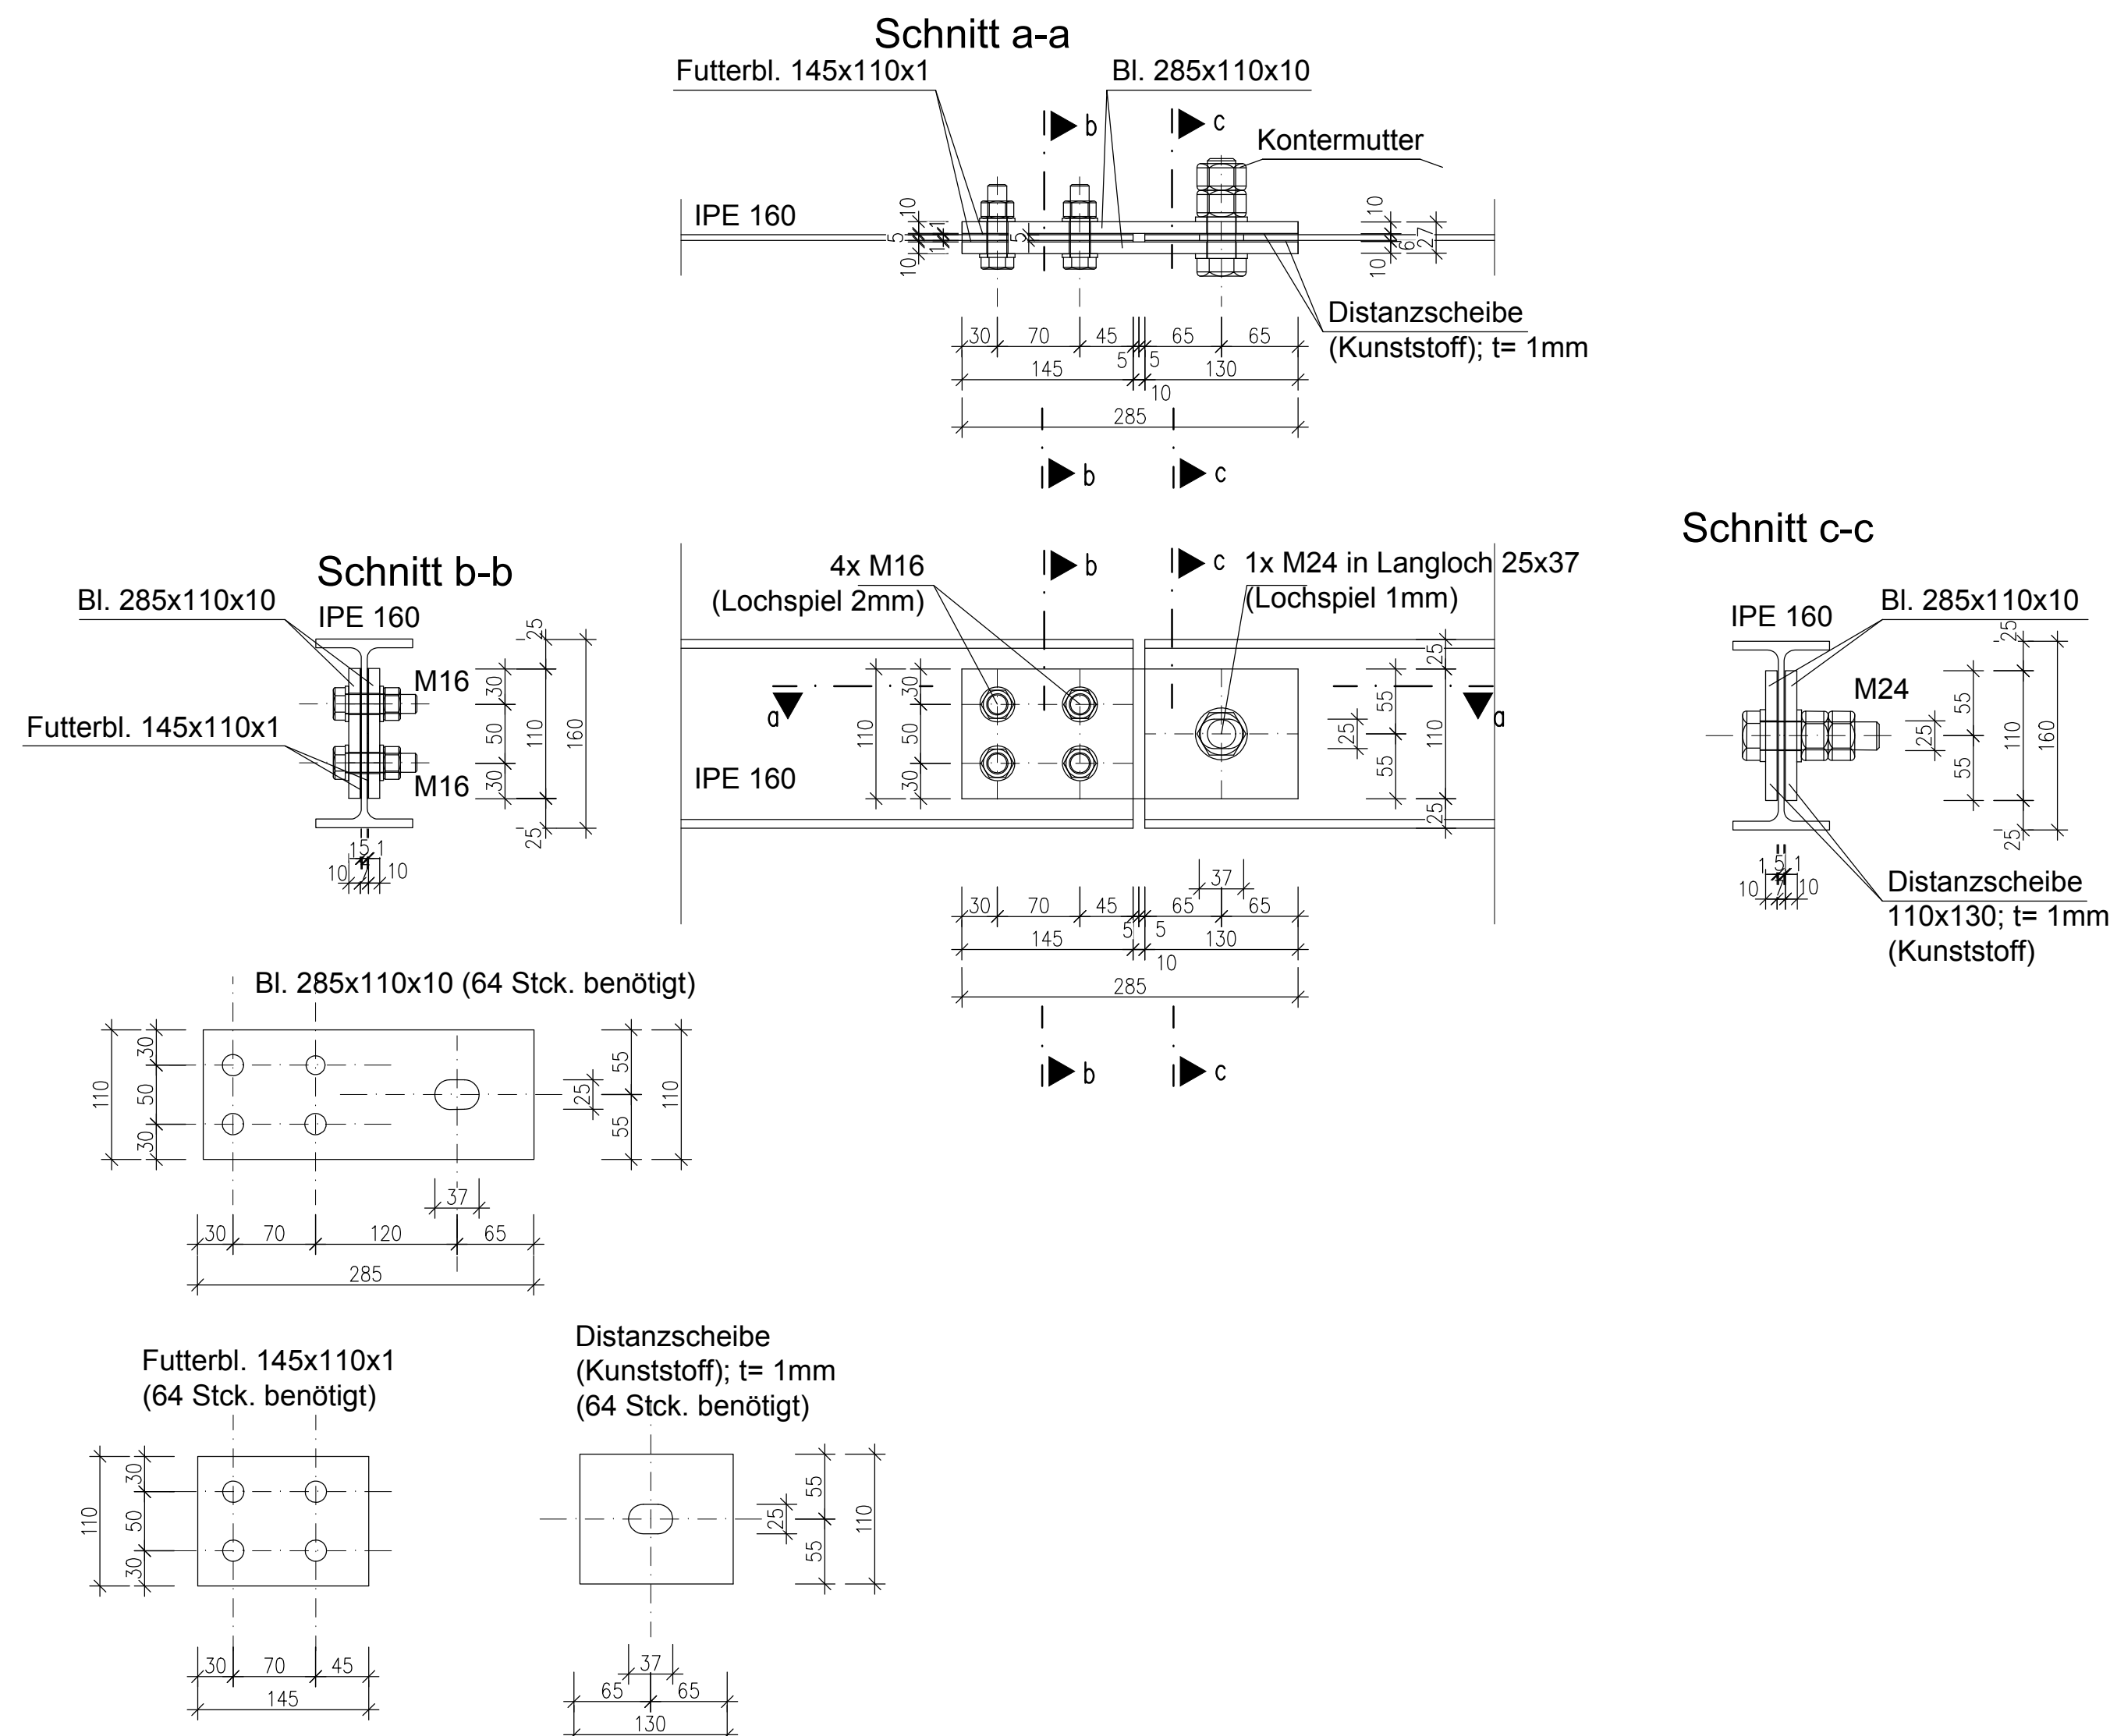

1:20


Legende

Bestand
 neue Planung

Abkürzungen

OK : Oberkante
 UK : Unterkante

Material


Bauteil	Beton	Expositionsklassen XC : XD : XS : XF : XA : XM	Feuchtig- keitskl.	Betonstahl Baustahl	Material
Dachkonstruktion					St 37
Dachkonstruktion	(Neubau)				S235 JR

- Dieser Plan gilt nur in Verbindung mit der statischen Berechnung,
- Alle Maße sind vor Ort auf ihre Richtigkeit zu überprüfen,
- Alle Maße und Längen beziehen sich auf das unverformte Ausgangssystem
- Ausführungsklasse EXC2 gem. DIN EN 1090-2,
- Lindapter Klemmverbindung gemäß DoPentl Typ AF in Verbindung mit ETA 20/0918 DoP Nr. 0042,
- Alle Bohrungen vor dem Verankern herstellen,
- Stahlteile entsprechend DIN EN 10025
- in Verbindung mit DIN EN 1993-2 und DBS 918002-026,
- Fertigungstoleranzen der Stahlteile nach DIN EN ISO 13920
- Toleranzklasse C/g

B100201_001_Übersichtsplan_Draufsicht
B100201_002_Übersichtsplan_Querschnitte
B100201_010_Detaillplan_Pfetten
B100201_020_Dacheindeckung_Stahlbaudetails
B100201_021_Dacheindeckung_Glasdetails
B100201_022_Dacheindeckung_Materiallisten
B100201_030_Korrosionsschutzplan

- Vermessung der Firma intermetric GmbH, Stand: 27.03.2026
- Bestandspläne der Bahnmeisterei Mühlhausen (Thüringen) von 1898
- Entwurfsgeschwindigkeit: $v_e \leq 120 \text{ km/h}$

i				
h				
g				
f				
e				
d				
c				
b				
a				
Index	Art der Änderung	Datum	Name	Unterschrift

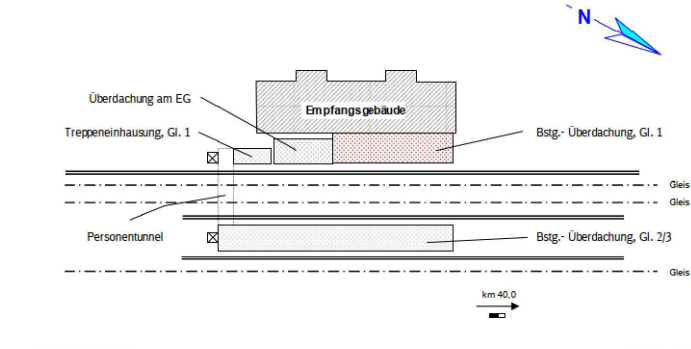Bauher DB InfraGO AG Bahnhofsanlagenbau Erfurt Willy-Brandt-Platz 12, 99084 Erfurt	Bauhervertretung / Projektleitung DB InfraGO AG DB Fernverkehrbahnhöfe Erfurt / Chemnitz (VIO-SQ-IV.3) Linienstraße 2/4, 99109 Leipzig	 Eisenbahn-Bundesamt (EBA)
ZKB Mühlhausen - KompoDach Bahnsteig 1 Göhlhausen (Thüringen)		
Projekt-Nr. G.011200099.		
Übersicht 		
Projektphase Ausführungsplanung		
Planbezeichnung/ Platten	Strecke Göttinger- Landstraße	Maßstab 1 : 50
Planentwurf/ Platten	Strecken-Nr. 6296	Bahnhofs-Nr. 4207
Planentwurf/ Detailplan	Stations-km 39,968	Koordinatensystem DB-REF
Plannummer B100201_010_Detailplan_Platten	Höhenssystem DB-REF	
Pianersteller  Jacobs, Hochtief, ARCADIS Sproß 04.06.2026 I. V. Sproß	Bauvorlagegenehmigung (BVG) gemäß VV BAU / VV BAU-STE Festgabe der Ausfertigungsunterlagen gemäß Festgabebeschreiben von _____ Freigabe Nr. _____ Name (druckvers.) Datum Unterschrift	
Projektleiter/Verantwortlicher als Vertreter der Eisenbahnen des Bundes (EiB) 	Pianensteller (Gleisfachung) Plan genehmigt bei Freigabe-Nr. _____ des Bauvorlageberechtigten vom _____ Name (druckvers.) Datum Unterschrift	
Die Übernahmestellung wird bestätigt		
Auftraggeber Bau	Baubeschräcker Bau (BB) gemäß VV BAU/VV BAU-STE	
Name (druckvers.) Datum Unterschrift	Name (druckvers.) Datum Unterschrift	Name (druckvers.) Datum Unterschrift
Die Übernahme der handeltenden Ertragsarten in die CAD-Grundlage wird bestätigt		
Auftraggeber Bau	Beauftragter CAD	
Name (druckvers.) Datum Unterschrift	gez. 05/2026 Baer	gepr. 05/2026 Reetz
Name (druckvers.) Datum Unterschrift		