Achsen dienen lediglich zur Orientierung
Angaben zu Bestand sind rein informativ und gemäß Aufnahme vor Ort zu überprüfen / gleichen

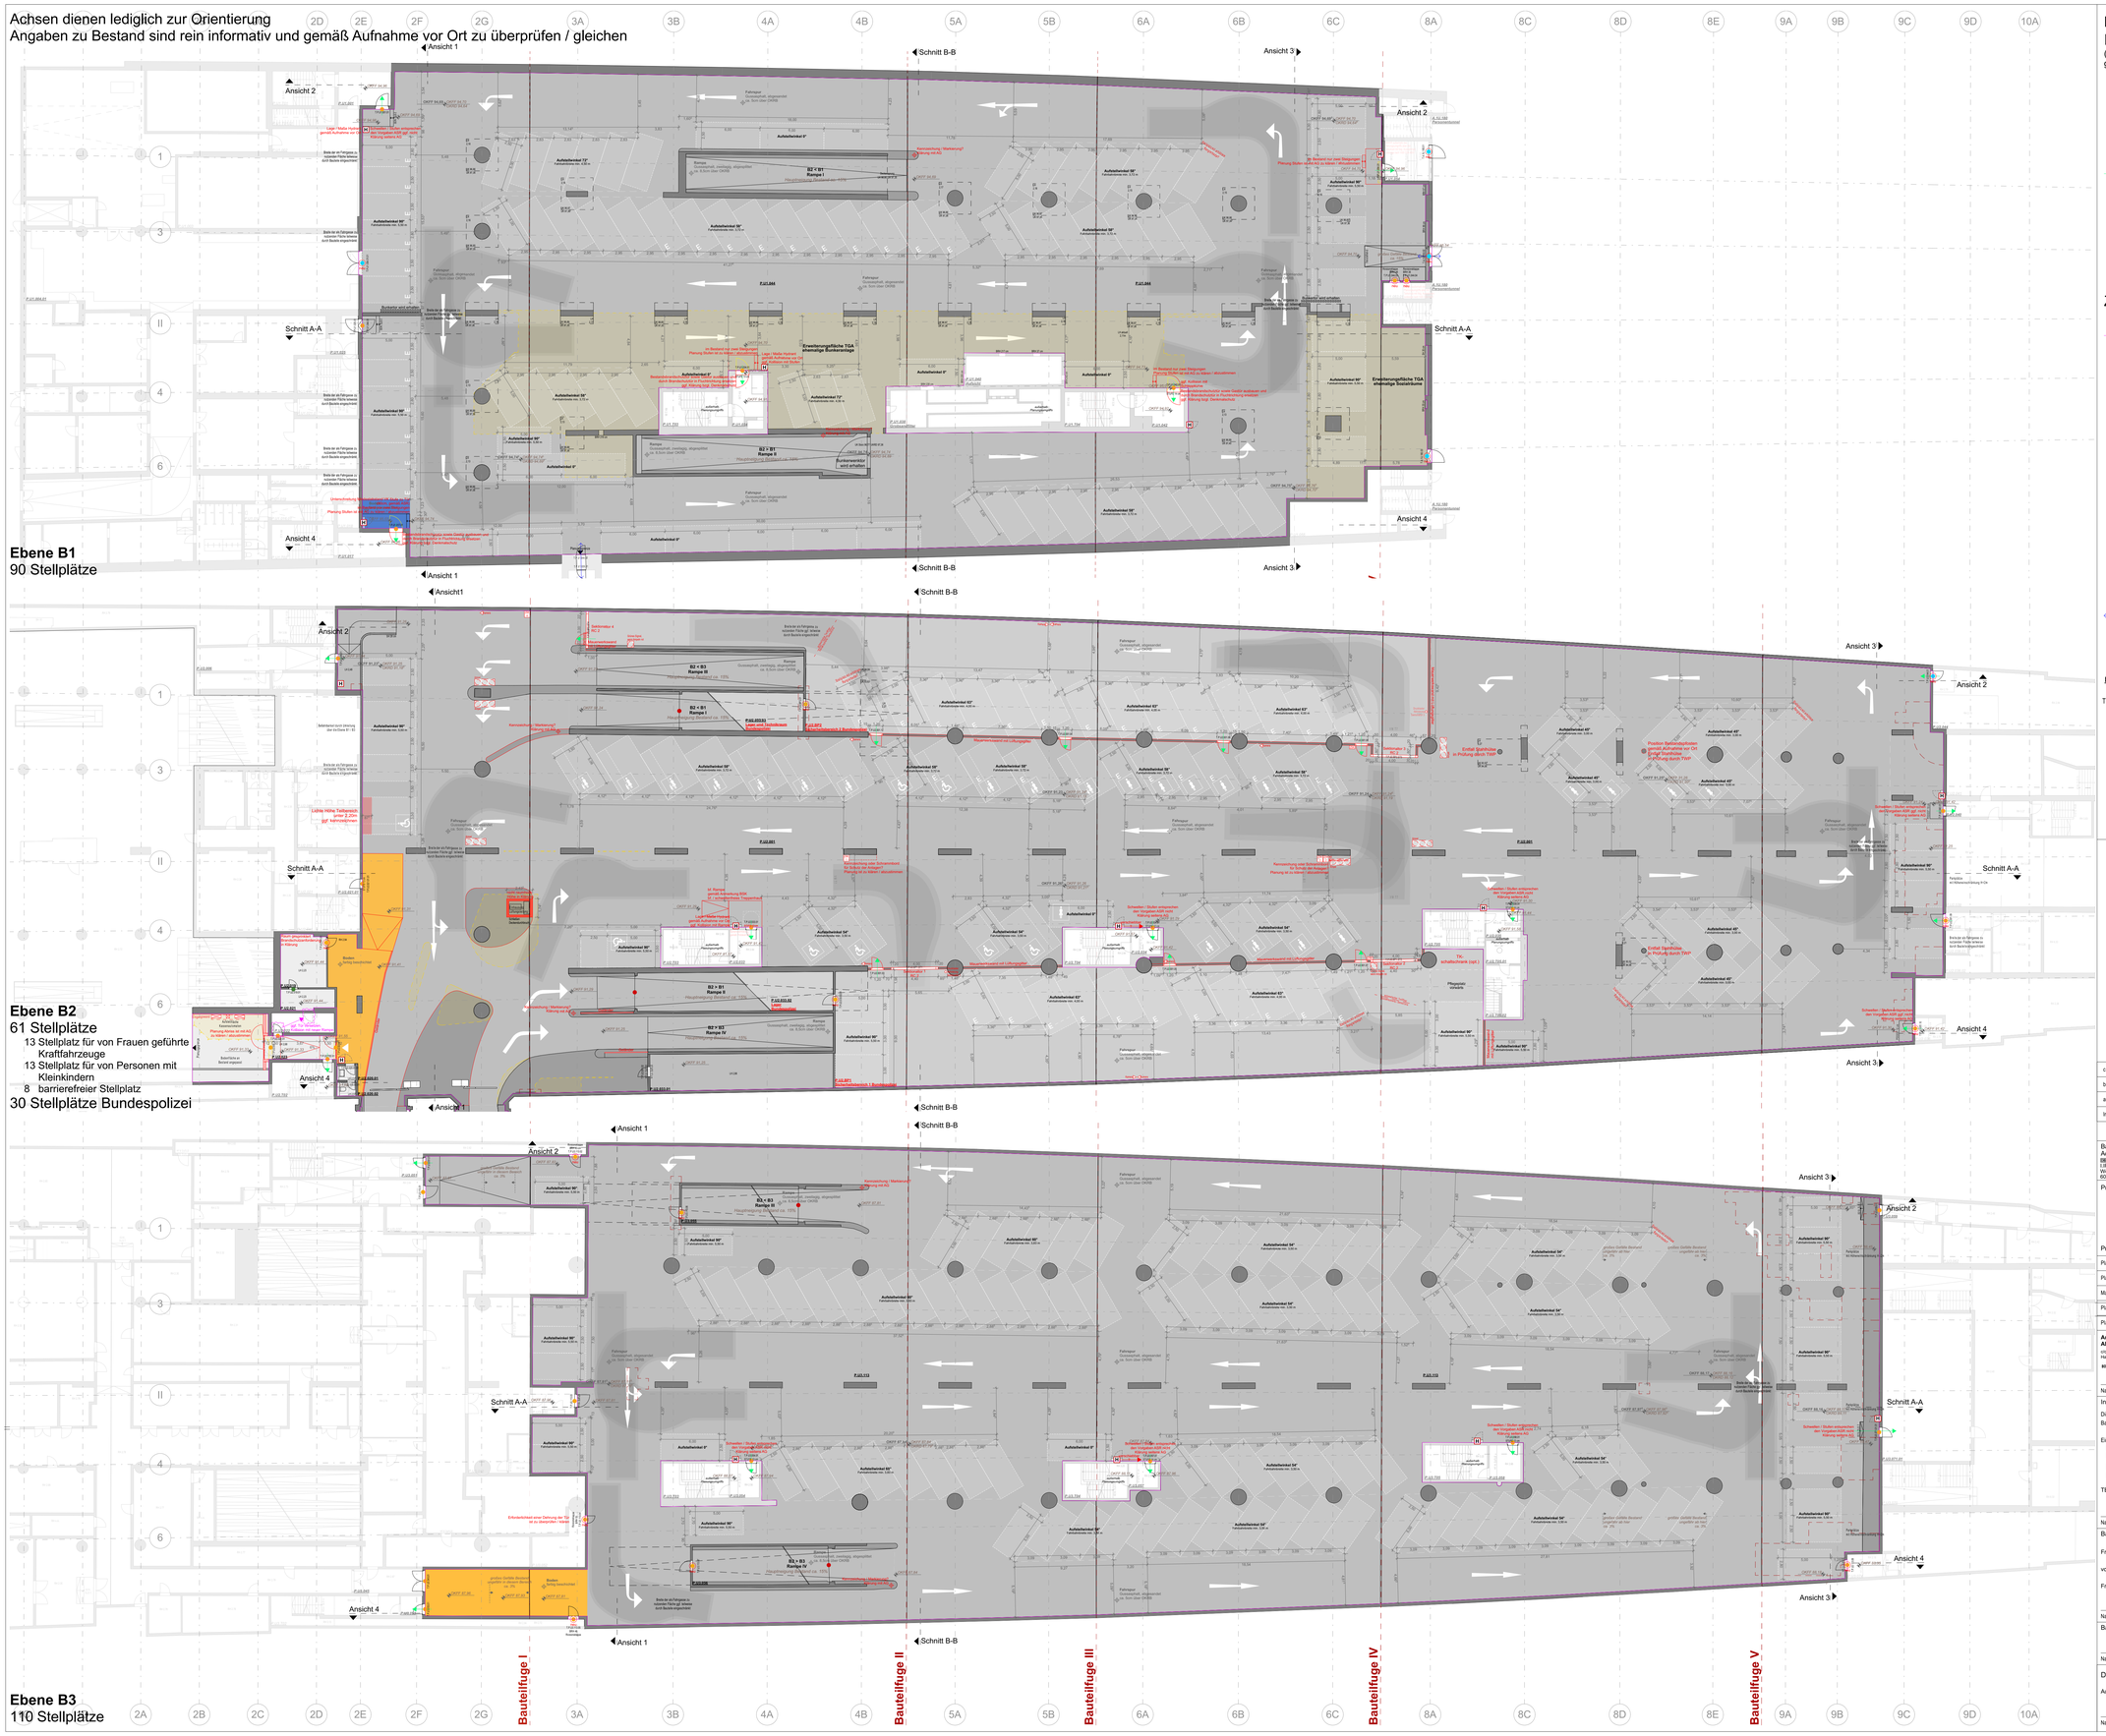

Ebene B1
90 Stellplätze

Ebene B2
61 Stellplätze
13 Stellplatz für von Frauen geführte Kraftfahrzeuge
13 Stellplatz für von Personen mit Kleinkindern
8 barrierefreier Stellplatz
30 Stellplätze Bundespolizei

Ebene B3
110 Stellplätze

LEGENDE

Infomationen aus BSK
(rein informativ, Details wie Maße, Anforderung usw. gemäß BSK und Aufnahme vor Ort zu prüfen)

- Tür / Tor T90
- Tür / Tor T90-RS
- Tür / Tor T30-RS
- Tür / Tor T30
- Rettungswegverlauf
- Hydrant (rein symbolisch, Lage / Abmessungen sind vor Ort zu prüfen)
- neu — neue Tür: Austausch Bestandstür aufgrund neuer Brandschutzanforderungen (Bestandstür erhalten lediglich einen Neuaustausch auf Seite TG)

Zeichenerklärung

- Planungsumgriff Objektplanung
- OKFF XX,XX — Höhenangabe Planung Höhensystem DHHN 92 (basiert auf Höhenangaben Bestand)
- OKFF XX,XX / OKRD XX,XX — Höhenangabe Bestand Höhensystem DHHN 92 (OKRD = angenommene Höhe der Rohdecke abgeleitet aus Bestandsunterlagen und Sondierungsbohrungen, gemäß Aufnahme vor Ort zu überprüfen)
- barrierefreier Stellplatz
- Stellplatz für von Personen mit Kleinkindern
- Stellplatz für von Frauen geführte Kraftfahrzeuge
- E — LIS Ladeinfrastruktur
- RH < 2,00m (Schätzwert, gemäß Aufnahme vor Ort zu überprüfen)
- Wartungszugang
- Bereich Abbruch nichttragende Wände (Abbruch Bodenaufbauten siehe gesonderte Abbruchpläne)
- P.U1.044 — Raumnummer
- T.P.U1.017.01 — Türnummer

Übersichtsplan

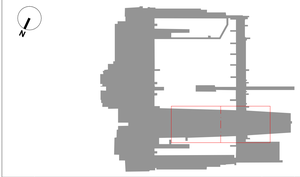

Index	Art der Änderung	Datum	Name	Unterschrift
c				
b				
a				

Bauherr / Anlagenverantwortlicher
Adresse:
DB InfraGO AG
LB-ML Regionalbereich Mitte
Weilburger Straße 22
60326 Frankfurt/Main

Bauherrenvertretung / Projektleitung
Adresse:
DB InfraGO AG
LBPG 21, FIM Mastergleis 21
Taunusstraße 45-47
60329 Frankfurt/Main

DB InfraGO

Projektbezeichnung / Maßnahmenbeschreibung

Frankfurt Main Hbf
Erneuerung Tiefgarage

Projekt-Nr: G.011511083

Planungsphase	LP 3	Stationsname	Hauptbahnhof Frankfurt/Main
Planinhalt	Grundriss Übersicht	Strecke	Ffm Hbf - Niddabrücke (Rödelheim) W 103
Maßstab	1:200	Strecken-Nr.	3613
Planart/gem.PHBT		Stations-km	0,1 +20,0 - 0,2+0,0
Plannummer	D101_300000_P15-001_PGR_P03_XX_0001_a_V	Bahnhofs-Nr.	1866

Auftragnehmer:
ARGE TG
sts Deitz Joppien Hammerschmidt GmbH
Hanauer Landstr. 184 60314 Frankfurt a.M.
BOLLINGER + GROSSMANN

Planerstelle:
Deitz Joppien Hammerschmidt GmbH
Hanauer Landstr. 184 60314 Frankfurt a.M.
D J H

	Name (Druckschrift)	Datum	Unterschrift
Bearbeitung			
gezeichnet	HS / YBJ		
bearbeitet			
Qualitätsprüfung	JS		

Interne Qualitätsprüfung des Bauherrn:
Die Bauvorlage der Ausführungsplanung wurde durch das "Technische Bau-Qualitätsmanagement:" (TBQ) geprüft.
Einer Freigabe wird zugestimmt:
☐ ja - ohne Auflagen
☐ ja - mit Auflagen
☐ der Prüfbericht liegt bei
☐ nein - überarbeitete Unterlagen sind erneut vorzulegen
TBQ-Bearbeitungs-Nr:
Name (Druckschrift) Datum Unterschrift

Prüfvermerk bautechnischer Prüfer gemäß VV BAU bzw. Gutachter / Planprüfer gemäß VV BAU-STE

Bauvorlageberechtigter
Freigabe zur Ausführung gem. Freigabeschreiben
vom _____
Freigabe Nr: _____
Name (Druckschrift) Datum Unterschrift

Eisenbahn-Bundesamt :

Bauherrenvertretung / Projektleitung
Name (Druckschrift) Datum Unterschrift

Planerstelle:
Plan gleichgestellt mit der Freigabe Nr._____
des Bauvorlageberechtigten vom _____
Name (Druckschrift) Datum Unterschrift

Die Übereinstimmung mit der Ausführung bestätigt:
Auftragnehmer :
Name (Druckschrift) Datum Stempel/Unterschrift

Bauüberwacher Bahn (BÜB) gemäß VV BAU/ VV BAU-STE
Name (Druckschrift) Datum Unterschrift