


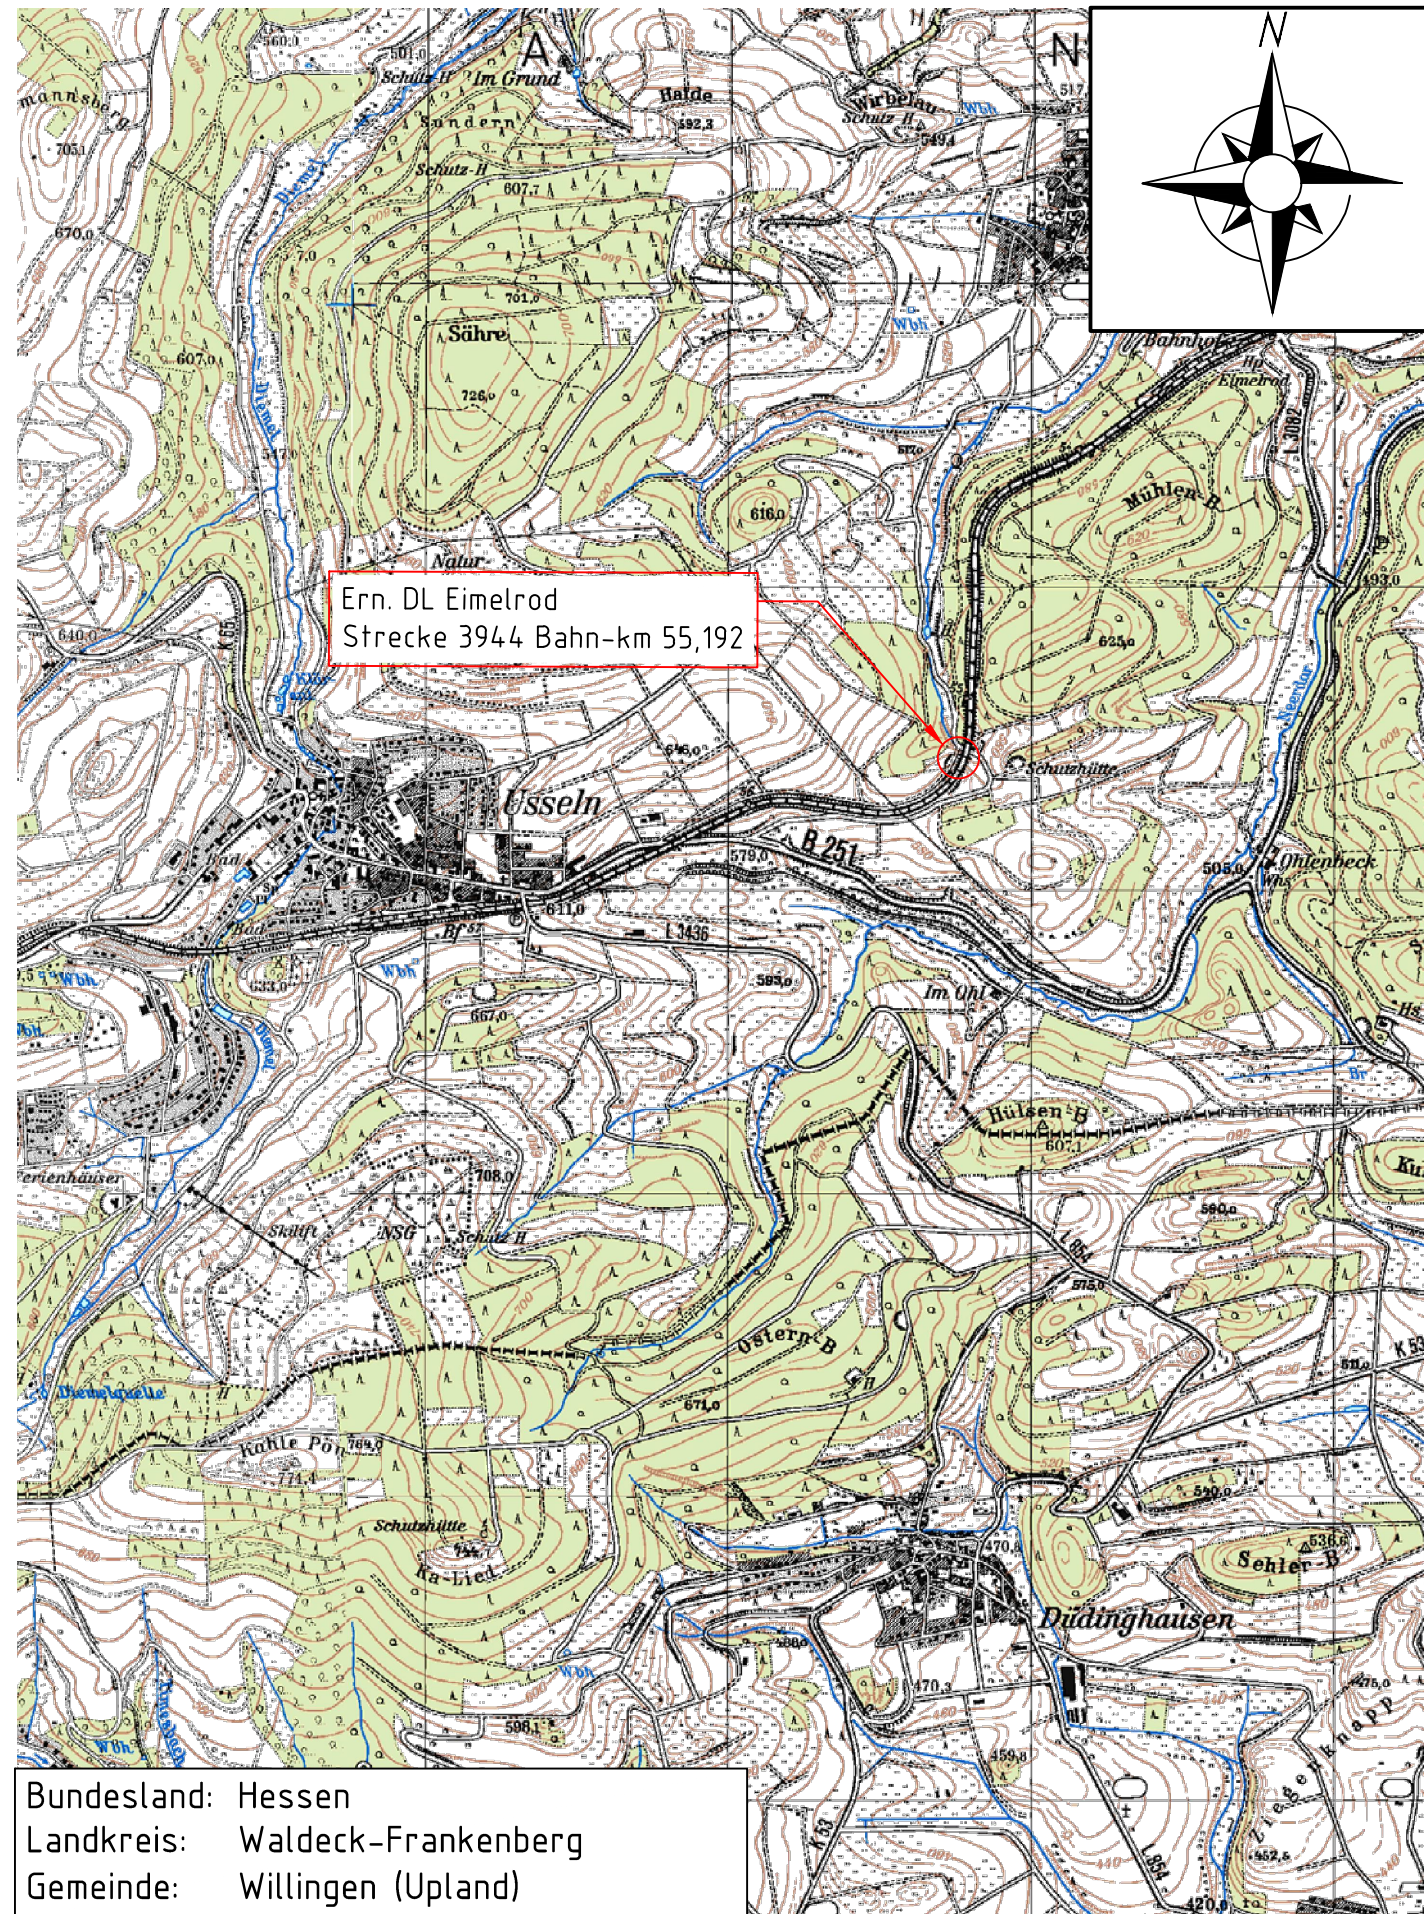

Bundesland: Hessen
Landkreis: Waldeck-Frankenberg
Gemeinde: Willingen (Upland)

Index:		Name:		Datum:	
Prüfvermerke					
die Übereinstimmung der Zeichnung mit der Ausführung bestätigt:			Freigabe zur bautechnischen Prüfung		
für den Auftragnehmer: Ort, Datum, Name in Druckbuchstaben, Unterschrift			Ort, Datum, Name in Druckbuchstaben, Unterschrift Prüfingenieur		
für die DB Netz AG Ort, Datum, Name in Druckbuchstaben, Unterschrift					
interoperabilität geprüft (benannte Stelle), Name:					
Ort, Datum, Name in Druckbuchstaben, Unterschrift geprüft					
Qualitätssicherung					
Ort, Datum, Name in Druckbuchstaben, Unterschrift geprüft					
Eisenbahn-Bundesamt					
gleichgestellt mit Prüfexemplaren geprüft / genehmigt			Ort, Datum, Name in Druckbuchstaben, Unterschrift (BVB) Genehmigung zur Bauausführung		
Ort, Datum, Name in Druckbuchstaben, Unterschrift			Ort, Datum, Name in Druckbuchstaben, Unterschrift		
Bauherr: DB DB Regionetz Infrastruktur GmbH Kurhessenbahn - KIB / Stationen (I.I.-RNI-KHB-IK) Rainer-Dierichs-Platz 1 34117 Kassel		Projektleitung: DB DB Regionetz Infrastruktur GmbH Kurhessenbahn - KIB / Stationen (I.I.-RNI-KHB-IK) Rainer-Dierichs-Platz 1 34117 Kassel		Planung: SCHMIDT Mittelstraße 22 Telefon 05262 / 995377-0 32699 Extertal info@bauing-schmidt.de	
Ort, Datum, Unterschrift		Ort, Datum, Unterschrift		Ort, Datum, Unterschrift	
Lageskizze (unmaßstäblich):		Ort, Datum, Unterschrift		Ort, Datum, Unterschrift	
Bauwerksnummer: 3 9 4 4		BW-Kennziffer: 3999		Barcodenummer:	
Strecke: 3944		Streckenabschnitt: Neerda - Eimelrod		Kilometer: 55,192	
1:25000		Erstellt 15.06.2022 Temmo		Erneuerung Durchlass Eimelrod Übersichtskarte	
5		Geprüft 10.04.2026 Niedertopp			
		Freigegeben 10.04.2026 Schulz			
		Datum Name			
		de			
2022-126_AP_IB_ÜK_001_1				1	