


Flur 16

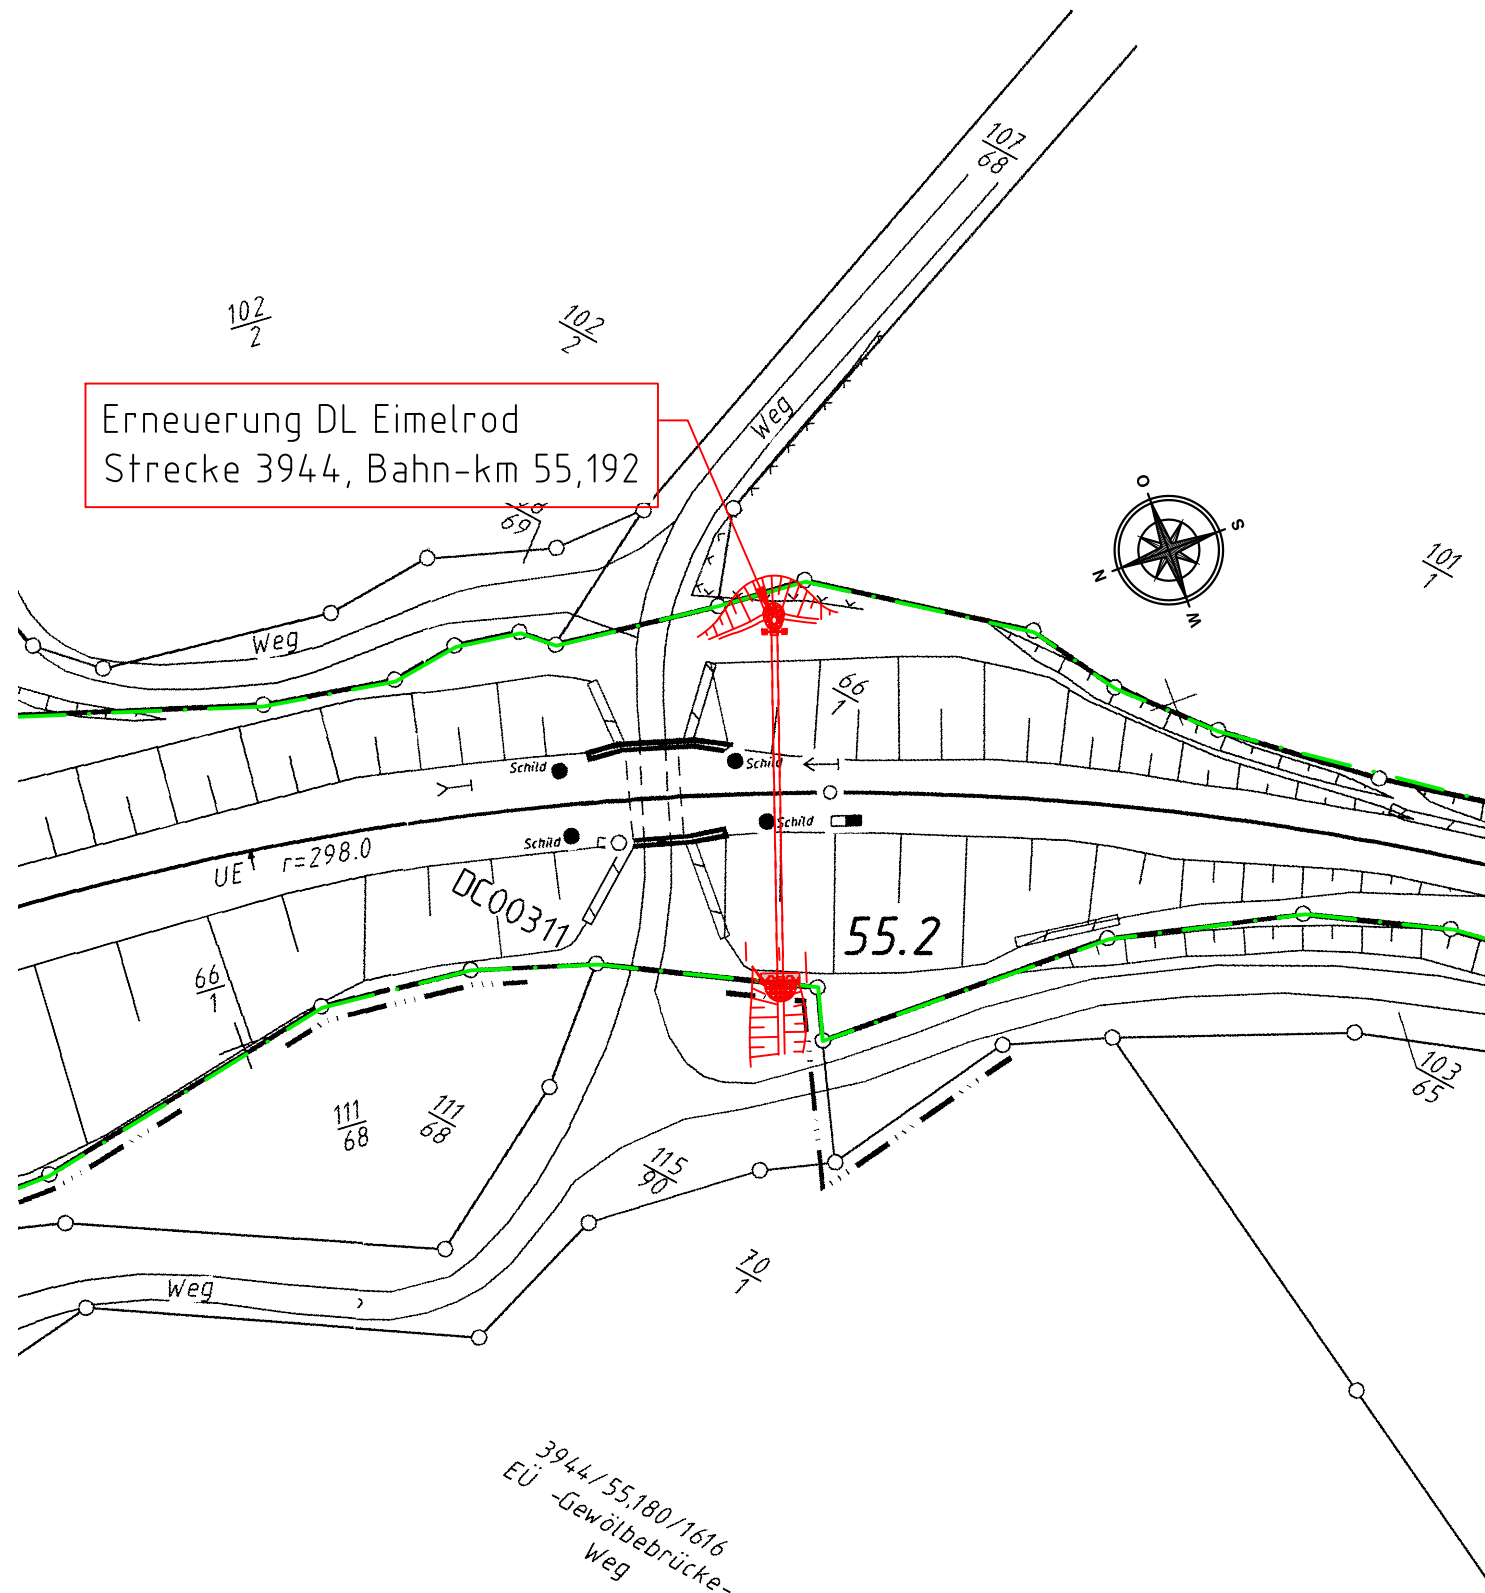

Erneuerung DL Eimelrod
Strecke 3944, Bahn-km 55,192

Legende:

Grundstücksgrenzen
Flurgrenze

DB-Grenze
Neubau

Index:

Name:

Datum:

Prüfvermerke

die Übereinstimmung der Zeichnung mit der Ausführung bestätigt:

Freigabe zur bautechnischen Prüfung

für den Auftragnehmer:

Ort, Datum, Name in Druckbuchstaben, Unterschrift

Ort, Datum, Name in Druckbuchstaben, Unterschrift

Prüfingenieur

für die DB Netz AG

Ort, Datum, Name in Druckbuchstaben, Unterschrift

interoperabilität geprüft (benannte Stelle), Name:

Ort, Datum, Name in Druckbuchstaben, Unterschrift

geprüft

Qualitätssicherung

Ort, Datum, Name in Druckbuchstaben, Unterschrift

geprüft

Eisenbahn-Bundesamt

GÜLTIG NUR FÜR DIE AUSSCHREIBUNG!



Freigabe der Ausführungsunterlagen

☐ mit Regelungen durch den BVB

Freigabe-Nr.:

gleichgestellt mit Prüfexemplaren

geprüft / genehmigt

Ort, Datum, Name in Druckbuchstaben, Unterschrift (BVB)

Genehmigung zur Bauausführung

Ort, Datum, Name in Druckbuchstaben, Unterschrift

Ort, Datum, Name in Druckbuchstaben, Unterschrift

Bauherr:

Projektleitung:

Planung:

Auftragnehmer (AN):

DB Regionetz Infrastruktur GmbH
Kurfürstendamm - KIB / Stationen
(I.I.-RNI-KHB-IK)
Rainer-Dierichs-Platz 1
34117 Kassel

DB Regionetz Infrastruktur GmbH
Kurfürstendamm - KIB / Stationen
(I.I.-RNI-KHB-IK)
Rainer-Dierichs-Platz 1
34117 Kassel

SCHMIDT
Mittelstraße 22
Telefon 05262 / 995377-0
32699 Extertal
info@bauing-schmidt.de


Ort, Datum, Unterschrift

Ort, Datum, Unterschrift

Ort, Datum, Unterschrift

Ort, Datum, Unterschrift

Lageskizze (unmaßstäblich):

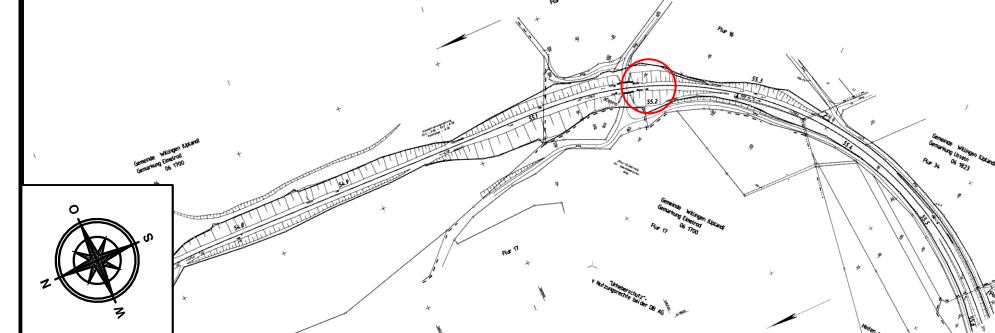

Projektnummer DB:

T.016000406

BIM-Datencodierung:

-

Planzeichen:

Idlp

Planart:

Ausführungsplanung

Höhen- und Koordinatensystem

DB_Ref

Einwirkungen (Lastmodelle):

Entwurfsgeschwindigkeit:

100km/h

Kilometer:

55,192

Bauwerksnummer:

3 9 1 4 1 4 1 0 1 5 1 5 1 1 1 2 1 2 1 3 1 4 1 4 1 1 1 0 1 0

BW-Kennziffer:

3999

Barcodenummer:

Strecke:

3944

Streckenabschnitt:

Neerdaar - Eimelrod

1:1000

Erstellt

15.06.2022

Temmo

5

Geprüft

10.04.2026

Niedertopp

Freigegeben

10.04.2026

Schulz

Datum

Name

de

Erneuerung Durchlass Eimelrod
Lageplan

2022-126_AP_IB_LP_001_1

-

1