


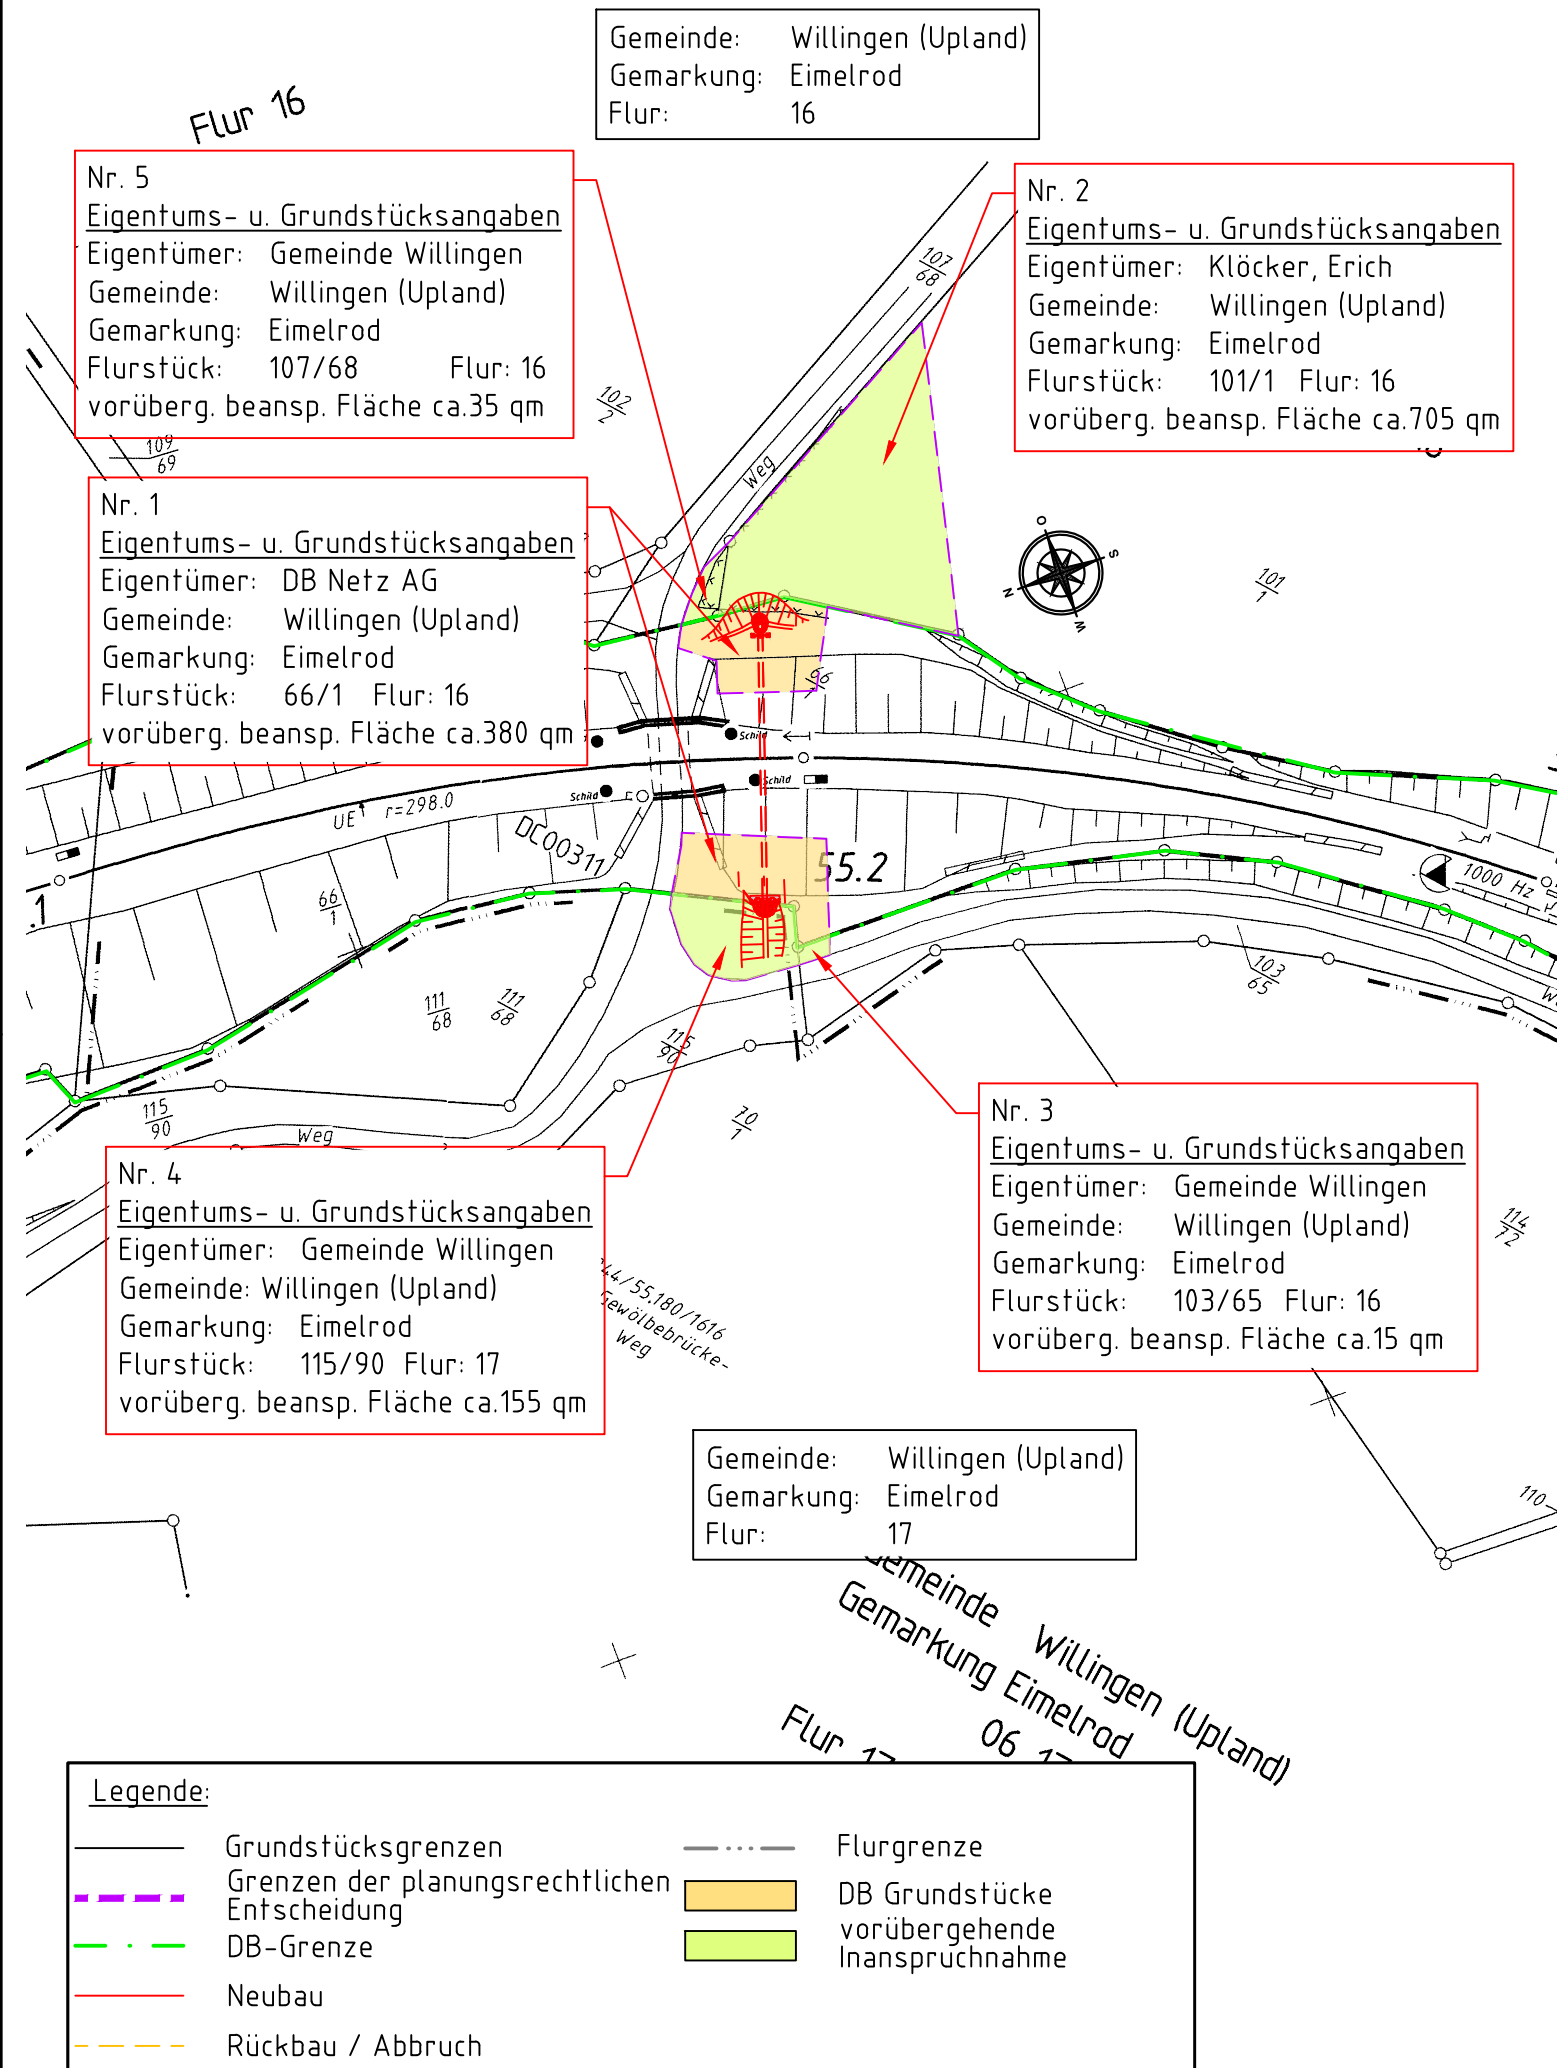

Index:	Name:	Datum:
--------	-------	--------

Prüfvermerke

die Übereinstimmung der Zeichnung mit der Ausführung bestätigt:		Freigabe zur bautechnischen Prüfung	
für den Auftragnehmer: Ort, Datum, Name in Druckbuchstaben, Unterschrift		Ort, Datum, Name in Druckbuchstaben, Unterschrift Prüfingenieur	
für die DB Netz AG Ort, Datum, Name in Druckbuchstaben, Unterschrift			
interoperabilität geprüft (benannte Stelle), Name:			
Ort, Datum, Name in Druckbuchstaben, Unterschrift geprüft			
Qualitätssicherung			
Ort, Datum, Name in Druckbuchstaben, Unterschrift geprüft			
Eisenbahn-Bundesamt			
gleichgestellt mit Prüfexemplaren geprüft / genehmigt		Ort, Datum, Name in Druckbuchstaben, Unterschrift (BVB) Genehmigung zur Bauausführung	
Ort, Datum, Name in Druckbuchstaben, Unterschrift		Ort, Datum, Name in Druckbuchstaben, Unterschrift	
Bauherr: DB DB Regionetz Infrastruktur GmbH Kurfürstendamm - KIB / Stationen (I.I.-RNI-KHB-IK) Rainer-Dierichs-Platz 1 34117 Kassel	Projektleitung: DB DB Regionetz Infrastruktur GmbH Kurfürstendamm - KIB / Stationen (I.I.-RNI-KHB-IK) Rainer-Dierichs-Platz 1 34117 Kassel	Planung: SCHMIDT Mittelstraße 22 Telefon 05262 / 995377-0 32699 Extertal info@bauing-schmidt.de	Auftragnehmer (AN):
Ort, Datum, Unterschrift	Ort, Datum, Unterschrift	Ort, Datum, Unterschrift	Ort, Datum, Unterschrift
Lageskizze (unmaßstäblich):		Projektnummer DB: T.016000406	
		BIM-Datencodierung:	
		Planzeichen: ldlp	
		Planart: Ausführungsplanung	
		Höhen- und Koordinatensystem DB_Ref	
Einwirkungen (Lastmodelle):		Entwurfsgeschwindigkeit: 100km/h	
Bauwerksnummer: 3944		BW-Kennziffer: 3999	
Strecke: 3944		Streckenabschnitt: Neerda - Eimelrod	
1:1000		Erstellt 15.06.2022 Temmo	
5		Geprüft 10.04.2026 Niedertopp	
		Freigegeben 10.04.2026 Schulz	
		Datum Name	
		de	
2022-126_AP_IB_GEP_001_1			
-			
1			

Erneuerung Durchlass Eimelrod
Grunderwerbsplan

GÜLTIG NUR FÜR DIE AUSSCHREIBUNG!