


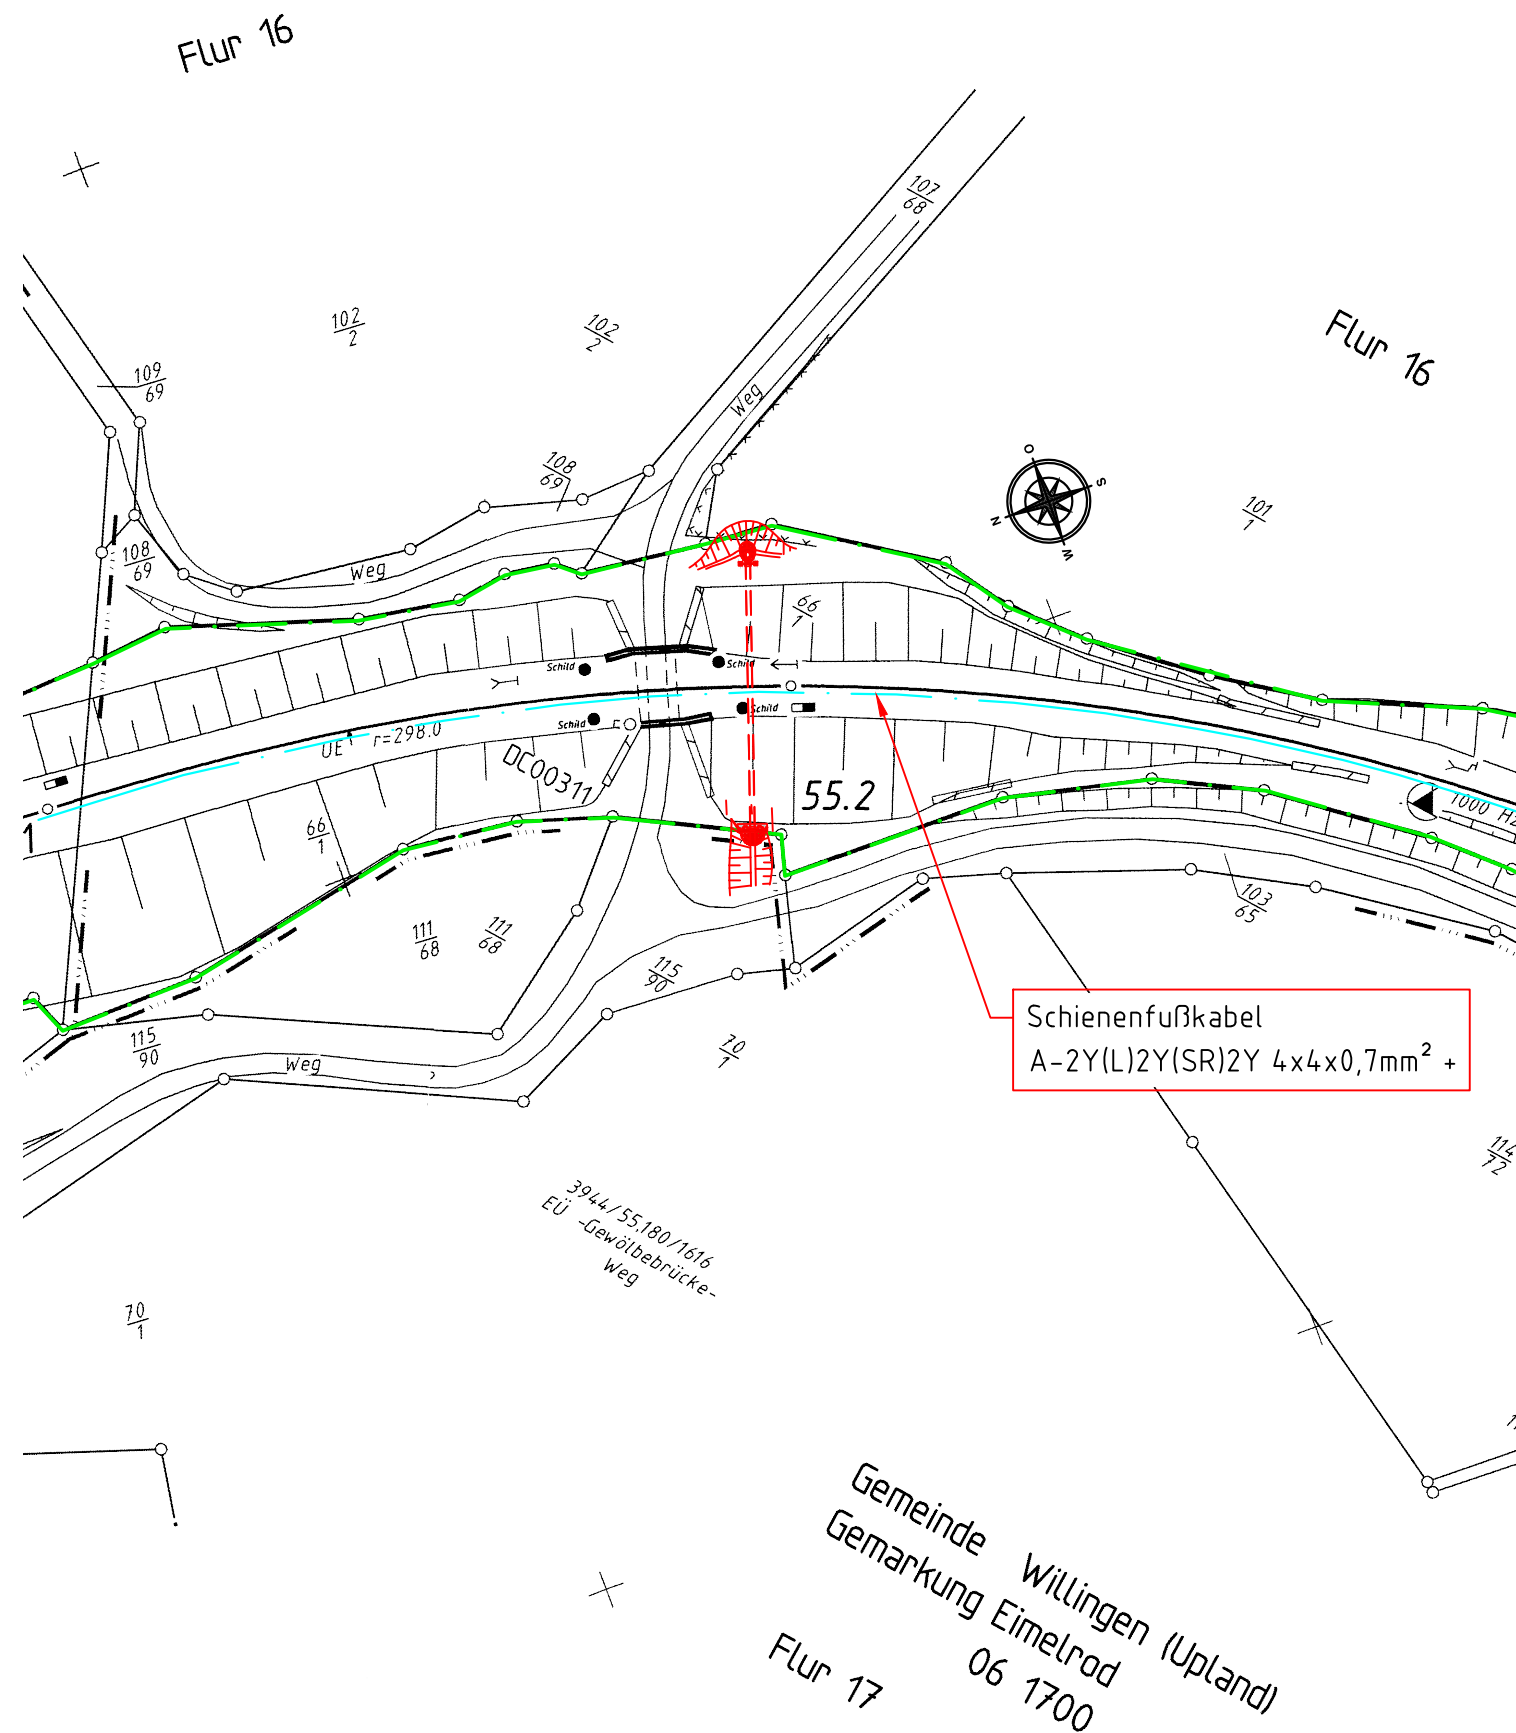

Legende:

- | | | | |
|-----------|--------------------|-------|-----------|
| — | Grundstücksgrenzen | — · — | DB-Grenze |
| - · - · - | Flurgrenze | — | Neubau |
| — · — | Schienenfußkabel | | |

Index:

Name:

Datum:

Prüfvermerke

die Übereinstimmung der Zeichnung mit der Ausführung bestätigt:

Freigabe zur bautechnischen Prüfung

für den Auftragnehmer:

Ort, Datum, Name in Druckbuchstaben, Unterschrift

Ort, Datum, Name in Druckbuchstaben, Unterschrift

Prüfingenieur

für die DB Netz AG

Ort, Datum, Name in Druckbuchstaben, Unterschrift

interoperabilität geprüft (benannte Stelle), Name:

Ort, Datum, Name in Druckbuchstaben, Unterschrift

geprüft

Qualitätssicherung

Ort, Datum, Name in Druckbuchstaben, Unterschrift

geprüft

Eisenbahn-Bundesamt

gleichgestellt mit Prüfexemplaren

geprüft / genehmigt

Ort, Datum, Name in Druckbuchstaben, Unterschrift (BVB)

Genehmigung zur Bauausführung

Ort, Datum, Name in Druckbuchstaben, Unterschrift

Ort, Datum, Name in Druckbuchstaben, Unterschrift

Bauherr:

Projektleitung:

Planung:

Auftragnehmer (AN):

DB
DB Regionetz Infrastruktur GmbH
Kurfürstendamm - KIB / Stationen
(I.I.-RNI-KHB-IK)
Rainer-Dierichs-Platz 1
34117 Kassel

DB
DB Regionetz Infrastruktur GmbH
Kurfürstendamm - KIB / Stationen
(I.I.-RNI-KHB-IK)
Rainer-Dierichs-Platz 1
34117 Kassel

SCHMIDT
Mittelstraße 22
Telefon 05262 / 995377-0
32699 Extertal
info@bauing-schmidt.de


Ort, Datum, Unterschrift

Ort, Datum, Unterschrift

Ort, Datum, Unterschrift

Ort, Datum, Unterschrift

Lageskizze (unmaßstäblich):

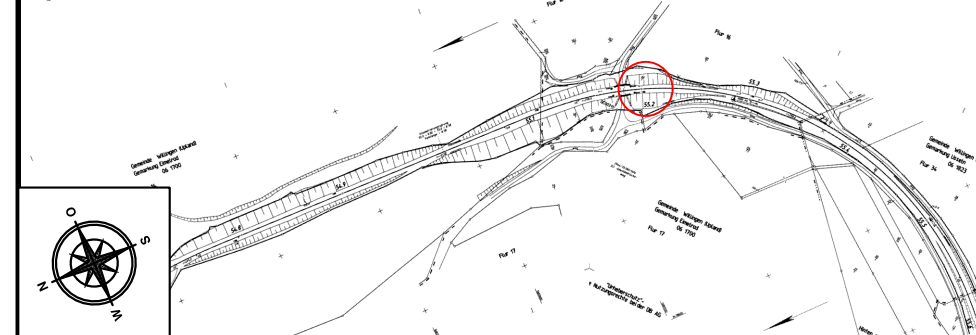

Projektnummer DB:

T.016000406

BIM-Datencodierung:

-

Planzeichen:

Idlp

Planart:

Ausführungsplanung

Höhen- und Koordinatensystem

DB_Ref

Einwirkungen (Lastmodelle):

Entwurfsgeschwindigkeit:

100km/h

Kilometer:

55,192

Bauwerksnummer:

39191414101515111212131414111010

BW-Kennziffer:

3999

Barcodenummer:

Strecke:

3944

Streckenabschnitt:

Neerdaar - Eimelrod

1:1000

Erstellt

15.06.2022

Temmo

5

Geprüft

10.04.2026

Niedertopp

Freigegeben

10.04.2026

Schulz

Datum

Name

de

Erneuerung Durchlass Eimelrod

Kabel- und Leitungsbestandsplan

2022-126_AP_IB_KBP_001_1

-

1