


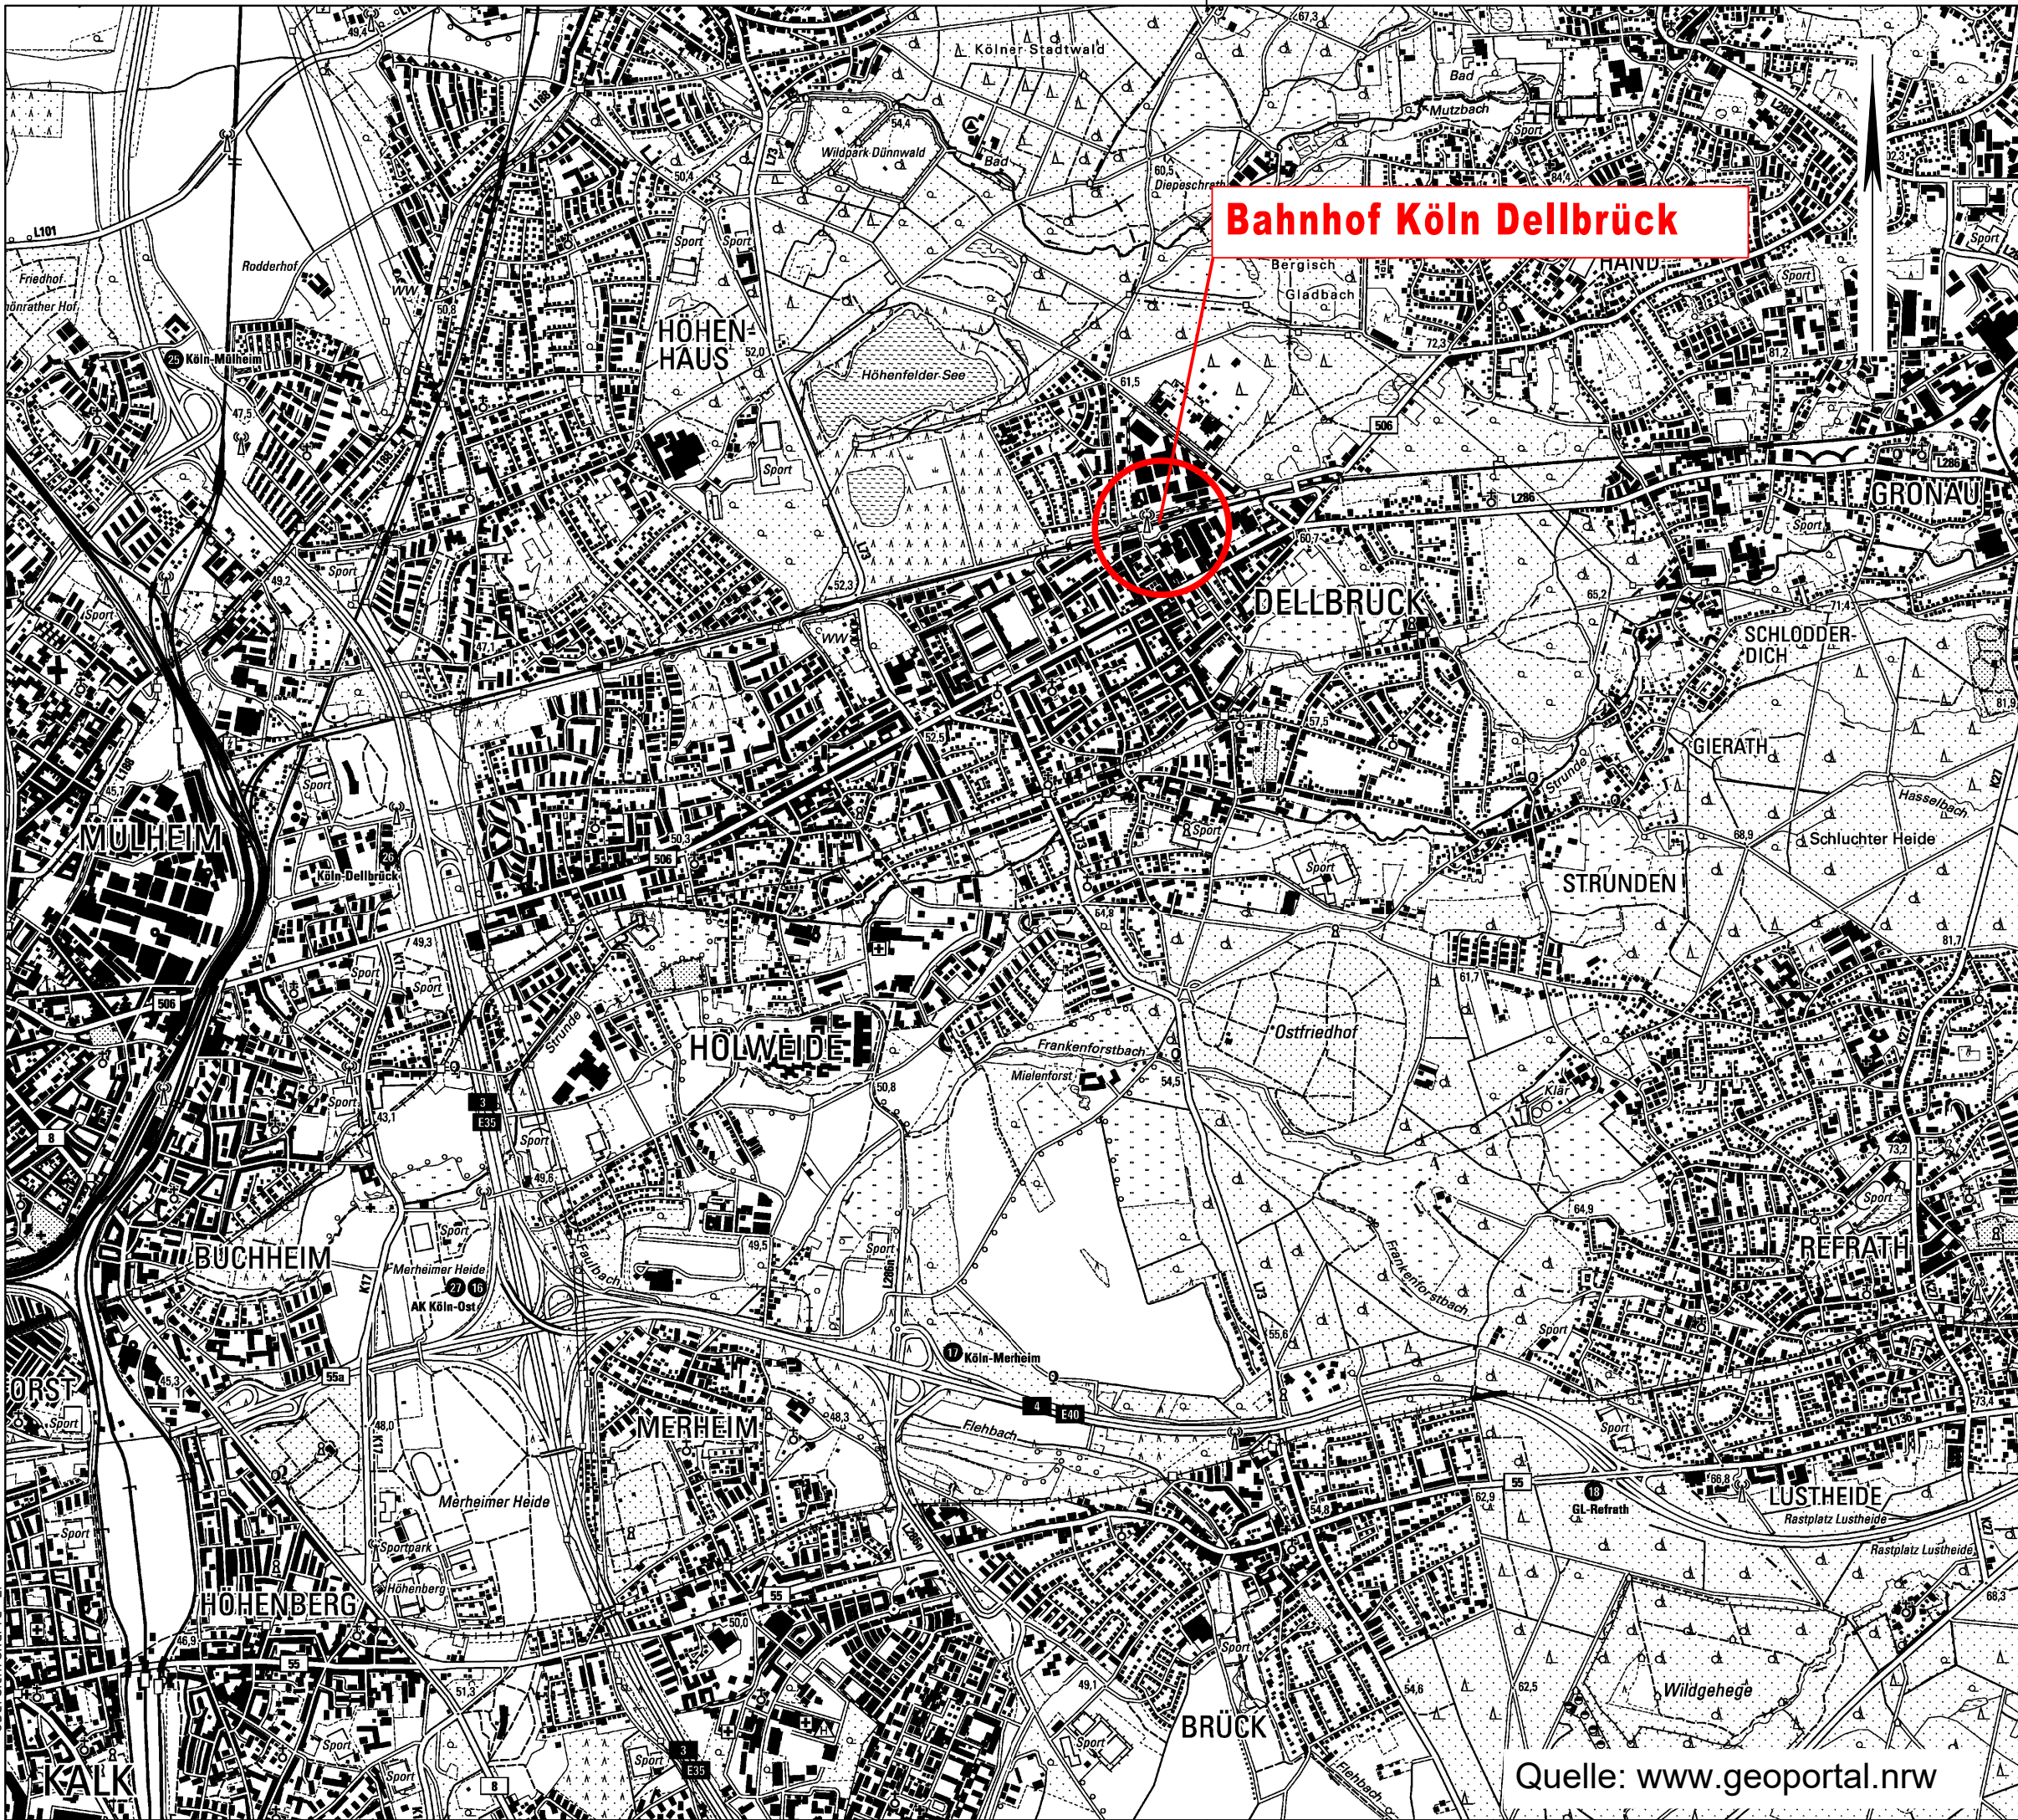

Bahnhof Köln Dellbrück

Legende:

- Bestand
- vorliegender Planfeststellungsabschnitt
- Gemeindegrenze
- Flurstücksgrenze

Quelle: www.geoportal.nrw

Bauherr DB InfraGO AG Willi-Becker-Allee 11 40227 Düsseldorf		Bauherrenvertretung / Projektleitung DB InfraGO AG Infrastrukturprojekte West S-Bahnen Köln (I.II-W-K-D) Hermann-Pünder-Str. 3, 50679 Köln			
Bautechnischer Prüfer gemäß VV BAU bzw. Planprüfer gemäß VV BAU STE			Eisenbahn-Bundesamt (EBA)		
Projekt Bahnsteigerhöhung Bf Köln-Dellbrück					
Projekt-Nr. G.0114090					
Übersicht 					
Planungsphase Ausführungsplanung		Strecke Köln Mülheim - Berg. Gladbach		Maßstab 1:25000	
Planbezeichnung/ Planinhalt Bf Köln-Dellbrück		Strecken-Nr. 2663		Bahnhofs-Nr. 3328	
Planart/ SAP PM-Equipmentnr. Übersichtskarte		Stations-km 5,500		Koordinatensystem	
Plannummer D1_302000_B14.000_PUE_LP_001_V				Höhensystem	
Planersteller Anschritt: Ingenieurgesellschaft mbH Gustav-Henemann-Ufer 72a 50669 Köln Tel. 0221 925812-0 Fax 0221 925812-7 www.schuessler-plan.de		Bauvorlageberechtigter (BVB) gemäß VV BAU / VV BAU-STE: Freigabe der Ausführungsunterlagen gemäß Freigabeschreiben vom _____ Freigabe-Nr. _____			
Name (Druckschrift) _____ Datum _____ Unterschrift _____		Name (Druckschrift) _____ Datum _____ Unterschrift _____			
Projektverantwortlicher als Vertreter der Eisenbahnen des Bundes (EdB) 		Planersteller (Gleichstellung) Plan gleichgestellt mit der Freigabe-Nr. _____ des Bauvorlageberechtigten vom _____			
Name (Druckschrift) _____ Datum _____ Unterschrift _____		Name (Druckschrift) _____ Datum _____ Unterschrift _____			
Die Übereinstimmung mit der Bauausführung wird bestätigt					
Auftragnehmer Bau: Name (Druckschrift) _____ Datum _____ Unterschrift _____		Bauüberwacher Bahn (BÜB) gemäß VV BAU/VV BAU-STE Name (Druckschrift) _____ Datum _____ Unterschrift _____			
Die Übernahme der handrevidierten Eintragungen in die CAD-Grundlage wird bestätigt				Bearbeitung CAD	
Auftragnehmer Bau: Name (Druckschrift) _____ Datum _____ Unterschrift _____				Datum Name(Druckschrift)	
				gez. 04/2026 Meier	
				gepr. 04/2026 Burscher	