Bf Köln-Dellbrück

Bahnsteig 1
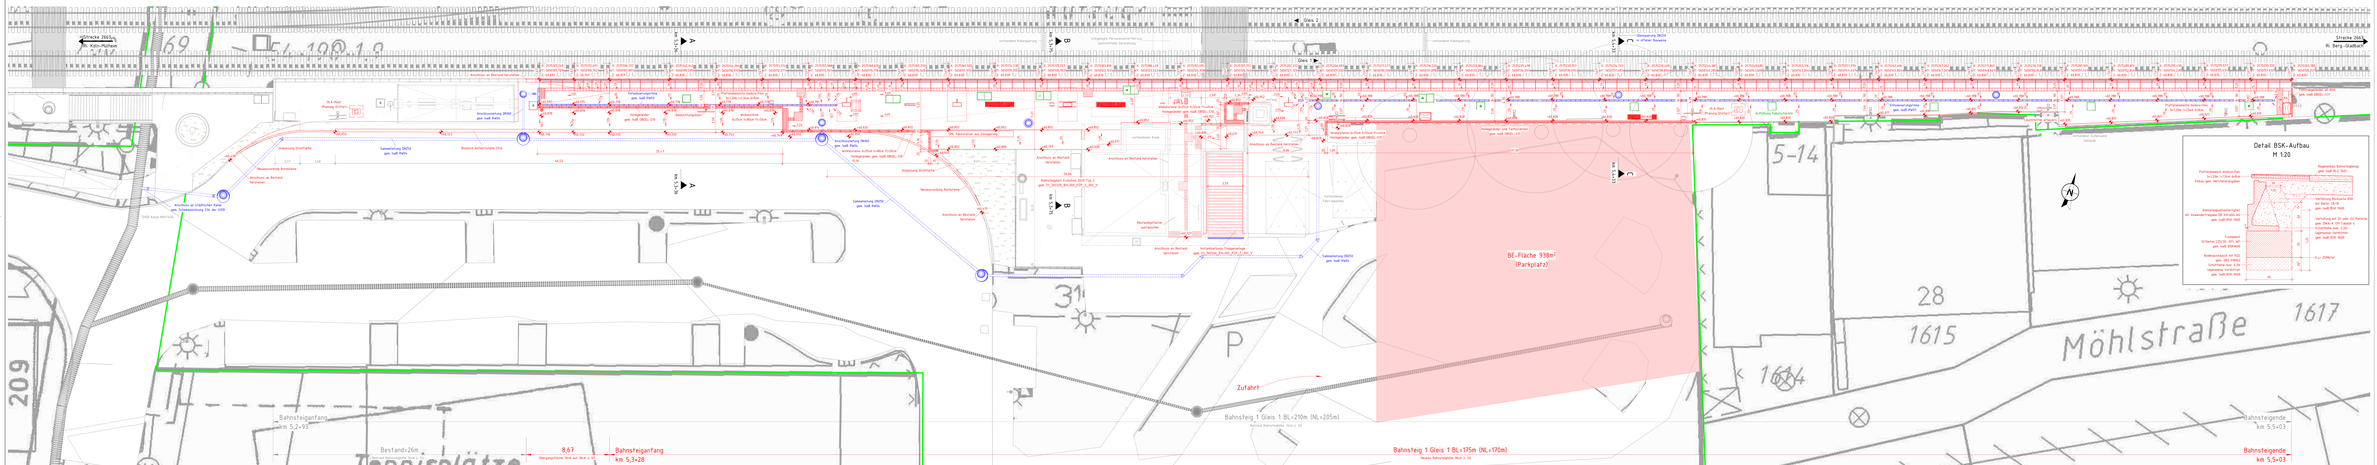
Lageplan Neubau M 1:100