Querprofil A-A
km 5,3+36

Legende:

- Bestand
- Neubau
- Entwässerung
- Kabeltiefbau
- Rückbau
- DB-Grenze

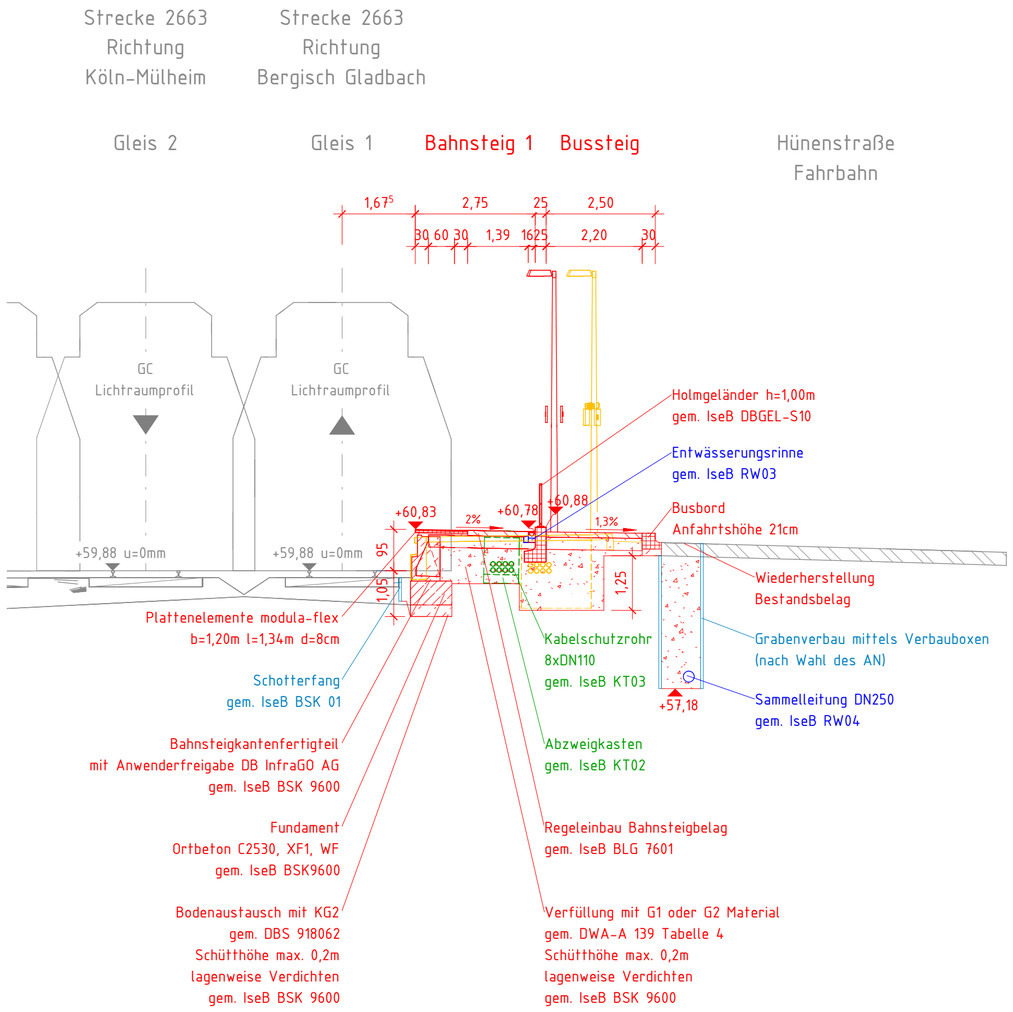

Bauherr	Bauherrenvertretung / Projektleitung	
DB InfraGO AG Willi-Becker-Allee 11 40227 Düsseldorf	DB InfraGO AG Infrastrukturprojekte West S-Bahnen Köln (I.II-W-K-D) Hermann-Pünder-Str. 3, 50679 Köln	DB InfraGO

Bautechnischer Prüfer gemäß VV BAU bzw. Planprüfer gemäß VV BAU STE	Eisenbahn-Bundesamt (EBA)

Projekt
Bahnsteigerhöhung
Bf Köln-Dellbrück

Projekt-Nr. G.011409091

Nur für die Ausschreibung gültig

Übersicht

Planungsphase	Ausführungsplanung	Strecke: Köln Mülheim - Berg. Gladbach	Maßstab: 1:100
Planbezeichnung/ Planinhalt	Querprofil A-A, km 5,3+36	Strecken-Nr.: 2663	Bahnhofs-Nr.: 3328
Planart/ SAP PM-Equipmentnr.	Schnitt	Stations-km: 5,500	Koordinatensystem
Plannummer	D1_302210_B14.000_PSN_B_AA_001_V		Höhensystem

Planersteller Anschrift:

Schüßler-Plan
Ingenieurgesellschaft mbH
Gustav-Heinemann-Ufer 72a
50968 Köln
Tel. 0221.925812- 0
Fax 0221.925812- 7
www.schuessler-plan.de

Name (Druckschrift) | Datum | Unterschrift

Bauvorlageberechtigter (BVB) gemäß VV BAU / VV BAU-STE:
Freigabe der Ausführungsunterlagen gemäß Freigabeschreiben
vom _____ Freigabe-Nr. _____

Name (Druckschrift) | Datum | Unterschrift

Projektverantwortlicher als Vertreter der Eisenbahnen des Bundes (EdB) — DB InfraGO

Name (Druckschrift) | Datum | Unterschrift

Planersteller (Gleichstellung)
Plan gleichgestellt mit der Freigabe-Nr. _____
des Bauvorlageberechtigten vom _____

Name (Druckschrift) | Datum | Unterschrift

Die Übereinstimmung mit der Bauausführung wird bestätigt

Auftragnehmer Bau:

Name (Druckschrift) | Datum | Unterschrift

Bauüberwacher Bahn (BÜB) gemäß VV BAU/VV BAU-STE

Name (Druckschrift) | Datum | Unterschrift

Die Übernahme der handrevidierten Eintragungen in die CAD-Grundlage wird bestätigt

Auftragnehmer Bau:

Name (Druckschrift) | Datum | Unterschrift

Bearbeitung CAD

	Datum	Name(Druckschrift)
gez.	05/2026	Meier
gepr.	05/2026	Burscher

21.05.2026 11:12:25
C:\Revit\BIM_Dellbrück\AP_ohne_Absenkoption\S11-Dellbrück_R24_MMeier.rvt