


M 1:10C




M 1:10C

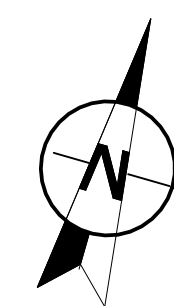

Maßgebende Regelwerke:	VOB C DIN 18335	Stahlbauarbeiten
	VOB C DIN 18331	Beton- und Stahlbetonarbeiten
	DIN EN 1090	Ausführung von Stahl- und Aluminiumtragwerken

Zugehörige Baustandards:	IHE DBO 3001	Bauwerksplan Lage der Bauteile
	IHE DBO 3003	Querschnitt Übersicht Bauteile
	IHE DBO 3010	Detailplan Verbindungen, Befestigungen, Blatt 1
	IHE DBO 3011	Detailplan Verbindungen, Befestigungen, Blatt 2
	IHE DBO 3012	Detailplan Korrosionsschutzplan
	IHE DBO 3101	Bauteilplan Stütze Blatt 1
	IHE DBO 3102	Bauteilplan Stütze Blatt 2
	IHE DBO 3103	Bauteilplan Stütze Blatt 3
	IHE DBO 3104	Detailplan Stütze Anbauteile
	IHE DBO 3301	Bauteilplan Rinnenträger Blatt 1
	IHE DBO 3302	Bauteilplan Rinnenträger Blatt 2
	IHE DBO 3303	Detailplan Rinnenträger Anbauteile Blatt 1
	IHE DBO 3304	Detailplan Rinnenträger Anbauteile Blatt 2
	IHE DBO 3305	Detailplan Rinnenträger Anbauteile Blatt 3
	IHE DBO 3306	Detailplan Rinnenträger Anbauteile Blatt 4
	IHE DBO 3401	Bauteilplan Dachelemente Blatt 1
	IHE DBO 3402	Bauteilplan Dachelemente Blatt 2
	IHE DBO 3403	Bauteilplan Dachelemente Blatt 3
	IHE DBO 3404	Bauteilplan Dachelemente Blatt 4
	IHE DBO 3405	Detailplan Dachelemente Schweißfolgeplan
	IHE DBO 3406	Detailplan Dachelemente Anbauteile Taubenabwehr
	IHE DBO 3407	Detailplan Dachelemente Anbauteile Blenden Medien
	IHE DBO 3501	Bauteilplan Sandwichelemente
	IHE DBO 3502	Detailplan Sandwichelemente Anbauteile
	IHE DBO 3601	Bauteilplan Fundament Variante 1
	IHE DBO 3602	Bauteilplan Fundament Variante 1 Bewehrung
	IHE DBO 3801	Bauwerksplan Beleuchtung und Beschallung Blatt 1
	IHE DBO 3802	Bauwerksplan Beleuchtung und Beschallung Blatt 2
	IHE DBO 3803	Bauwerksplan Erdung
	IHE DBO 3804	Bauwerksplan technische Ausrüstung
	IHE DBO 3805	Bauwerksplan Entwässerung
	IHE DBO 3806	Bauwerksplan Rückhaltesystem
	IHE DBO 3807	Bauwerksplan Absturzgeländer

M 1:100

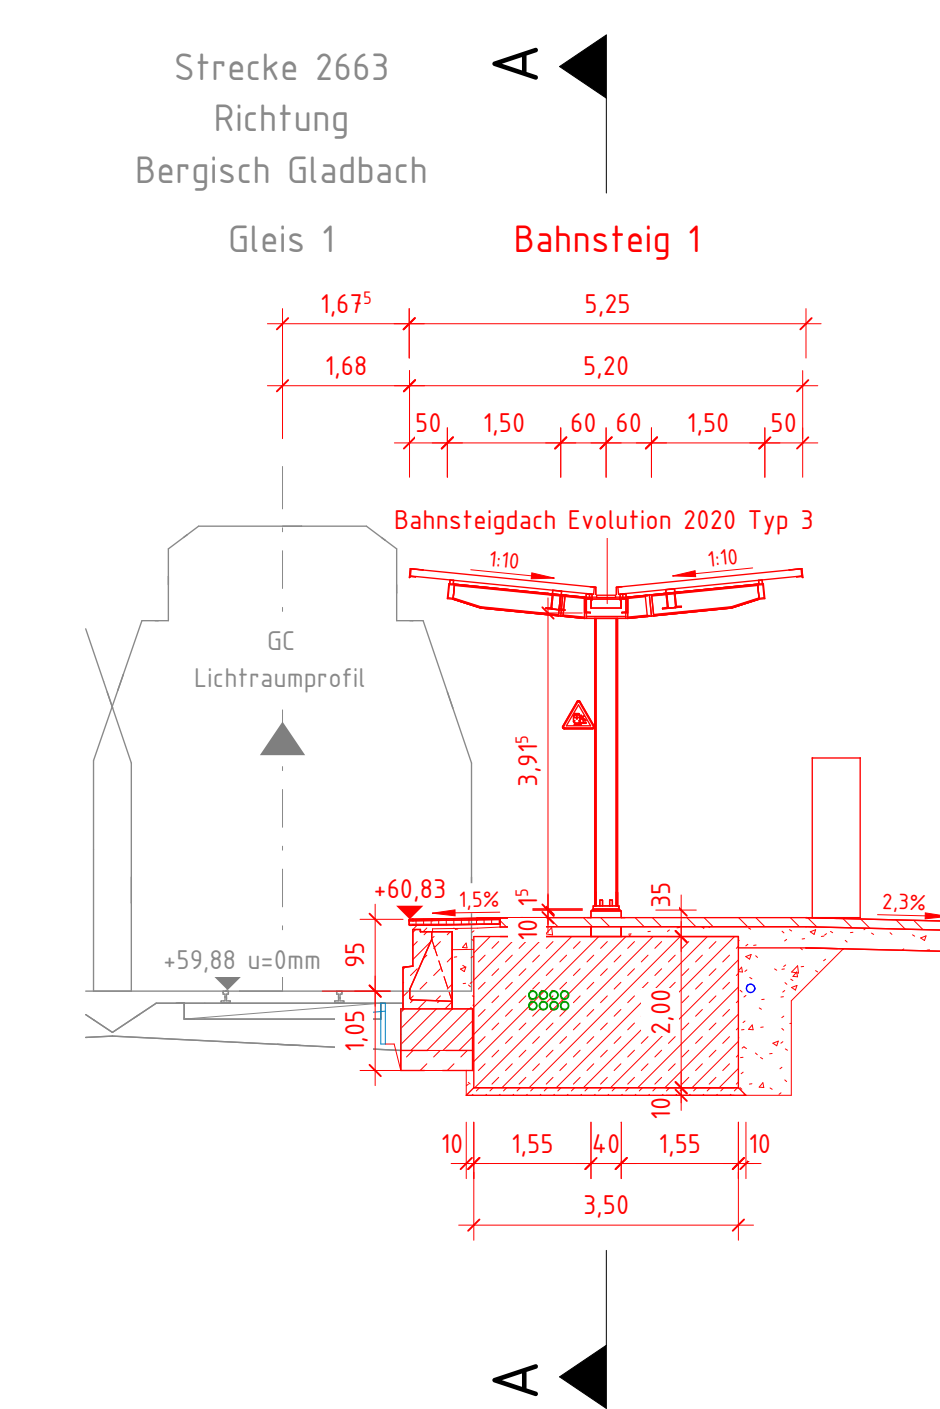

Legende:

- Bestand
- Neubau
- Entwässerung
- Kabeltiefbau
- Rückbau
- DB-Grenze

Alle Maße sind vor Ort zu prüfen

[illegible]

Bauherr DB InfraGO AG Willi-Becker-Allee 11 40227 Düsseldorf	Bauherrnvertretung / Projektleitung DB InfraGO AG Infrastrukturprojekte West S-Bahnen Köln (I,II+K+D) Hermann-Pünder-Str. 3, 50679 Köln	 InfraGO
Bautechnischer Prüfer gemäß VV BAU bzw. Planprüfer gemäß VV BAU STE	Eisenbahn-Bundesamt (EBA)	

[illegible]

Planungsphase	Ausführungsplanung	Strecke	Köln Mülheim- Berg, Gladbach	Maßstab	
Planbezeichnung/ Planinhalt	Bahnsteigdach Bstg. 1 / Bf Köln-Dellbrück	Strecken-Nr.		Bahnhoofs-Nr.	30
Planart	SAP MM-Equipmentr.	Stations-km	2,663	Koordinatensystem	
Plannummer	D1_30222M_B14.000_PZP_S_001_V		5,500	Höhensystem	
Plansteller Anschritt:  Schüller-Plan Ingenieurgesellschaft mbH Postfach 10000, 50668 Köln Telefon 0221 50021-2 Fax 0221 50021-3 www.schueller-plan.de		Bauvorlageberechtigter (BVB) gemäß VV BAU / VV BAU-STE: Freigabe der Ausführungunterlagen gemäß Freigabeschreiben vom _____ Freigabe-Nr. _____			
Name (Druckschrift) _____ Datum _____ Unterschrift _____		Name (Druckschrift) _____ Datum _____ Unterschrift _____			
Projektverantwortlicher als Vertreter der Eisenbahnen des Bundes (EdB)		DB InfraGO Plansteller (Gleichstellung) Plan gleichgestellt mit der Freigabe-Nr. _____ des Bauvorlageberechtigten vom _____			
Name (Druckschrift) _____ Datum _____ Unterschrift _____		Name (Druckschrift) _____ Datum _____ Unterschrift _____			
Die Übereinstimmung mit der Bauausführung wird bestätigt:					
Auftragnehmer Bau:		Bauüberwacher Bahn (BUB) gemäß VV BAU/VV BAU-STE			
Name (Druckschrift) _____ Datum _____ Unterschrift _____		Name (Druckschrift) _____ Datum _____ Unterschrift _____			
Die Übernahme der handrevidierten Eintragungen in die CAD-Grundlage wird bestätigt				Bearbeitung CAD	
Auftragnehmer Bau:				Datum _____ Name(Druckschrift) _____	
Name (Druckschrift) _____ Datum _____ Unterschrift _____				gez. 05/2026 Meier	
				gepr. 05/2026 Burscher	