Bf Köln-Dellbrück

Bahnsteig 1

Bahnsteigausstattungsplan M 1:100

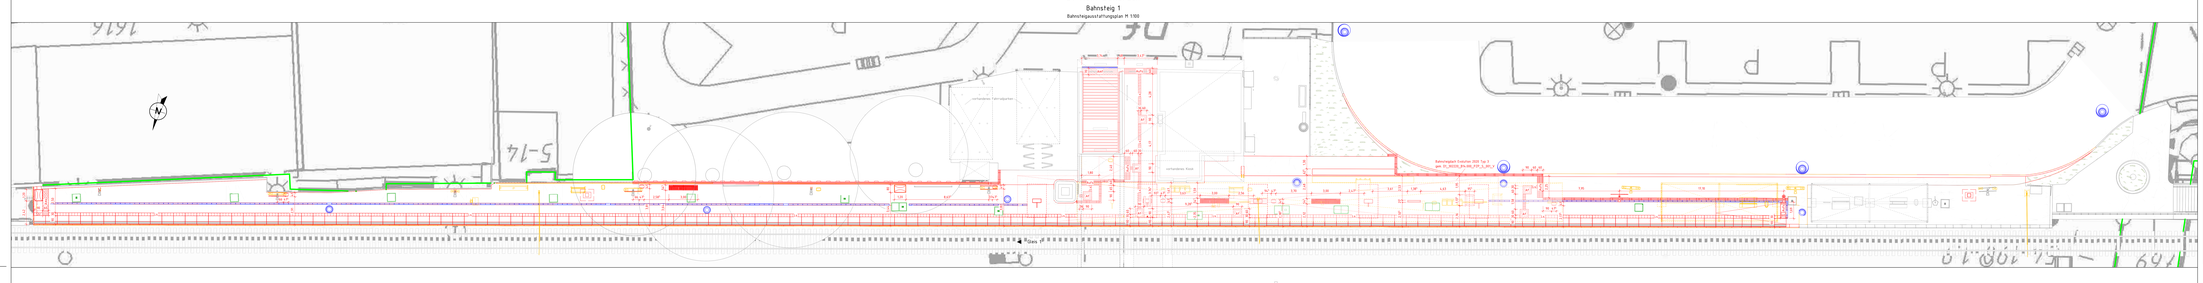

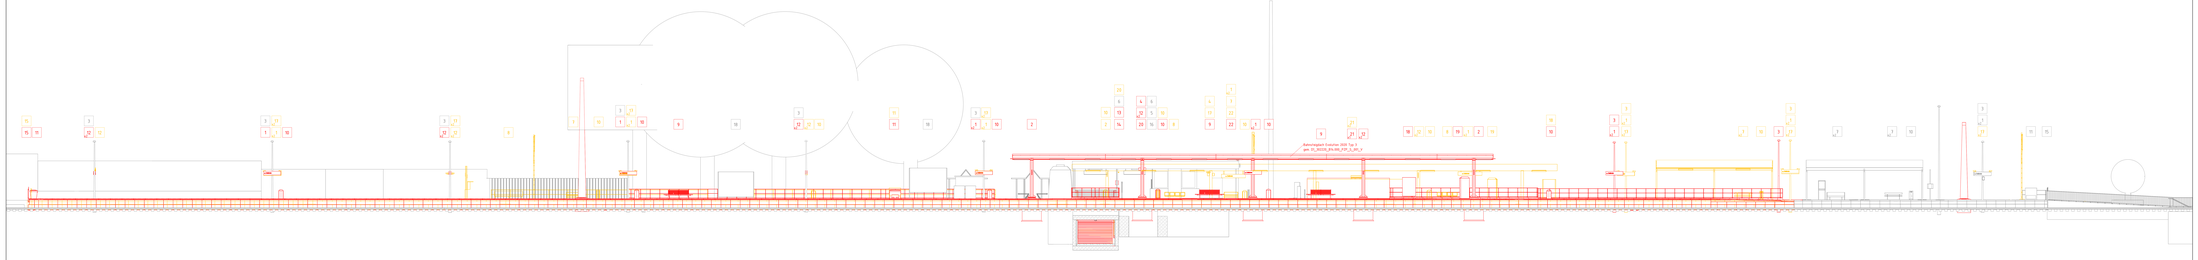

Legende

- Bestand
- Neubau
- Entwässerung
- Kabelkoffer
- Rückbau
- DB-Grenze

Alle Maße sind vor Ort zu prüfen

Legende Bodenindikatoren gem. DIN 32984 in Verbindung mit Ril 813.02

1.1	Markierung "Einstieg" gem. TRIONIL_DL 1380 aus Beton, Farbton wie grau Farbton Rastermaß 300x300x60mm oder gem. Herstellerangaben in Plattenelement modulo Flex integriert Rutschsicherheitswert min. R11 oder R/Vm, R13 für geneigte Flächen und Rampen (TR - VIO)
2.1	Aufmerksamkeitsstreifen aus taktilen Bodenindikatoren gem. DIN 32984 aus Beton, Farbton wie grau Farbton Rastermaß 300x300x60mm oder gem. Herstellerangaben in Plattenelement modulo Flex integriert Rutschsicherheitswert min. R11 oder R/Vm, R13 für geneigte Flächen und Rampen (TR - VIO)
3.1	Aufmerksamkeitsfeld aus taktilen Bodenindikatoren gem. DIN 32984 aus Beton, Farbton wie grau Farbton Rastermaß 300x300x60mm oder gem. Herstellerangaben in Plattenelement modulo Flex integriert Rutschsicherheitswert min. R11 oder R/Vm, R13 für geneigte Flächen und Rampen (TR - VIO)
4.1	Aufmerksamkeitsfeld aus taktilen Bodenindikatoren gem. DIN 32984 aus Beton, Farbton wie rot Begrenzungsfarbe / Leitpolig verlegt Rastermaß 300x300x60mm oder gem. Herstellerangaben in Plattenelement modulo Flex integriert Rutschsicherheitswert min. R11 oder R/Vm, R13 für geneigte Flächen und Rampen (TR - VIO)
5.1	Leitstreifen aus taktilen Bodenindikatoren gem. DIN 32984 aus Beton, Farbton wie grau Farbton Rastermaß 300x300x60mm oder gem. Herstellerangaben in Plattenelement modulo Flex integriert Rutschsicherheitswert min. R11 oder R/Vm, R13 für geneigte Flächen und Rampen (TR - VIO)
6.1	Warnpfeifel aus taktilen Bodenindikatoren gem. DIN 32984 aus Beton, Farbton wie grau Farbton Rastermaß 300x300x60mm oder gem. Herstellerangaben in Plattenelement modulo Flex integriert Rutschsicherheitswert min. R11 oder R/Vm, R13 für geneigte Flächen und Rampen (TR - VIO)

Bahnsteigausstattung - Bahnsteig 1

Pos.	Gerät	Anzahl
1	Gebührenautomatenschrank einseitig	2 Bestand, 1x Rückbau 3 Stück
2	Gleisbeschränkung doppelseitig	1 Rückbau 2 Stück
3	Bahnsteigkanteer Glasbeschriftung	2 Bestand, 2 variabel 2 Stück
4	Dynamischer Schriftfahrplan (DSA)	1 variabel 1 Stück
5	Fahrtarifinformation	1 Bestand
6	Corrie Cards DN 40 quadrat einseitig	2 Bestand
7	Infobank 3er	4x Bestand 4 Rückbau
8	Infobank 4er	2 Rückbau
9	Infobank Cadoo Light Ultra, 2 Module einseitig	
10	Abfallbehälter rundstahlmaschenzaun 60l	1 Bestand 1 Rückbau 4 Stück
11	Einsteigmarkierer Bustair DN	1 Bestand 1 Rückbau 2 Stück
12	Wertschild "Anfahrtsweg vor den -und durchfahrenden Zügen"	2 Rückbau 10 Stück
13	Fischer „Quadrobox"	1 Stück
14	Beschilderung „Fischfreier Bereich"	1 Stück
15	Wertschild "Sicherheitsweg verlassen "	1 Rückbau 1 Stück
16	Entsorgter	1 Bestand
17	Leuchtpfeifer	15 Rückbau
18	Wertschild gem.	2 Bestand 1 variabel 3 Stück
19	Quadro - und Schildmaschinen	1 variabel 1 Stück
20	Kameras	1 variabel 1 Stück
21	DFA, Fahrtarifinfo	1 Rückbau 1 variabel 1 Stück
22	DB-Wickelwerke	1 variabel 1 Stück

Nr.	Änderungsbeschreibung	Datum	Name	Unterschrift