Bf Köln-Dellbrück

Bahnsteig 2

Bahnsteigausstattungsplan M 1:100

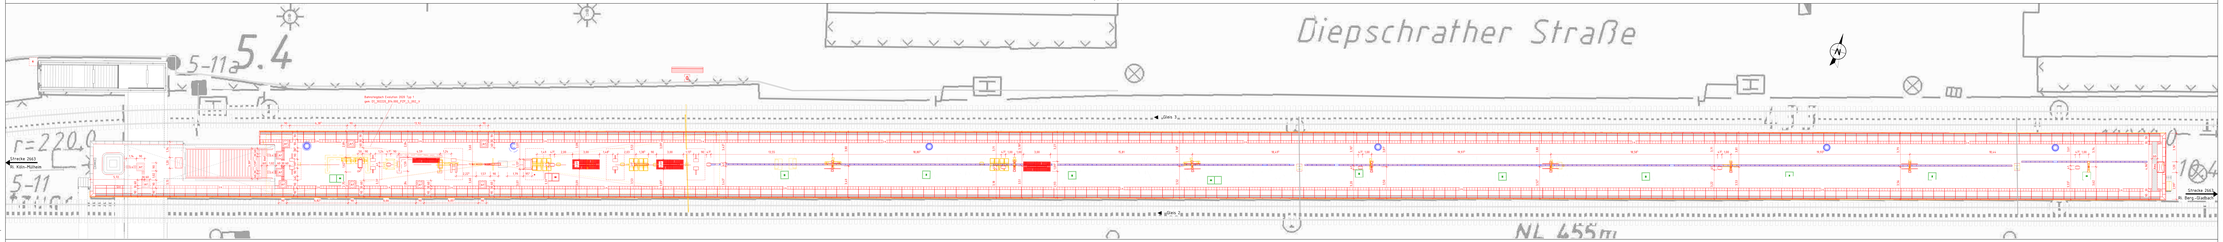

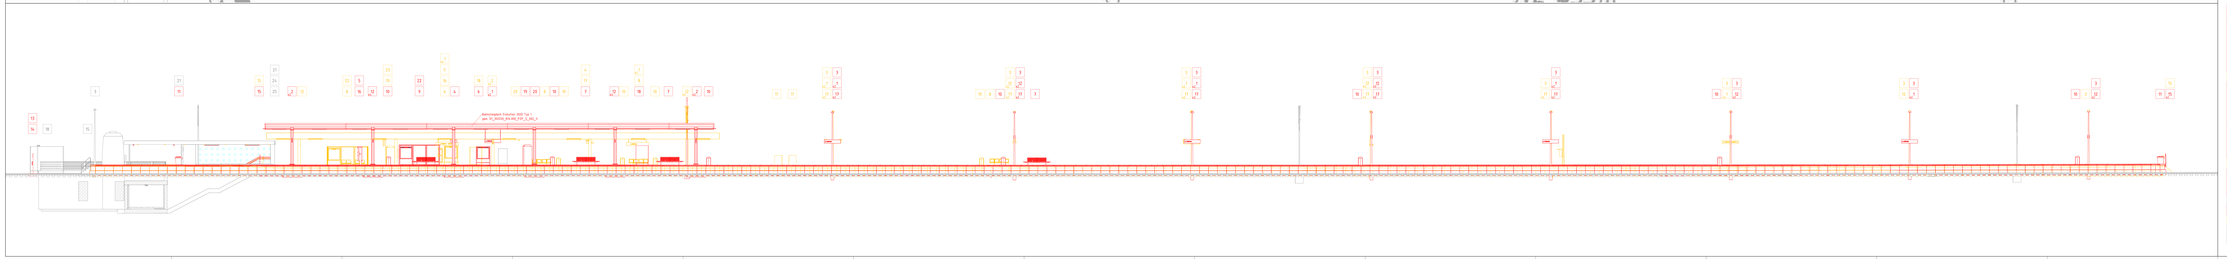

Legende

- Bestand
- Rückbau
- Erhaltenswert
- Kabeltrasse
- Rückbau
- DB Arena

Alle Maße sind vor Ort zu prüfen

Legende Bodenindikatoren gem. DIN 32984 in Verbindung mit RI 813.2

Sf1	Markierung "Sicher" gem. TR2026_De_I.1080 aus Beton, Farbton weiß, plane Platten Rechteckplattenformat mit 400 mm Breite, Verlegeplan in Plattenbestand analog Bau integriert Rutschsicherheitswert mit R13 oder R11, R13 für geneigte Flächen und Rampen CR. - WD
Ma1	Aufmerksamkeitsfeld aus taktilen Bodenindikatoren gem. DIN 32984 aus Beton, Farbton weiß, mit Noppenstruktur Rechteckplattenformat mit 400 mm Breite, Verlegeplan in Plattenbestand analog Bau integriert Rutschsicherheitswert mit R13 oder R11, R13 für geneigte Flächen und Rampen CR. - WD
Ma2	Aufmerksamkeitsfeld aus taktilen Bodenindikatoren gem. DIN 32984 aus Beton, Farbton weiß, mit Noppenstruktur Rechteckplattenformat 300x300x80mm mit gem. Verschiebegelenken in Plattenbestand analog Bau integriert Rutschsicherheitswert mit R13 oder R11, R13 für geneigte Flächen und Rampen CR. - WD
Ma3	Aufmerksamkeitsfeld aus taktilen Bodenindikatoren gem. DIN 32984 aus Beton, Farbton weiß, mit Noppenstruktur, taktilosig verlegt Rechteckplattenformat 300x300x80mm mit gem. Verschiebegelenken in Plattenbestand analog Bau integriert Rutschsicherheitswert mit R13 oder R11, R13 für geneigte Flächen und Rampen CR. - WD
Lr	Leitstreifen aus taktilen Bodenindikatoren gem. DIN 32984 aus Beton, Farbton weiß, mit Noppenstruktur, taktilosig verlegt Rechteckplattenformat 300x300x80mm mit gem. Verschiebegelenken in Plattenbestand analog Bau integriert Rutschsicherheitswert mit R13 oder R11, R13 für geneigte Flächen und Rampen CR. - WD
Ef	Einstiegsfeld aus taktilen Bodenindikatoren gem. DIN 32984 aus Beton, Farbton weiß, mit Noppenstruktur Rechteckplattenformat 300x300x80mm mit gem. Verschiebegelenken in Plattenbestand analog Bau integriert Rutschsicherheitswert mit R13 oder R11, R13 für geneigte Flächen und Rampen CR. - WD

Bahnsteigausstattung - Bahnsteig 2

Pos.	Gewerk		Anzahl
1	Bahnsteigkanteschutz einsetzig	4 Rückbau / 16 Stück	
2	Gleisbegrenzung, doppelzeilig	1 Rückbau / 3 Stück	
3	Gleisüberquerungen Doppelrauchfrei	1 Bestand / 4 neuerrichtet / 8 Stück	
4	Dynamischer Schriftfassungen DDA5	1 neuerrichtet / 1 Stück	
5	Fahrtrichtungsfeld	1 neuerrichtet / 4 Stück	
6	Vitrine Vapia DM 40 quadrat zweiseitig	1 Rückbau / 1 Stück	
7	Gridwall Cabbas Light Ultra 2 Module doppelseitig	3 Stück	
8	Gridwall Light	1 Rückbau	
9	Gridwall Cabbas Light Ultra 2 Module einseitig	1 Stück	
10	Kiltafahrplan variabelausrüstet 680	1 Rückbau / 1 Stück	
11	Stringerbahnhof Quader 1000	1 Rückbau / 3 Stück	
12	Warnschild „Achtung auf ein- und durchfahrenden Züge"	1 Rückbau / 16 Stück	
13	Kocher „Quadrokocher"	1 Stück	
14	Beschriftung „Abschließen Bahnhof"	1 Stück	
15	Warnschild „Aufhängung verboten"	1 Bestand / 1 Rückbau / 3 Stück	
16	Ortsnetzer	1 neuerrichtet / 1 Stück	
17	Lautsprecher	1 Rückbau	
18	Verteilerdiger	1 Bestand / 1 neuerrichtet / 1 Stück	
19	Grach- und Gerätekasten/Kiosk	1 neuerrichtet / 1 Stück	
20	Kamera	1 neuerrichtet / 1 Stück	
21	Warnschild „Eingeschlossen"	2 Bestand	
22	Windschutz 3-teilig 4-Felder, mit Vitrine 40 quadrat einseitig	1 Rückbau / 1 Stück	
23	Bahnhofsuhr	Rückbau	
24	Notfallsprechstelle „Ausgang"	1 Bestand	
25	Notfallsprechstelle „Aufzug"	1 Bestand	

Index	Art der Änderung	Datum	Name	Unterschrift

Bauherr:
DB Netz AG
Regionalbereich West
Hansaallee 249
40549 Düsseldorf

Planungsbüro:
Deutsche Bahn AG
Geschäftsbereich Netze
Technisches Gebäudemanagement
Hansaallee 249, 40549 Düsseldorf

Genehmigung / Freigabe:
DB netz AG
Regionalbereich West
Hansaallee 249 in 40549 Düsseldorf
Technisches Gebäudemanagement
Hansaallee 249, 40549 Düsseldorf

DB InfraGO

Bahnsteigerhöhung
Bf Köln-Dellbrück

Nur für die Ausschreibung gültig

Bf Köln-Dellbrück

Bf Bergisch Gladbach

Planungsphase	Ausführungsplanung	Status	Freig. Bauherr	Freig. Genehmigung	Maßstab	1:100
Planbezeichnung	Ausstattung Bhg. 2 / Bf Köln-Dellbrück	Bestand OK		INFO	BEGINN DC	
Planart	Bahnsteigausstattungsplan	Bestand OK			Level	Koordinatensystem
Plannummer	DC_BEF-FGB_EFA-DEL-PER_P_BSG_2				Höhensystem	

Planungsbüro
Deutsche Bahn
Geschäftsbereich Netze
Technisches Gebäudemanagement
Hansaallee 249, 40549 Düsseldorf

Genehmigungsvermerk DB netz gemäß § 18 AEG in Verbindung mit § 3 Abs.1 Nr.1 und § 4 Abs.1 Nr.1 Allgemeines Eisenbahngesetz (AEG) vom ..... Gegezeichnet: ..... Datum: .....

Name Dienststelle | Datum | Unterschrift

Erstellungsbescheinigung
Die Übereinstimmung mit der Bauausführung wird bestätigt.
Bestätigung Bauleiter DB netz gemäß DB Richtlinie 804.2001 Anlage 1