

Legende


Bestand

DB-Grenze

Nr

Aufnahmegerichtung
inkl. Fotonommer

Aufnahmedatum der Fotos 29.01.2026

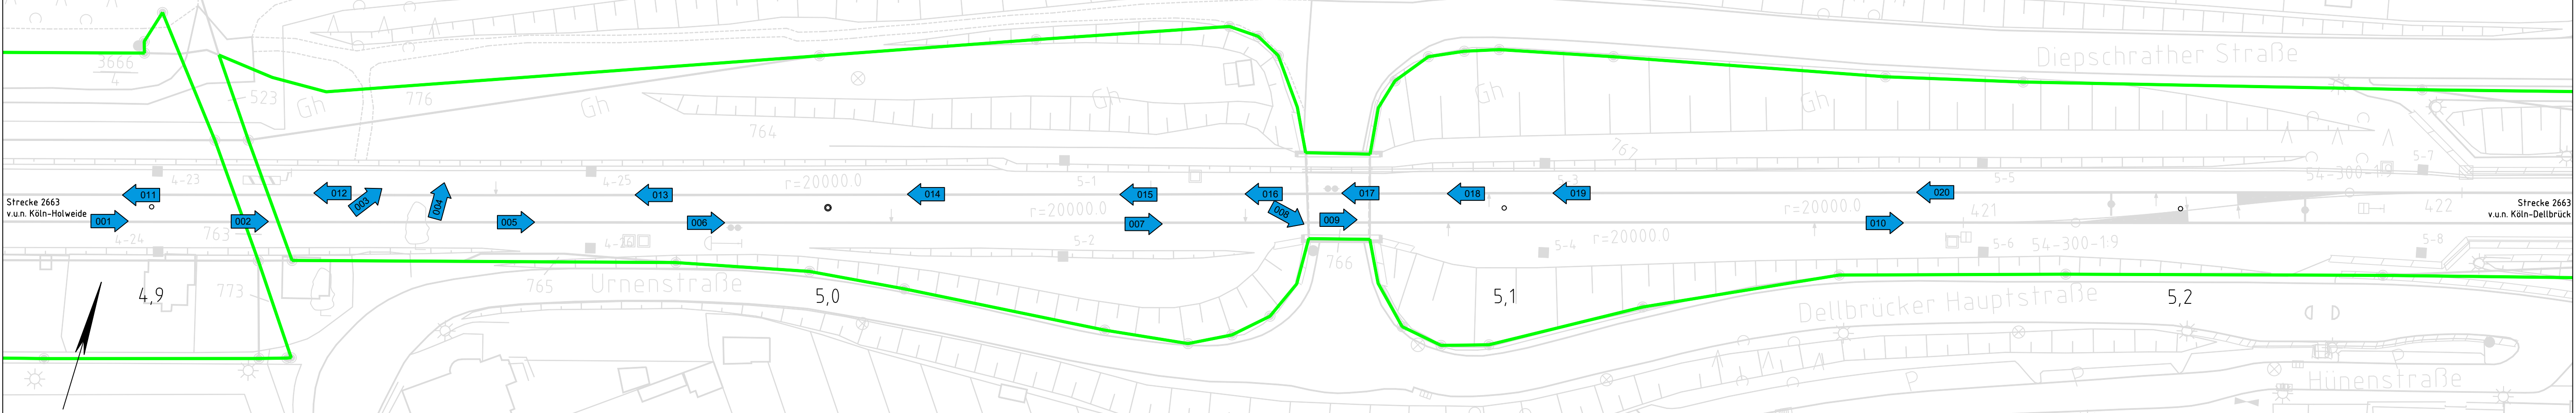

Index: Änderungen bzw. Ergänzungen		Name:		Datum:	
Prüfvermerke					
die Übereinstimmung der Zeichnung mit der Ausführung bestätigt:			Freigabe zur Prüfung		
für den Auftragnehmer: Ort, Datum, Name in Druckbuchstaben, Unterschrift			Ort, Datum, Name in Druckbuchstaben, Unterschrift Prüfingenieur		
für die DB ... Ort, Datum, Name in Druckbuchstaben, Unterschrift					
Interoperabilität geprüft (benannte Stelle), Name					
Ort, Datum, Name in Druckbuchstaben, Unterschrift geprüft					
Qualitätssicherung					
Ort, Datum, Name in Druckbuchstaben, Unterschrift geprüft					
Eisenbahn-Bundesamt					
Bauherr:			Bauvorlageberechtigter (BVB)		
Genehmigung zur Bauausführung			Ort, Datum, Name in Druckbuchstaben, Unterschrift		
Ort, Datum, Unterschrift			Ort, Datum, Unterschrift		
Lageskizze (unmaßstäblich):			Ort, Datum, Unterschrift		
Bauwerksnummer:			BW-Kennziffer:		
Strecke: 2663			Barcodenummer:		
1:500			Erstellt 03/2026		
AU			Geprüft 03/2026		
Freigegeben			Meyer		
Datum			Name		
de					
Anlage: 3-03-02-01			Plan-Nr.: AU_FD_2663_VA-001-0		
Projektinformation					
Projektname: DB InfraGO AG, IIFI-W 2, Netz Köln, Brügelmannstr. 16-18, 50679 Köln					
Projektziele: DB InfraGO AG, Regionalbereich West, Netz Köln, Brügelmannstr. 16-18, 50679 Köln					
Planung: GTU Mobility GmbH & Co. KG, An der Talle 89, 33102 Paderborn					
Projektnummer DB: T.016081934					
BIM-Datencodierung:					
Planart: Ausschreibung					
Höhen- und Koordinatensystem: DB_REF 2016					
Einwirkungen (Lastmodell): LM 71					
Entwurfsgeschwindigkeit: 120 km/h					
Kilometer: km 4,8-78 - km 5,2-58					
Oberbau VST KKDB					
Str. 2663 Köln-Mülheim - Bergisch Gladbach					
Fotodokumentation 001					