


V:\2023\23088 Köln-Dellbrück\03 Projektstände\08 Schaltplan\Schaltplan.dwg / Ebsu_KODB_Bpnt_AU
zuletzt gespeichert: 21.12.2025 15:31:38
zuletzt geplottet: 12.05.2026 09:49:49 BPS rail Farba.stb

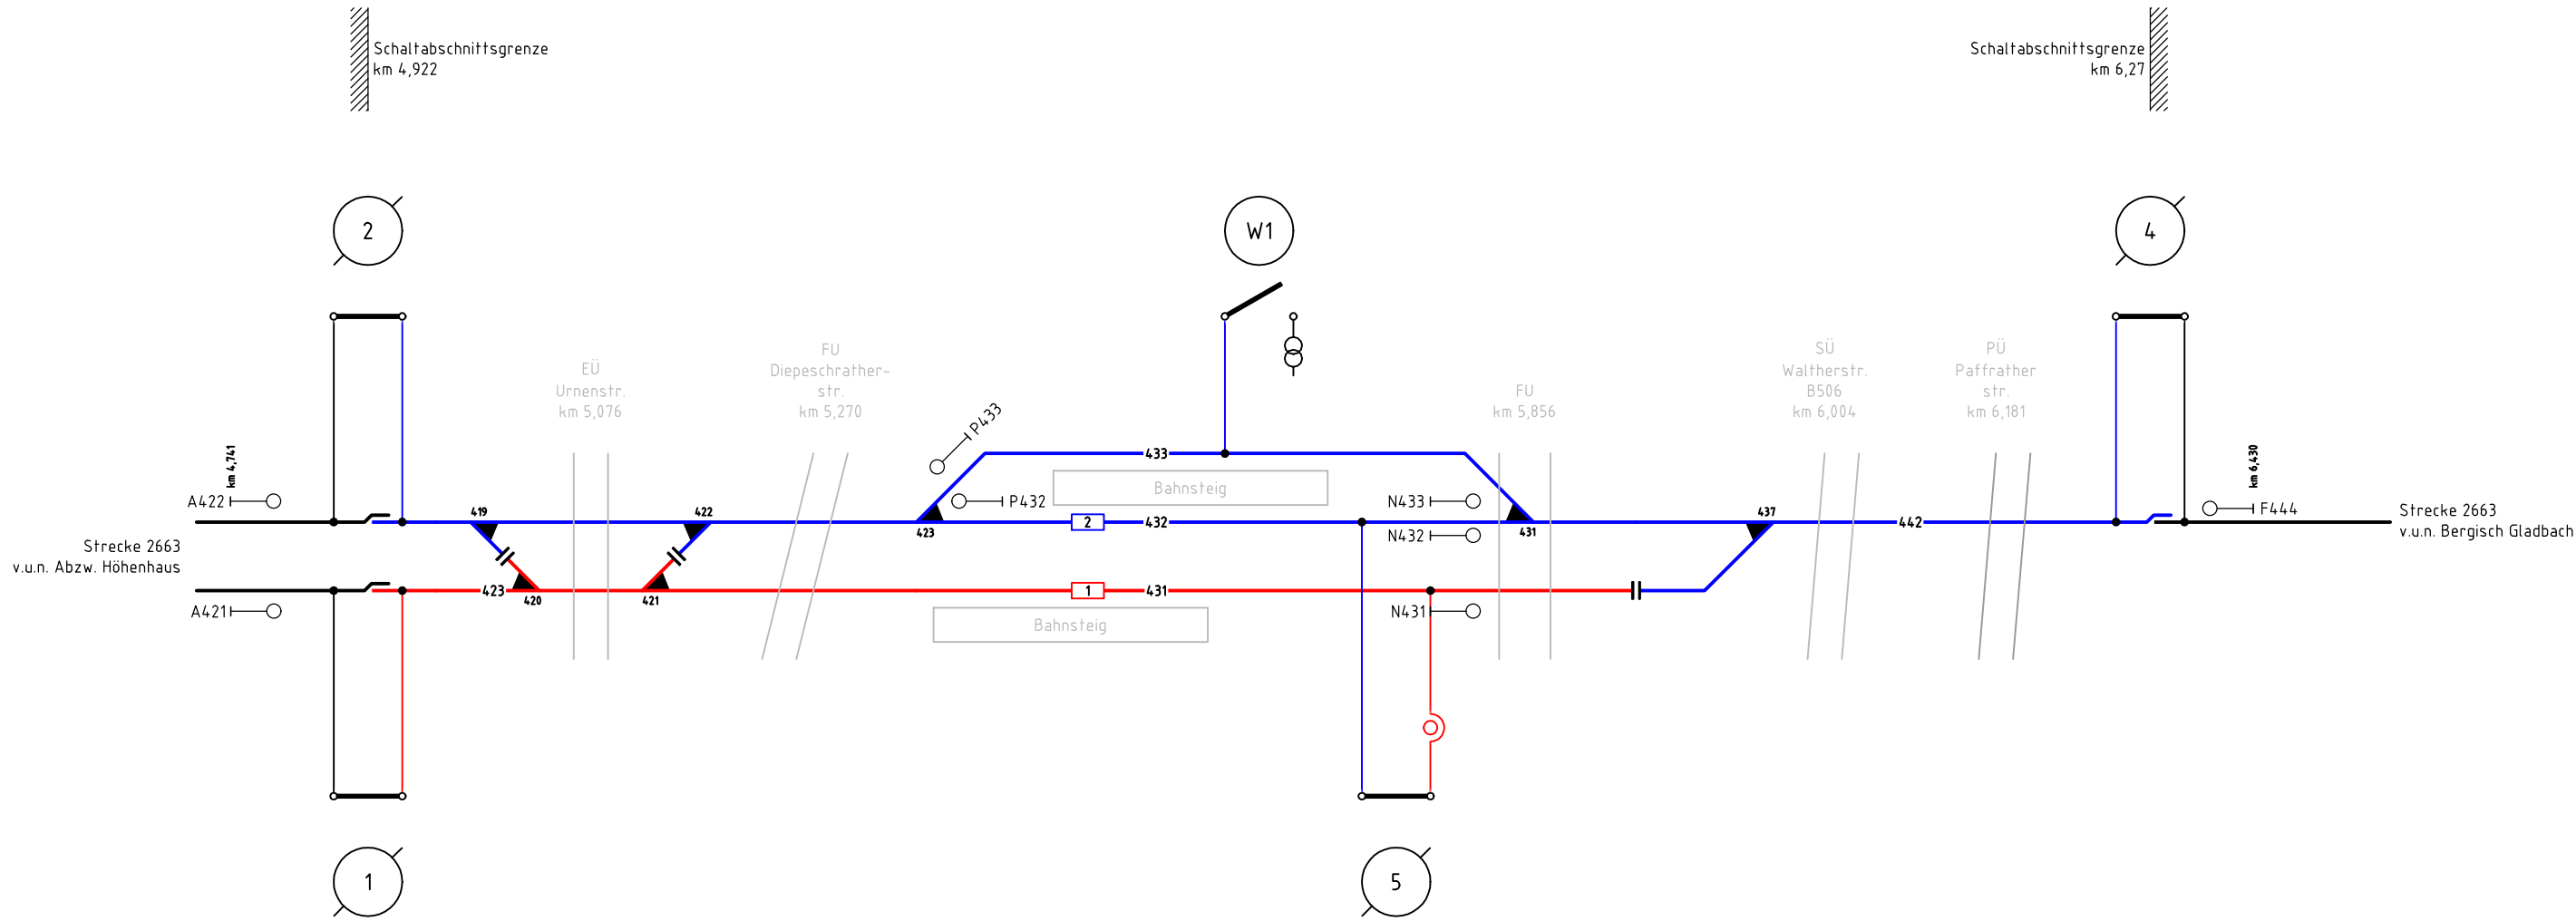

Index:	Änderungen bzw. Ergänzungen:	Name:	Datum:
Prüfvermerke			
die Übereinstimmung der Zeichnung mit der Ausführung bestätigt:		Prüfsachverständiger Elektrotechnik	
für den Auftragnehmer:			
Ort, Datum, Name in Druckbuchstaben, Unterschrift			
für den Auftraggeber:		Prüfsachverständiger Bautechnik/ Statik	
Ort, Datum, Name in Druckbuchstaben, Unterschrift			
Benannte Stelle:			
Ort, Datum		geprüft/ genehmigt	
Bestimmte Stelle:			
Ort, Datum		geprüft/ genehmigt	
Unabhängige Bewertungsstelle:			
Ort, Datum		geprüft/ genehmigt	
Eisenbahn-Bundesamt		Kopie des Freigabeexemplar	
		Freigabe der Ausführungsunterlagen	
		Genehmigung zur Bauausführung	
Lageskizze:			
Auftragnehmer:		Planverfasser:	
		Dresden, 19.12.2025 i.A. <i>Schöne</i> Ort, Datum, Unterschrift	
Bauherr:		Planung:	
Maßstab:		Anlage: 3.0.3.3.10	
ohne		Auftrag-Nr.:	
		gez. Datum Name	
		gez. 19.12.2025 Schöne	
		bearb. 19.12.2025 Schöne	
		gepr. 19.12.2025 Schiffner	
		Blatt:	
		Planart: Schaltplan	
		Planzeichen: Ebsü 2663 AD-AE	
		Blattgr.: 297 x 590	
		Einwirkungen (Lastmodelle):	
		Höhen- und Koordinatensystem	
Projekt:			
zusätzliche WV im Bahnhof Köln-Dellbrück			
Strecke: Strecke 2663: Köln-Mülheim - Bergisch Gladbach, km 4,530 - km 6,300			
Bauwerksnummer		Brückennr.	
Strecke		Kilometer	
2663		Kennzahl	
		Barcode	