


Stand: 20. Apr. 2026 07:41 Projekt: ELBAS_Farbes.stb
Ausgabe: 20. Apr. 2026 07:42 Layout: V:\2024_IG\B\B-022-21_Koeln_Holweide_AU13_OLACAD\Bsq_2663_0100.dwg
Bearbeiter: D:\hankumar.Patil
V:\2024_IG\B\B-022-21_Koeln_Holweide_AU13_OLACAD\Bsq_2663_0100.dwg


5-15

Ue	0,1
SH	1,80
FH	5,75
2/3 ü	-
Lso	7,65
e	-0,40
x	0,00
Lm	7,25
aufgestellt	27.02.2026
Name	Patil

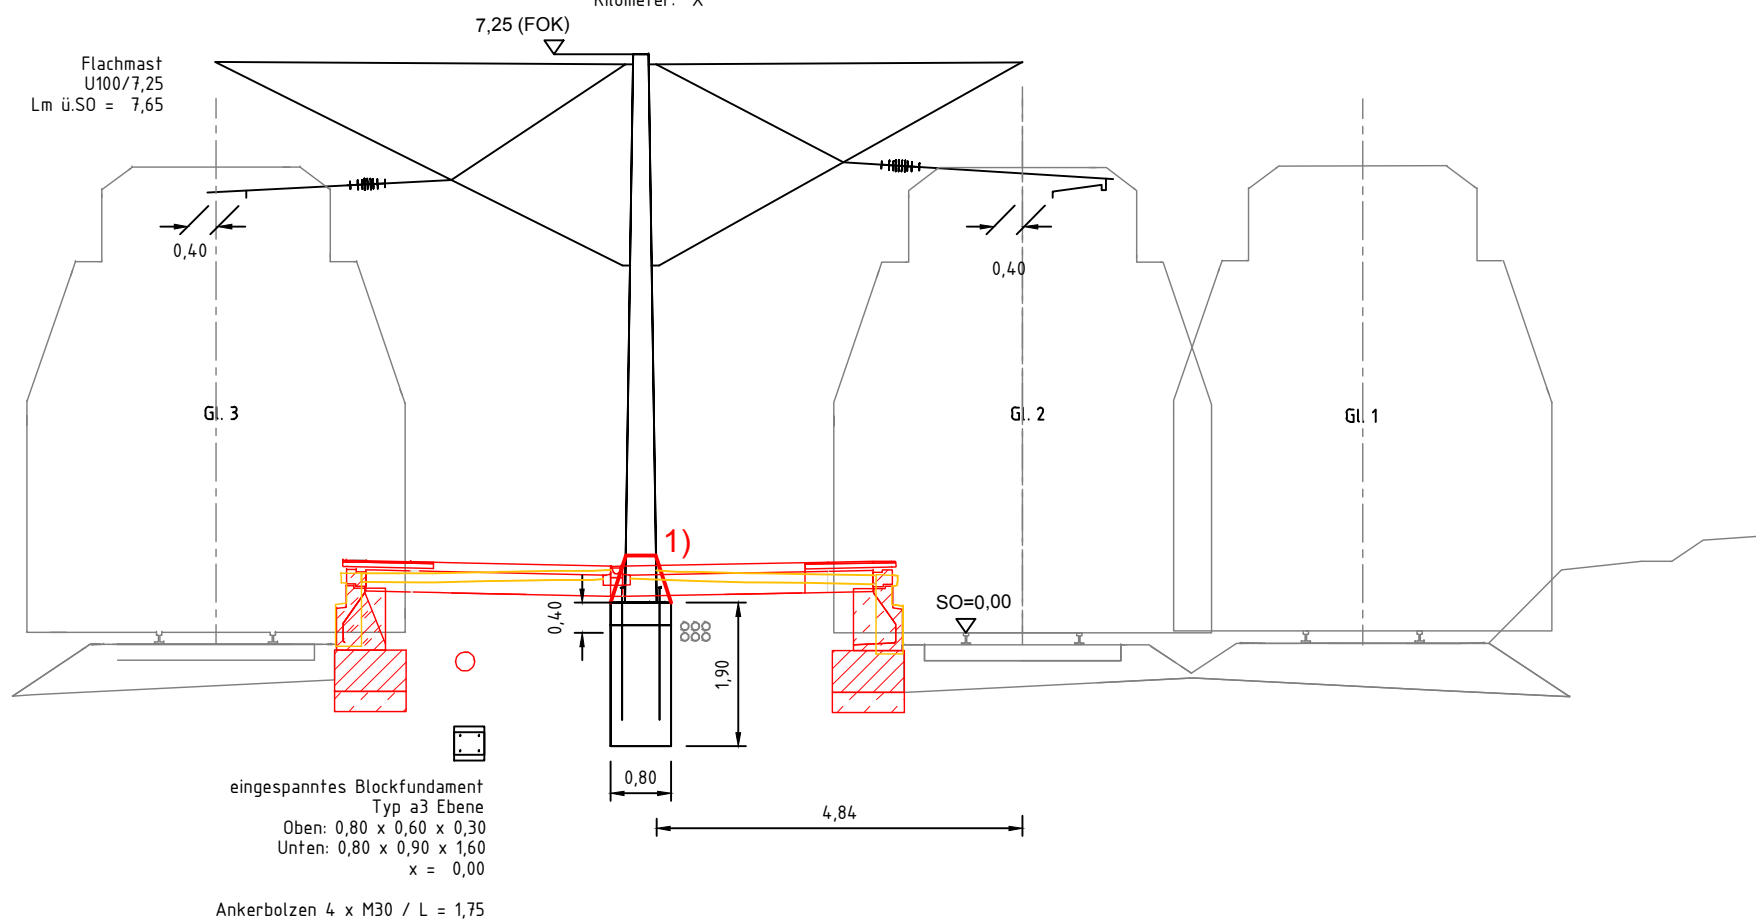

5-17

Ue	0,05
SH	1,80
FH	5,75
2/3 ü	-
Lso	7,60
e	-0,35
x	0,00
Lm	7,25
aufgestellt	27.02.2026
Name	Patil

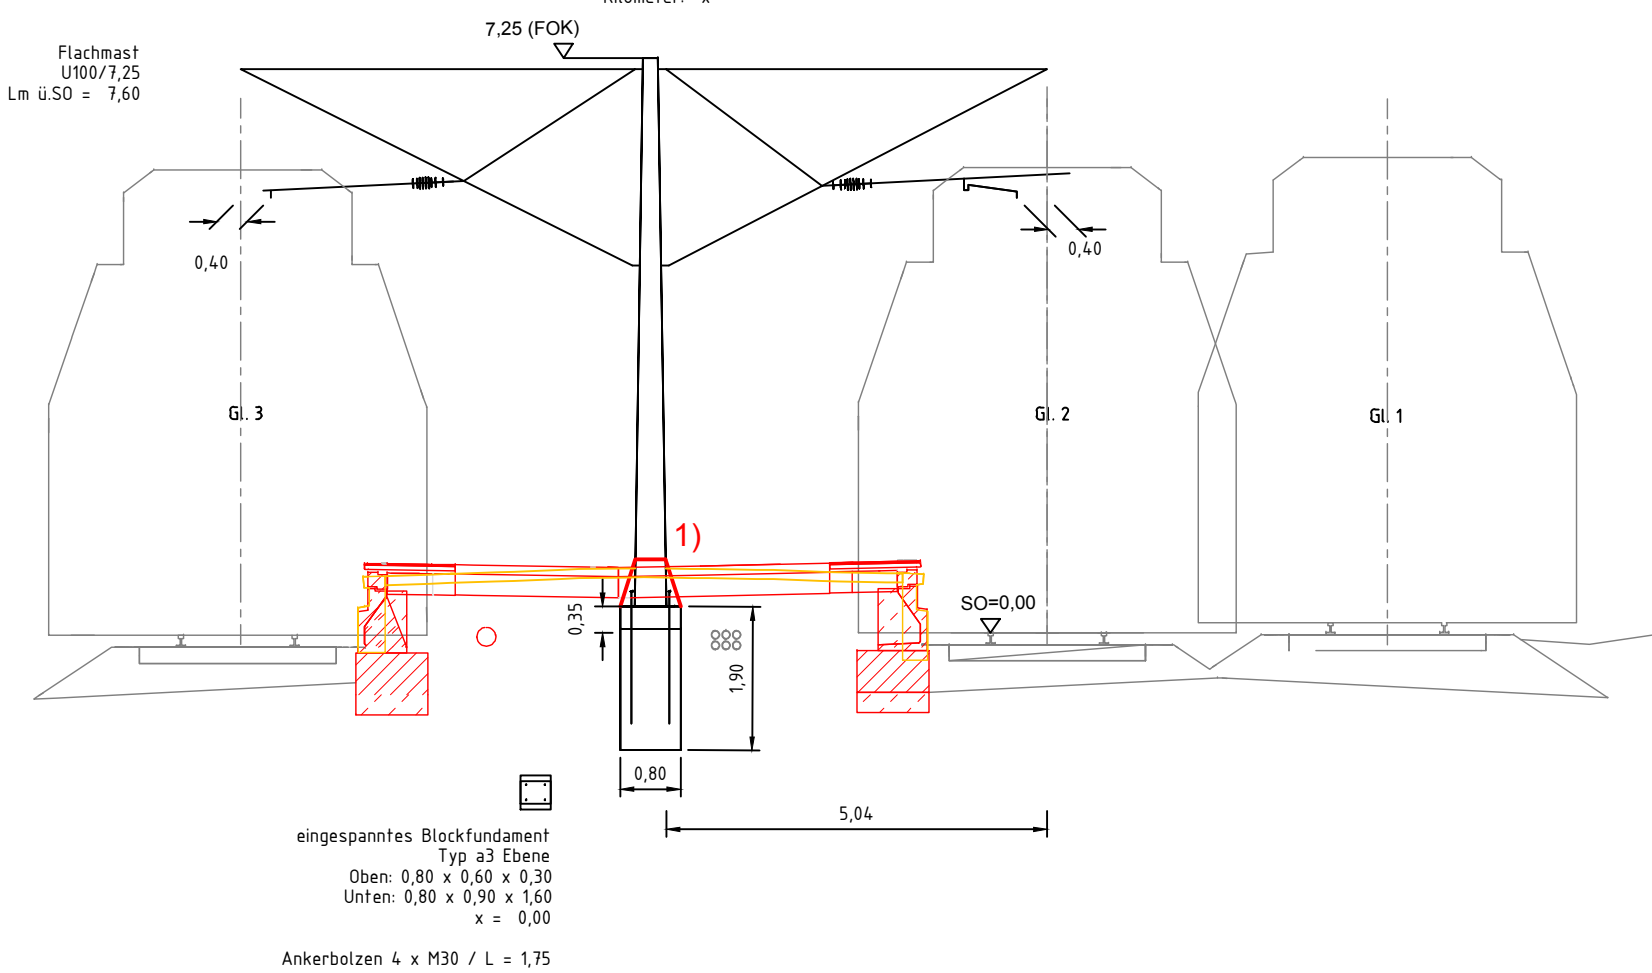

Legende:


Bestand
Neubau
Rückbau

Lph: AU

Index: Änderungen bzw. Ergänzungen: Name: Datum:

Prüfvermerke

die Übereinstimmung der Zeichnung mit der Ausführung bestätigt:	Prüfsachverständiger Elektrotechnik
für den Auftragnehmer: Ort, Datum, Name in Druckbuchstaben, Unterschrift	
für den Auftraggeber: Ort, Datum, Name in Druckbuchstaben, Unterschrift	Prüfsachverständiger Bautechnik/ Statik
Benannte Stelle:	
Ort, Datum geprüft/ genehmigt	
Bestimmte Stelle:	
Ort, Datum geprüft/ genehmigt	
Unabhängige Bewertungsstelle:	
Ort, Datum geprüft/ genehmigt	Kopie des Freigabeexemplar
Eisenbahn-Bundesamt	Freigabe der Ausführungsunterlagen
	Genehmigung zur Bauausführung

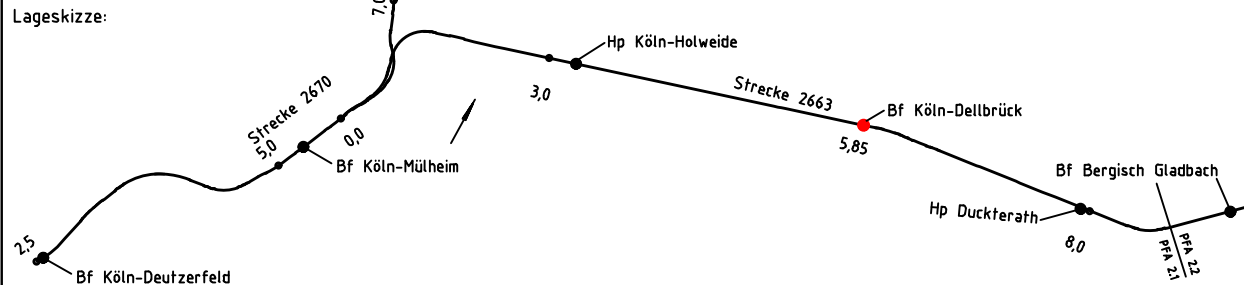

Auftragnehmer:	Planverfasser: PLABIS INGENIEURGESELLSCHAFT mbH & Co. KG Lagerhofstraße 4 D- 04103 Leipzig Tel. 0341/49 57 79-0 Fax 0341/49 57 79-19 Leipzig, 30.04.2026 i.A. Patil Ort, Datum, Unterschrift	Anlage: 3.0.3.3.9
		Auftrag-Nr.:
		gez. 30.04.2026 Patil
		bearb. 30.04.2026 Patil
		gepr. 30.04.2026 Leonhardt
Bauherr: DB InfraGO DB InfraGO AG Infrastrukturprojekte West S-Bahnen Köln (LNI-W-K-D) Hermann-Pünder-Str. 3 50679 Köln	Planung:	Bl. 1/1 Blatt:
		Planart: Querprofile (Bestand)
		Planzeichen: Bsq 2663.02.00
		Blattgr.: 297 x 780
Maßstab: 1:100	Gilt nur für die Ausschreibung! Querprofile (Bestand) fr. Str. Köln-Mülheim – Köln-Dellbrück	
		Einwirkungen (Lastmodelle):
		Höhen- und Koordinatensystem

Projekt:	Erng + Zusatz WV im VST Bf Köln-Dellbrück		
Strecke:	2663; Köln Mülheim – Berg. Gladbach, km 5,8+50		
Bauwerksnummer		Brückennr.	Barcode
Strecke	Kilometer	Kennzahl	
2663	5,8+50		