

Index:	Änderungen bzw. Ergänzungen:	Name:	Datum:
Prüfvermerke			
die Übereinstimmung der Zeichnung mit der Ausführung bestätigt:		Prüfsachverständiger Elektrotechnik	
für den Auftragnehmer: Ort, Datum, Name in Druckbuchstaben, Unterschrift			
für den Auftraggeber: Ort, Datum, Name in Druckbuchstaben, Unterschrift		Prüfsachverständiger Bautechnik/ Statik	
Benannte Stelle:			
Ort, Datum geprüft/ genehmigt			
Bestimmte Stelle:			
Ort, Datum geprüft/ genehmigt			
Unabhängige Bewertungsstelle:		Kopie des Freigabeexemplar	
Ort, Datum geprüft/ genehmigt			
Eisenbahn-Bundesamt		Freigabe der Ausführungsunterlagen	
		Genehmigung zur Bauausführung	
Lageskizze:			
Auftragnehmer:		Planverfasser:	
		Anlage: 3.0.3.3.7.2	
		Auftrag-Nr.:	
		Datum	
		Name	
		gez. 19.12.2025 Schöne	
		bearb. 19.12.2025 Schöne	
		gepr. 19.12.2025 Schiffner	
Bauherr:		Planung:	
		1 Blatt	
DB InfraGO AG Infrastrukturprojekte West S-Bahnen Köln (I.NI-W-K-D) Hermann-Pänder-Str. 3 50679 Köln		Blatt:	
		Planart: Nachweis WW	
		Planzeichen: Ebsx2663 AD-AE 3	
		Blattgr.: A4	
Maßstab:		Einwirkungen (Lastmodelle):	
1:100		Höhen- und Koordinatensystem	
Gilt nur für die Ausschreibung. Wanderwegsnachweis Ausleger Bauzustand 0 Bf Köln-Dellbrück			
Projekt: zusätzliche WV im Bahnhof Köln-Dellbrück			
Strecke: Strecke 2663: Köln-Mülheim - Bergisch Gladbach, km 4,530 - km 5,410			
Bauwerksnummer		Brückennr.	
Strecke		Kennzahl	
2663			
Barcode			

Auslegerwanderwege

N4-25 und N5-4

Maßstab: 1:100

Legende:



Bestand





Neubau/Umbau



Rückbau

N4-25

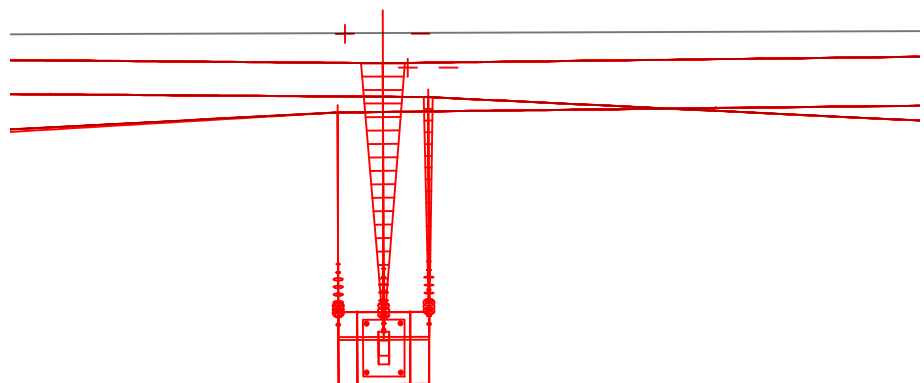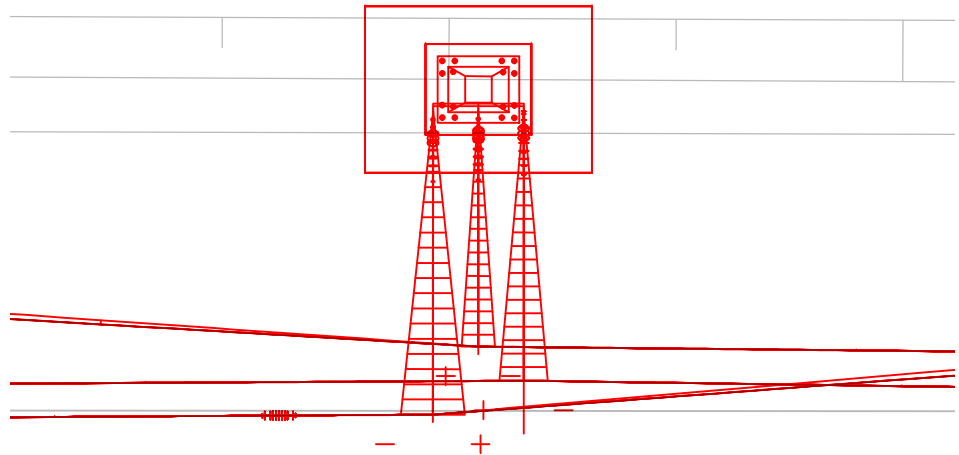

N5-4



BPS rail GmbH
Altmarkt 10b, 01067 Dresden

zusätzliche WV im Bahnhof Köln-Dellbrück
Bauzustand 0

Strecke 2663: Köln-Mülheim - Bergisch Gladbach

	Datum	Name	Auftrags-Nr. 23098
Bearb.	19.12.2025	Schöne	
Geprüft	19.12.2025	Schiffner	
Anlagen-Nr.:	Ebsx 2663 AD-AE 3		