


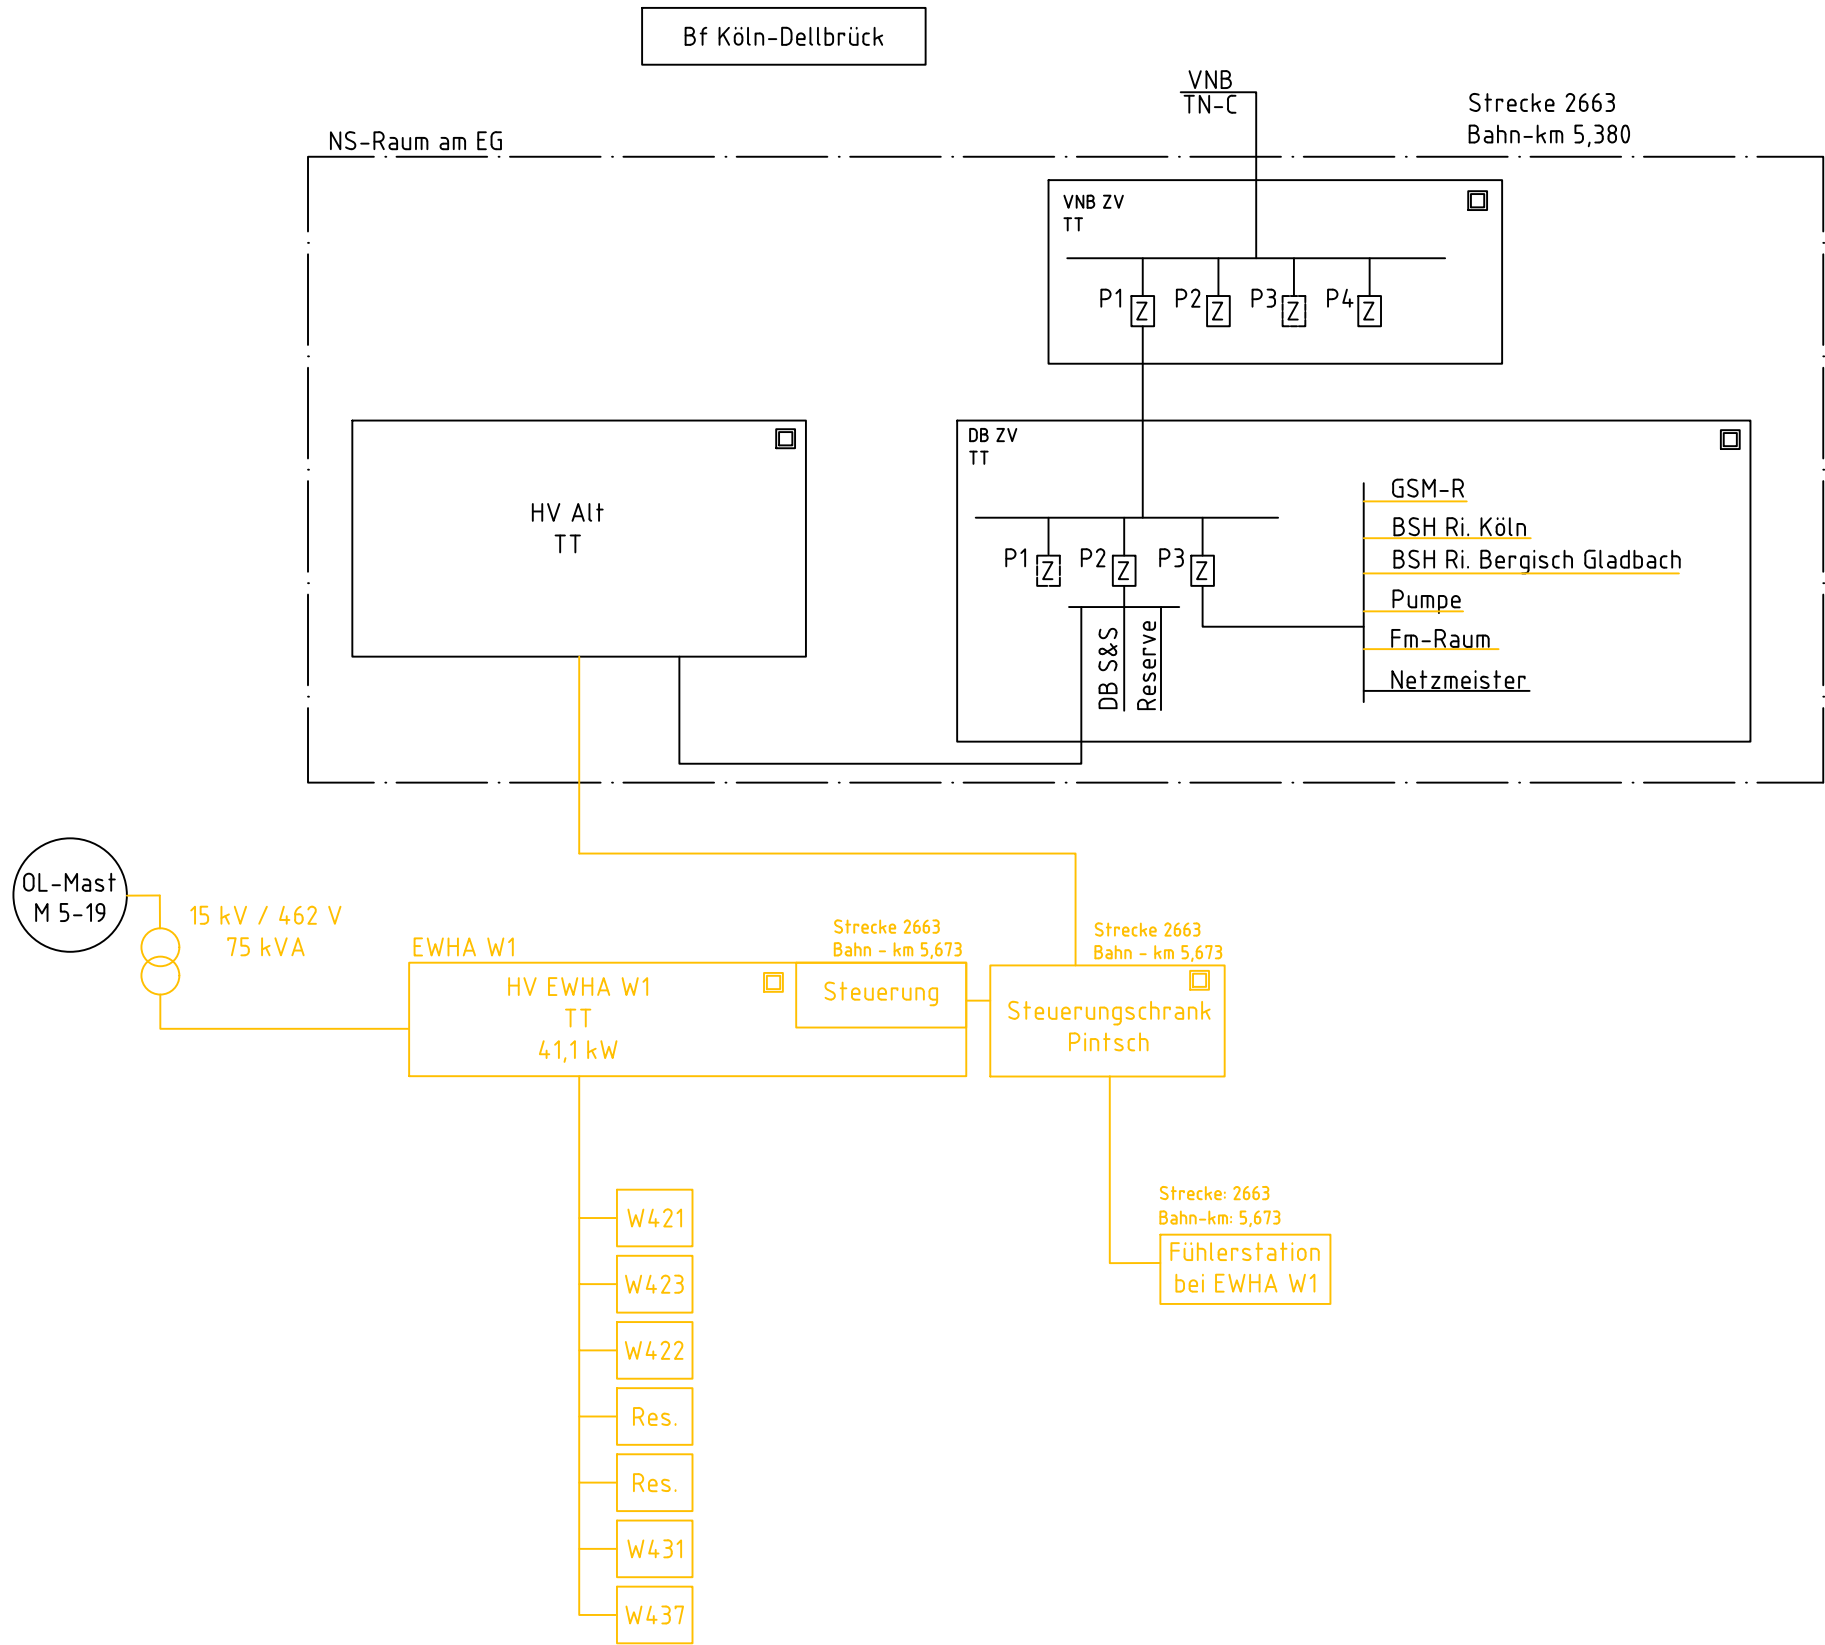

Legende

- Bestand
- Rückbau

Abkürzungen und Symbole:

VNB - Verteilnetzbetreiber
EWHA - Elektronische Weichenheizanlage
HV - Hauptverteilung
NS - Niederspannung
OL - Mast - Oberleitungsmast
W - Weiche
ZV - Zählverteilung
Z - Zähler

OL-Mast 5-19 - Masttrennschalter + Mastbezeichnung

Transformator

Index:		Änderungen bzw. Ergänzungen				Name:		Datum:							
Prüfvermerke															
die Übereinstimmung der Zeichnung mit der Ausführung bestätigt:				Freigabe zur Prüfung											
für den Auftragnehmer:				Ort, Datum, Name in Druckbuchstaben, Unterschrift		Ort, Datum, Name in Druckbuchstaben, Unterschrift		Prüfingenieur							
für die DB ...				Ort, Datum, Name in Druckbuchstaben, Unterschrift											
Interoperabilität geprüft (benannte Stelle), Name															
Ort, Datum, Name in Druckbuchstaben, Unterschrift				geprüft											
Qualitätssicherung															
Ort, Datum, Name in Druckbuchstaben, Unterschrift				geprüft											
Eisenbahn-Bundesamt															
Bauvorlageberechtigt (BVB)															
Ort, Datum, Name in Druckbuchstaben, Unterschrift				Genehmigung zur Bauausführung											
Ort, Datum, Name in Druckbuchstaben, Unterschrift															
Bauherr:		DB InfraGO		Projektleitung:		DB InfraGO		Auftragnehmer (AN):		DB		Planung:		DB	
DB InfraGO AG Infrastrukturprojekte West S-Bahnen Köln (I,II-W-K-D) Hermann-Punder-Str. 3 50679 Köln		Ort, Datum, Unterschrift		DB InfraGO AG Infrastrukturprojekte West S-Bahnen Köln (I,II-W-K-D) Hermann-Punder-Str. 3 50679 Köln		Ort, Datum, Unterschrift		DB Engineering & Consulting GmbH Region West Planung Elektrotechnik FD.TV-W-P-W-E Auenweg 7 50679 Köln		Köln, 01.04.2026, i. V. C. McKendry Ort, Datum, Unterschrift		DB Engineering & Consulting GmbH Region West Planung Elektrotechnik FD.TV-W-P-W-E Auenweg 7 50679 Köln		Köln, 01.04.2026, i. V. C. McKendry Ort, Datum, Unterschrift	
Lageskizze (unmaßstäblich):										Projektnummer DB: T.016081934		BIM-Datencodierung:		Planzeichen: Eehy	
										Planart: Energieversorgungsschema		Höhen- und Koordinatensystem:		Einwirkungen (Lastmodell):	
Bauwerksnummer:										BW-Kennziffer:		Barcodenummer:		Entwurfsgeschwindigkeit:	
Strecke: 2663										Streckenabschnitt: Köln-Mülheim - Bergisch Gladbach		Kilometer: 4,9-6,0			
ohne		Erstellt		01.04.2026		L. Umanska		Zusätzliche Weichenverbindung Köln-Dellbrück EWHA W1 Bf Köln-Dellbrück Energieversorgungsschema Rückbau							
AS		Geprüft		01.04.2026		M. Härtling									
		Freigegeben		01.04.2026		C. McKendry									
		Datum		Name		de		297 x 590							
Anlage:		3.03.4.5		Plan-Nr.:		AS_EA_KKDB_ES_001_A		A							