Legende -Bel.-

Beleuchtung Decke	Eidelstedt DB HT WD 2C11 m1200 2x24W 7520lm raumstr
Beleuchtung Wand Mitte Montagehöhe = ca. 3.50m	ZUG LED DB FSW 2C16 m1200 22W 3030lm raumstr.
Beleuchtung Wand Unten Montagehöhe = ca.1.20m	Eidelstedt DB HT WD 2C11 m1200 29W 4040lm engstr.
Beleuchtung Grube	ZUG LED DB FSW 2C16 m1200 22W 3030lm raumstr.
Beleuchtung Durchfahrt	Eidelstedt DB HT WD 2C11 m1500 68W 10100lm engstr.

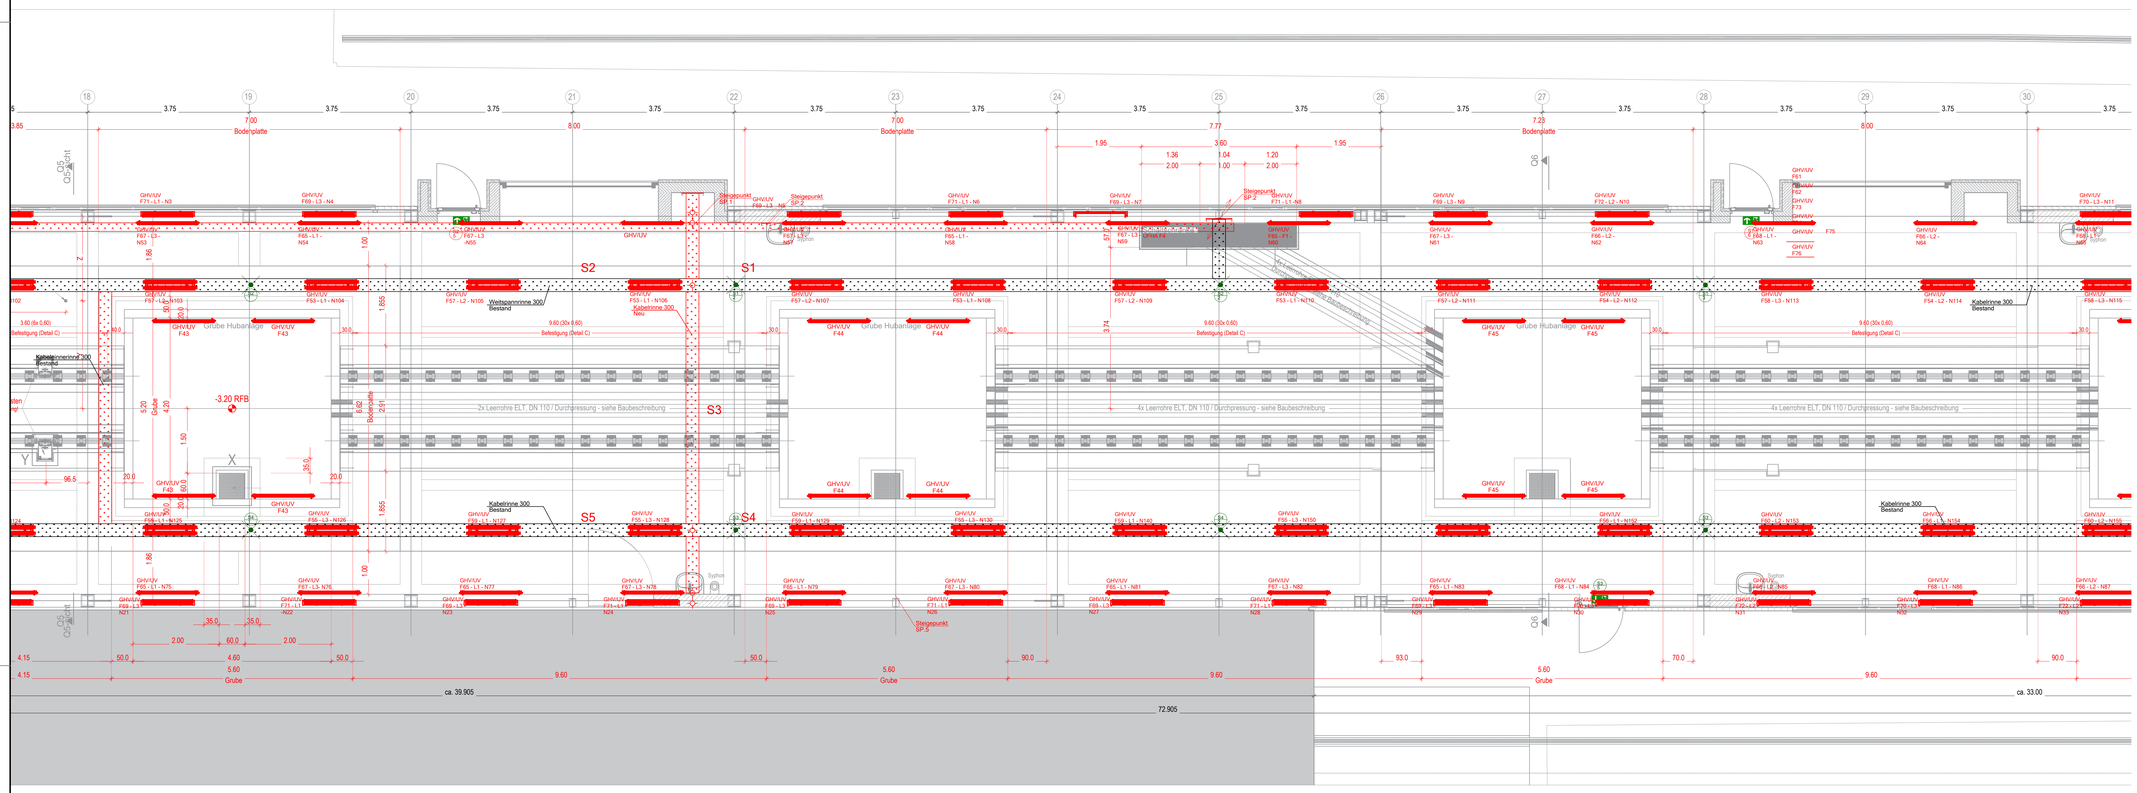

Nur für die Ausschreibung gültig!

Index:	Änderungen bzw. Ergänzungen	Name:	Datum:

Prüfvermerke

die Übereinstimmung der Zeichnung mit der Ausführung bestätigt:

für den Auftragnehmer: Ort, Datum, Name in Druckbuchstaben, Unterschrift

für die DB ... Ort, Datum, Name in Druckbuchstaben, Unterschrift

Interoperabilität geprüft (benannte Stelle), Name

Ort, Datum, Name in Druckbuchstaben, Unterschrift — geprüft

Qualitätssicherung

Ort, Datum, Name in Druckbuchstaben, Unterschrift — geprüft

Eisenbahn-Bundesamt

gleichgestellt mit Prüfexemplaren

Ort, Datum, Name in Druckbuchstaben, Unterschrift

Freigabe zur ..... Prüfung

Ort, Datum, Name in Druckbuchstaben, Unterschrift

Prüfingenieur

DB
Freigabe der Ausführungsunterlagen
☐ mit Regelungen durch den BVB
Freigabe-Nr.:

Ort, Datum, Name in Druckbuchstaben, Unterschrift

Genehmigung zur Bauausführung

Ort, Datum, Name in Druckbuchstaben, Unterschrift

Bauherr:
DB Regio AG
Regionalleitung S-Bahn Stuttgart
Am Nordbeekkai 36 1-3,
73207 Plochingen

Ort, Datum, Unterschrift

Projektleitung:
DB Regio AG
Regionalleitung S-Bahn Stuttgart
Am Nordbeekkai 36 1-3,
73207 Plochingen

Ort, Datum, Unterschrift

Planung:
Achim Eberhardt Elektroplanung
Achim Eberhardt Elektroplanung
Wilhelmstr. 13
73666 Hohengehren

Ort, Datum, Unterschrift

Auftragnehmer (AN):
INROS LACKNER SE
Jechtinger Str. 9
79111 Freiburg

Ort, Datum, Unterschrift

Lageskizze (unmaßstäblich):

Projektnummer DB:	P.012060002
BIM-Datencodierung:	
Planzeichen:	AP_KAH_FHE_EA_BEL_02_a
Planart:	Ausführungsplanung
Höhen- und Koordinatensystem:	DHHN 2016 und DB_Ref
Einwirkungen (Lastmodell):	≥=KN/m²
Entwurfsgeschwindigkeit:	Vmax. km/h
Kilometer:	20,807km - 21,616km

Bauwerksnummer:
BIM-Kennziffer:
Barcodenummer:

Strecke:	4701
Streckenabschnitt:	Plochingen-Altbach

M: 1:50	Erstellt	19.06.2026	A.Eberhardt
	Geprüft		
LPH 5	Freigegeben		
		Datum	Name

KAH - Plochingen
Beleuchtungsplan Teil 2

118bb841mm