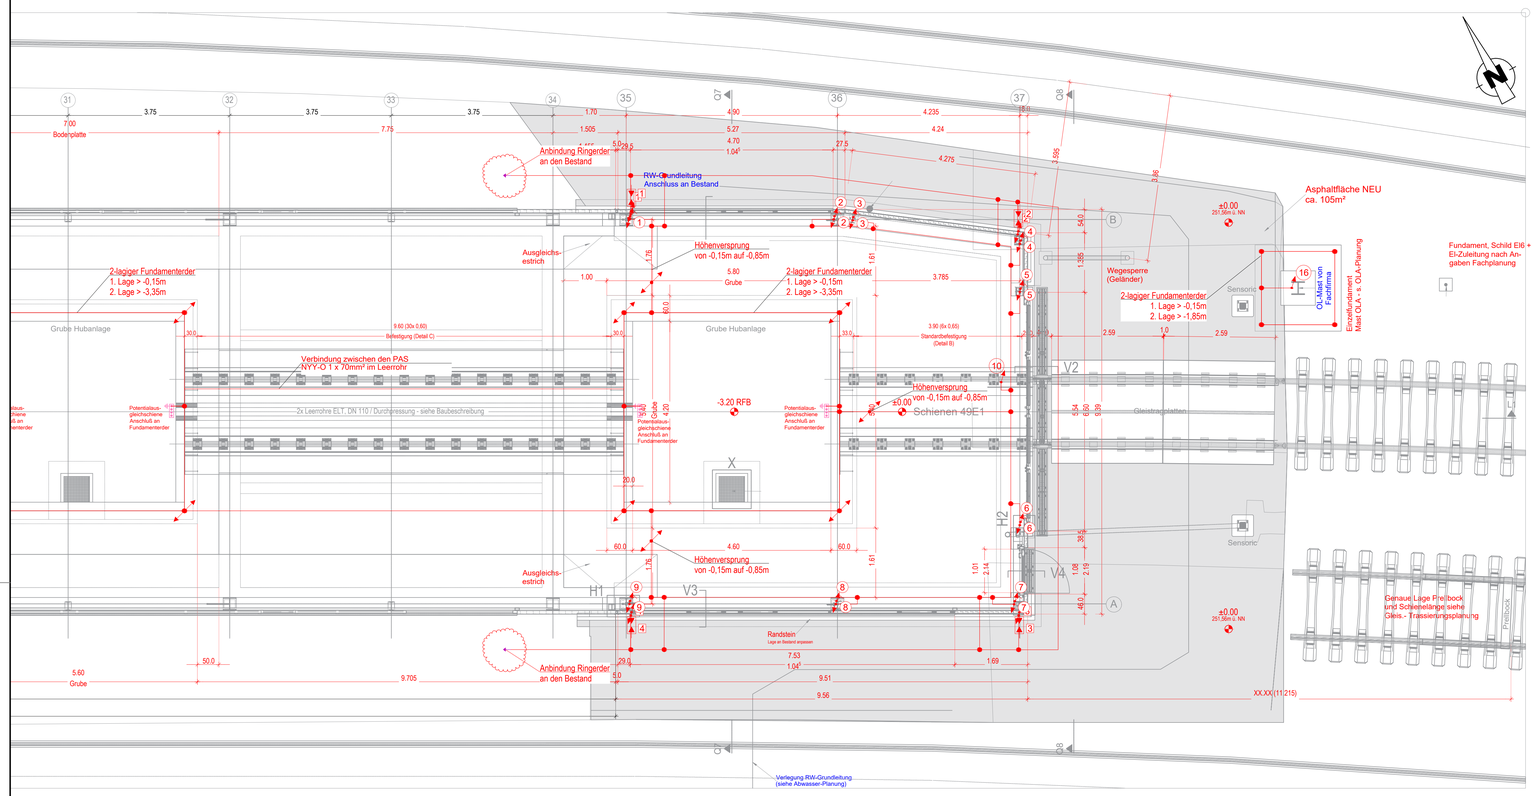

Legende -Blitzschutz/Erdung-

Blitzschutz		Trenn/Schutzfunkenstrecke - nummeriert
Erdung		Anschluss an Stahlkonstuktion - nummeriert
Erdung		Potentialausgleichschiene - Anschluss an Fundamenterder

Nur für die Ausschreibung gültig!

Index:	Änderungen bzw. Ergänzungen	Name:	Datum:

Prüfvermerke

die Übereinstimmung der Zeichnung mit der Ausführung bestätigt:

für den Auftragnehmer:
Ort, Datum, Name in Druckbuchstaben, Unterschrift

für die DB ...
Ort, Datum, Name in Druckbuchstaben, Unterschrift

Interoperabilität geprüft (benannte Stelle), Name

Ort, Datum, Name in Druckbuchstaben, Unterschrift — geprüft

Qualitätssicherung

Ort, Datum, Name in Druckbuchstaben, Unterschrift — geprüft

Eisenbahn-Bundesamt

Freigabe zur ..... Prüfung

Ort, Datum, Name in Druckbuchstaben, Unterschrift

Prüfingenieur

DB
Freigabe der Ausführungsunterlagen
☐ mit Regelungen durch den BVB
Freigabe-Nr.: .....

Ort, Datum, Name in Druckbuchstaben, Unterschrift

gleichgestellt mit Prüfexemplaren

Ort, Datum, Name in Druckbuchstaben, Unterschrift

Genehmigung zur Bauausführung

Ort, Datum, Name in Druckbuchstaben, Unterschrift

Bauherr:
DB Regio AG
Regionalleitung S-Bahn Stuttgart
Am Nordseekai 36 1-3,
73207 Plochingen

Ort, Datum, Unterschrift

Projektleitung:
DB Regio AG
Regionalleitung S-Bahn Stuttgart
Am Nordseekai 36 1-3,
73207 Plochingen

Ort, Datum, Unterschrift

Planung:
Achim Eberhardt Elektroplanung
Achim Eberhardt Elektroplanung
Wilhelmstr. 13
73666 Hohengehren

Ort, Datum, Unterschrift

Auftragnehmer (AN):
INROS LACKNER SE
Jechtinger Str. 9
79111 Freiburg

Ort, Datum, Unterschrift

Lageskizze (unmaßstäblich):

Projektnummer DB:	P.012060002
BIM-Datencodierung:	
Planzeichen:	AP_KAH_FHE_EA_EDP_03_a
Planart:	Ausführungsplanung
Höhen- und Koordinatensystem:	DHHN 2016 und DB_Ref
Einwirkungen (Lastmodell):	w=KN/m²
Entwurfsgeschwindigkeit:	Vmax. km/h
Kilometer:	20,807km - 21,616km

Bauwerksnummer:
BW-Kennziffer:
Barcodenummer:

Strecke: 4701	Streckenabschnitt: Plochingen-Altbach		
M: 1:50	Erstellt	19.06.2026	A.Eberhardt
LPH 5	Geprüft		
	Freigegeben		
		Datum	Name

KAH - Plochingen
Erdungsplan Teil 3

1180x841mm