


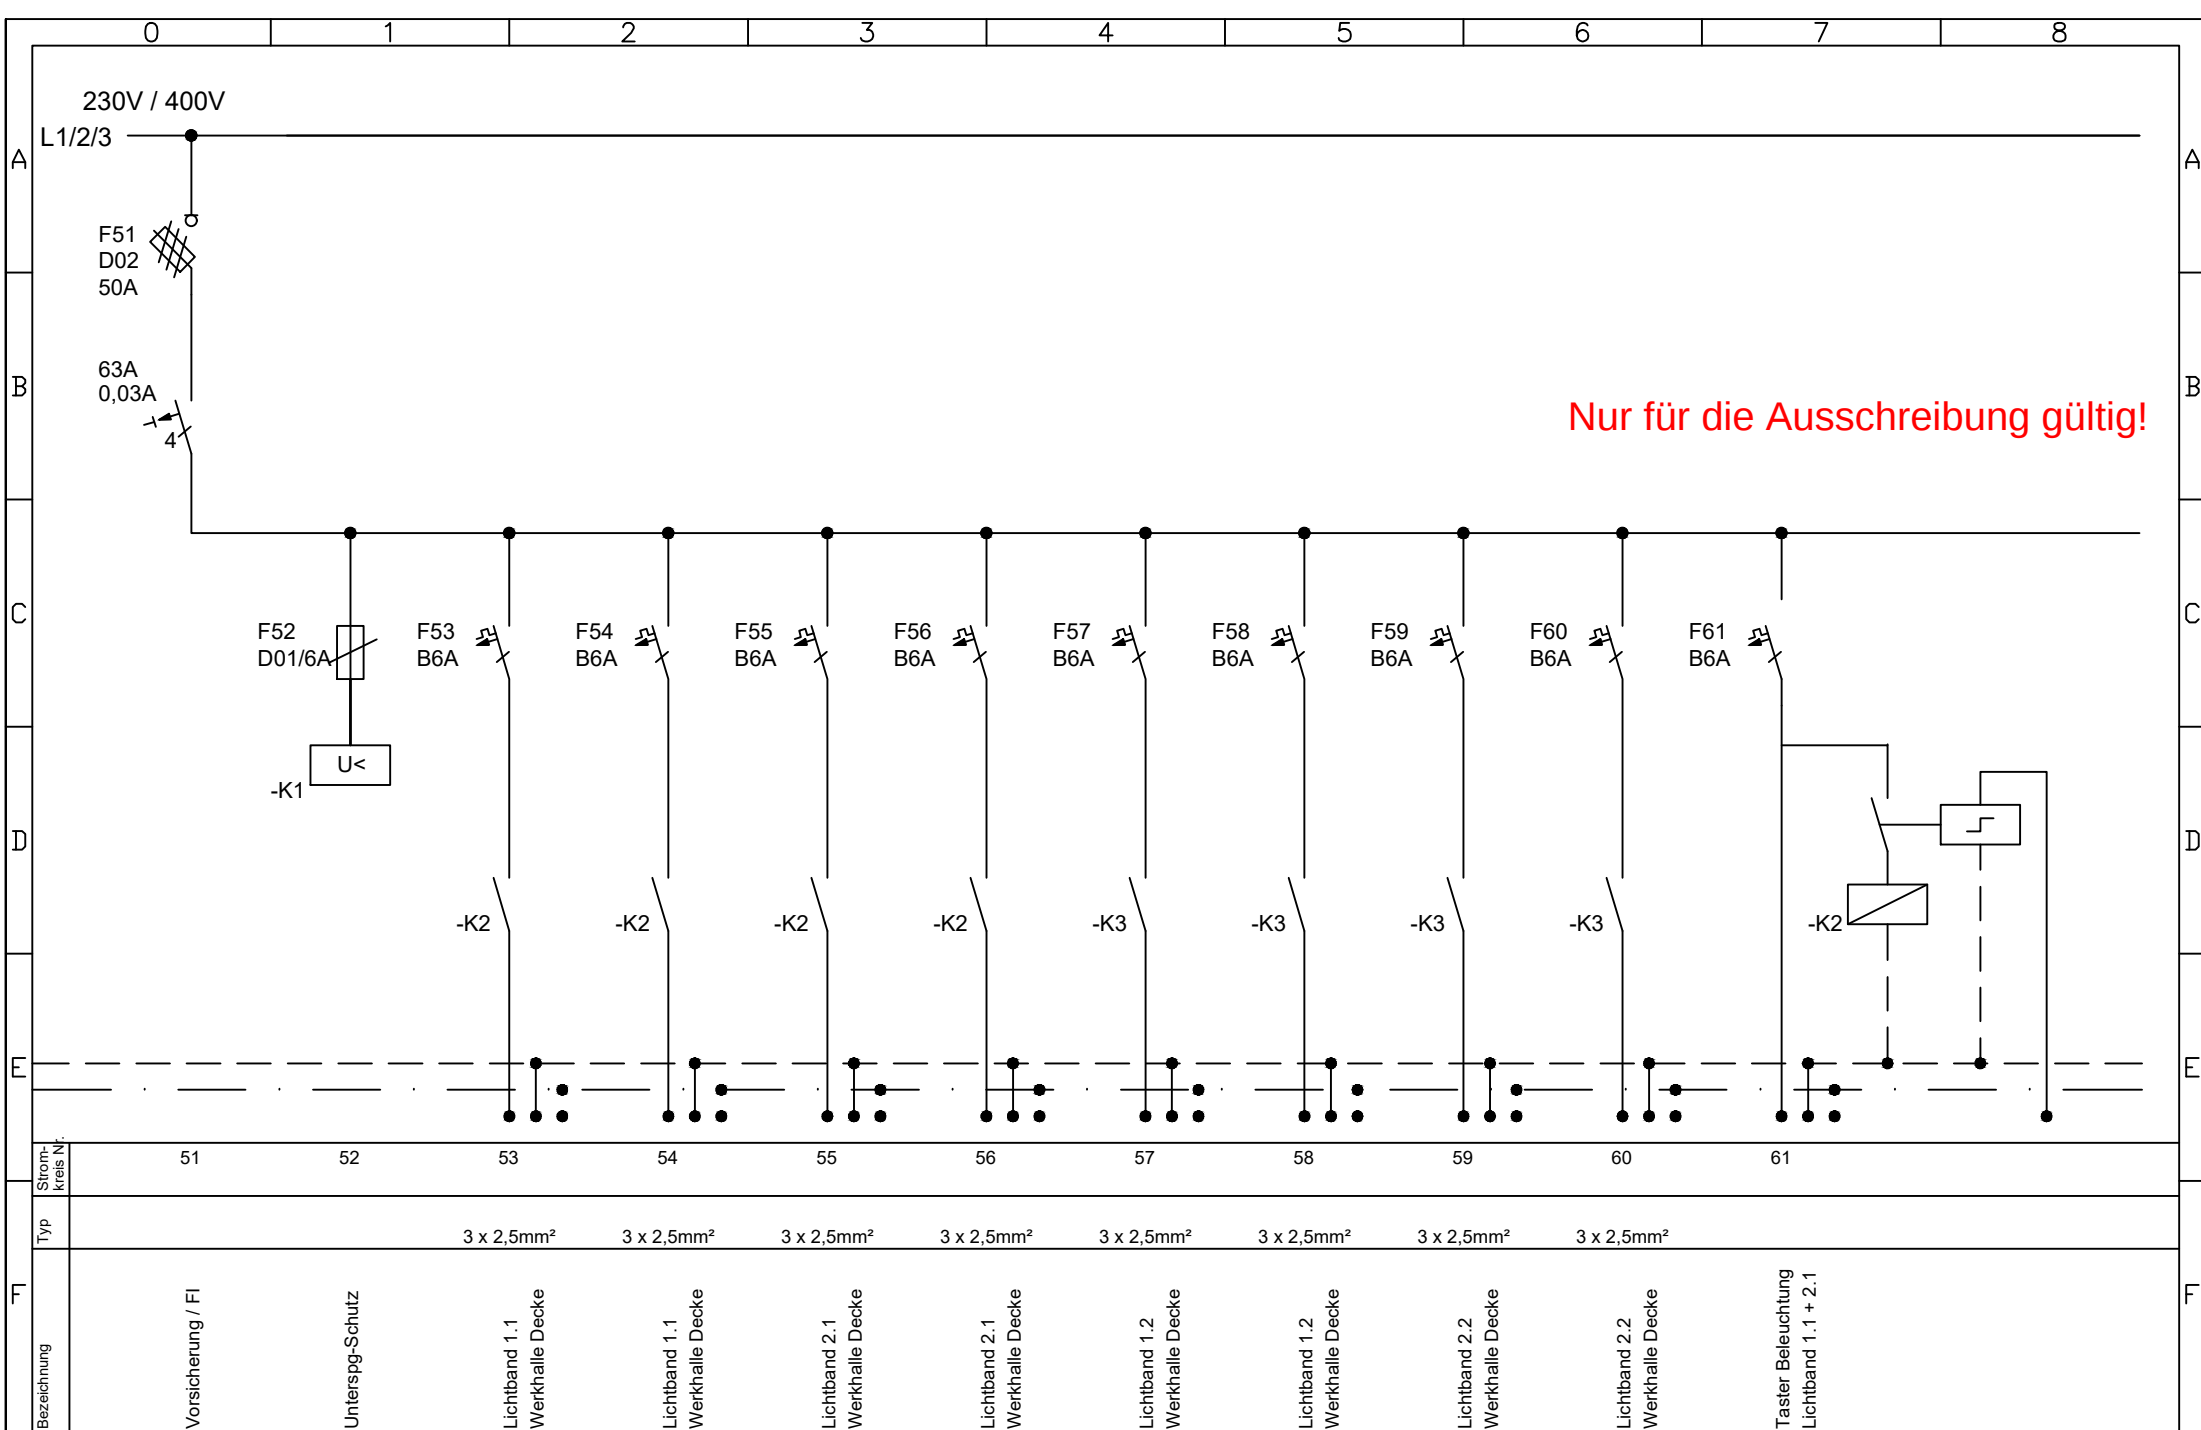

Stromkreis Nr.	51	52	53	54	55	56	57	58	59	60	61
Typ			3 x 2,5mm ²	3 x 2,5mm ²	3 x 2,5mm ²	3 x 2,5mm ²	3 x 2,5mm ²	3 x 2,5mm ²	3 x 2,5mm ²	3 x 2,5mm ²	
Bezeichnung	Vorsicherung / FI	Untersp.-Schutz	Lichtband 1.1 Werkhalle Decke	Lichtband 1.1 Werkhalle Decke	Lichtband 2.1 Werkhalle Decke	Lichtband 2.1 Werkhalle Decke	Lichtband 1.2 Werkhalle Decke	Lichtband 1.2 Werkhalle Decke	Lichtband 2.2 Werkhalle Decke	Lichtband 2.2 Werkhalle Decke	Taster Beleuchtung Lichtband 1.1 + 2.1