


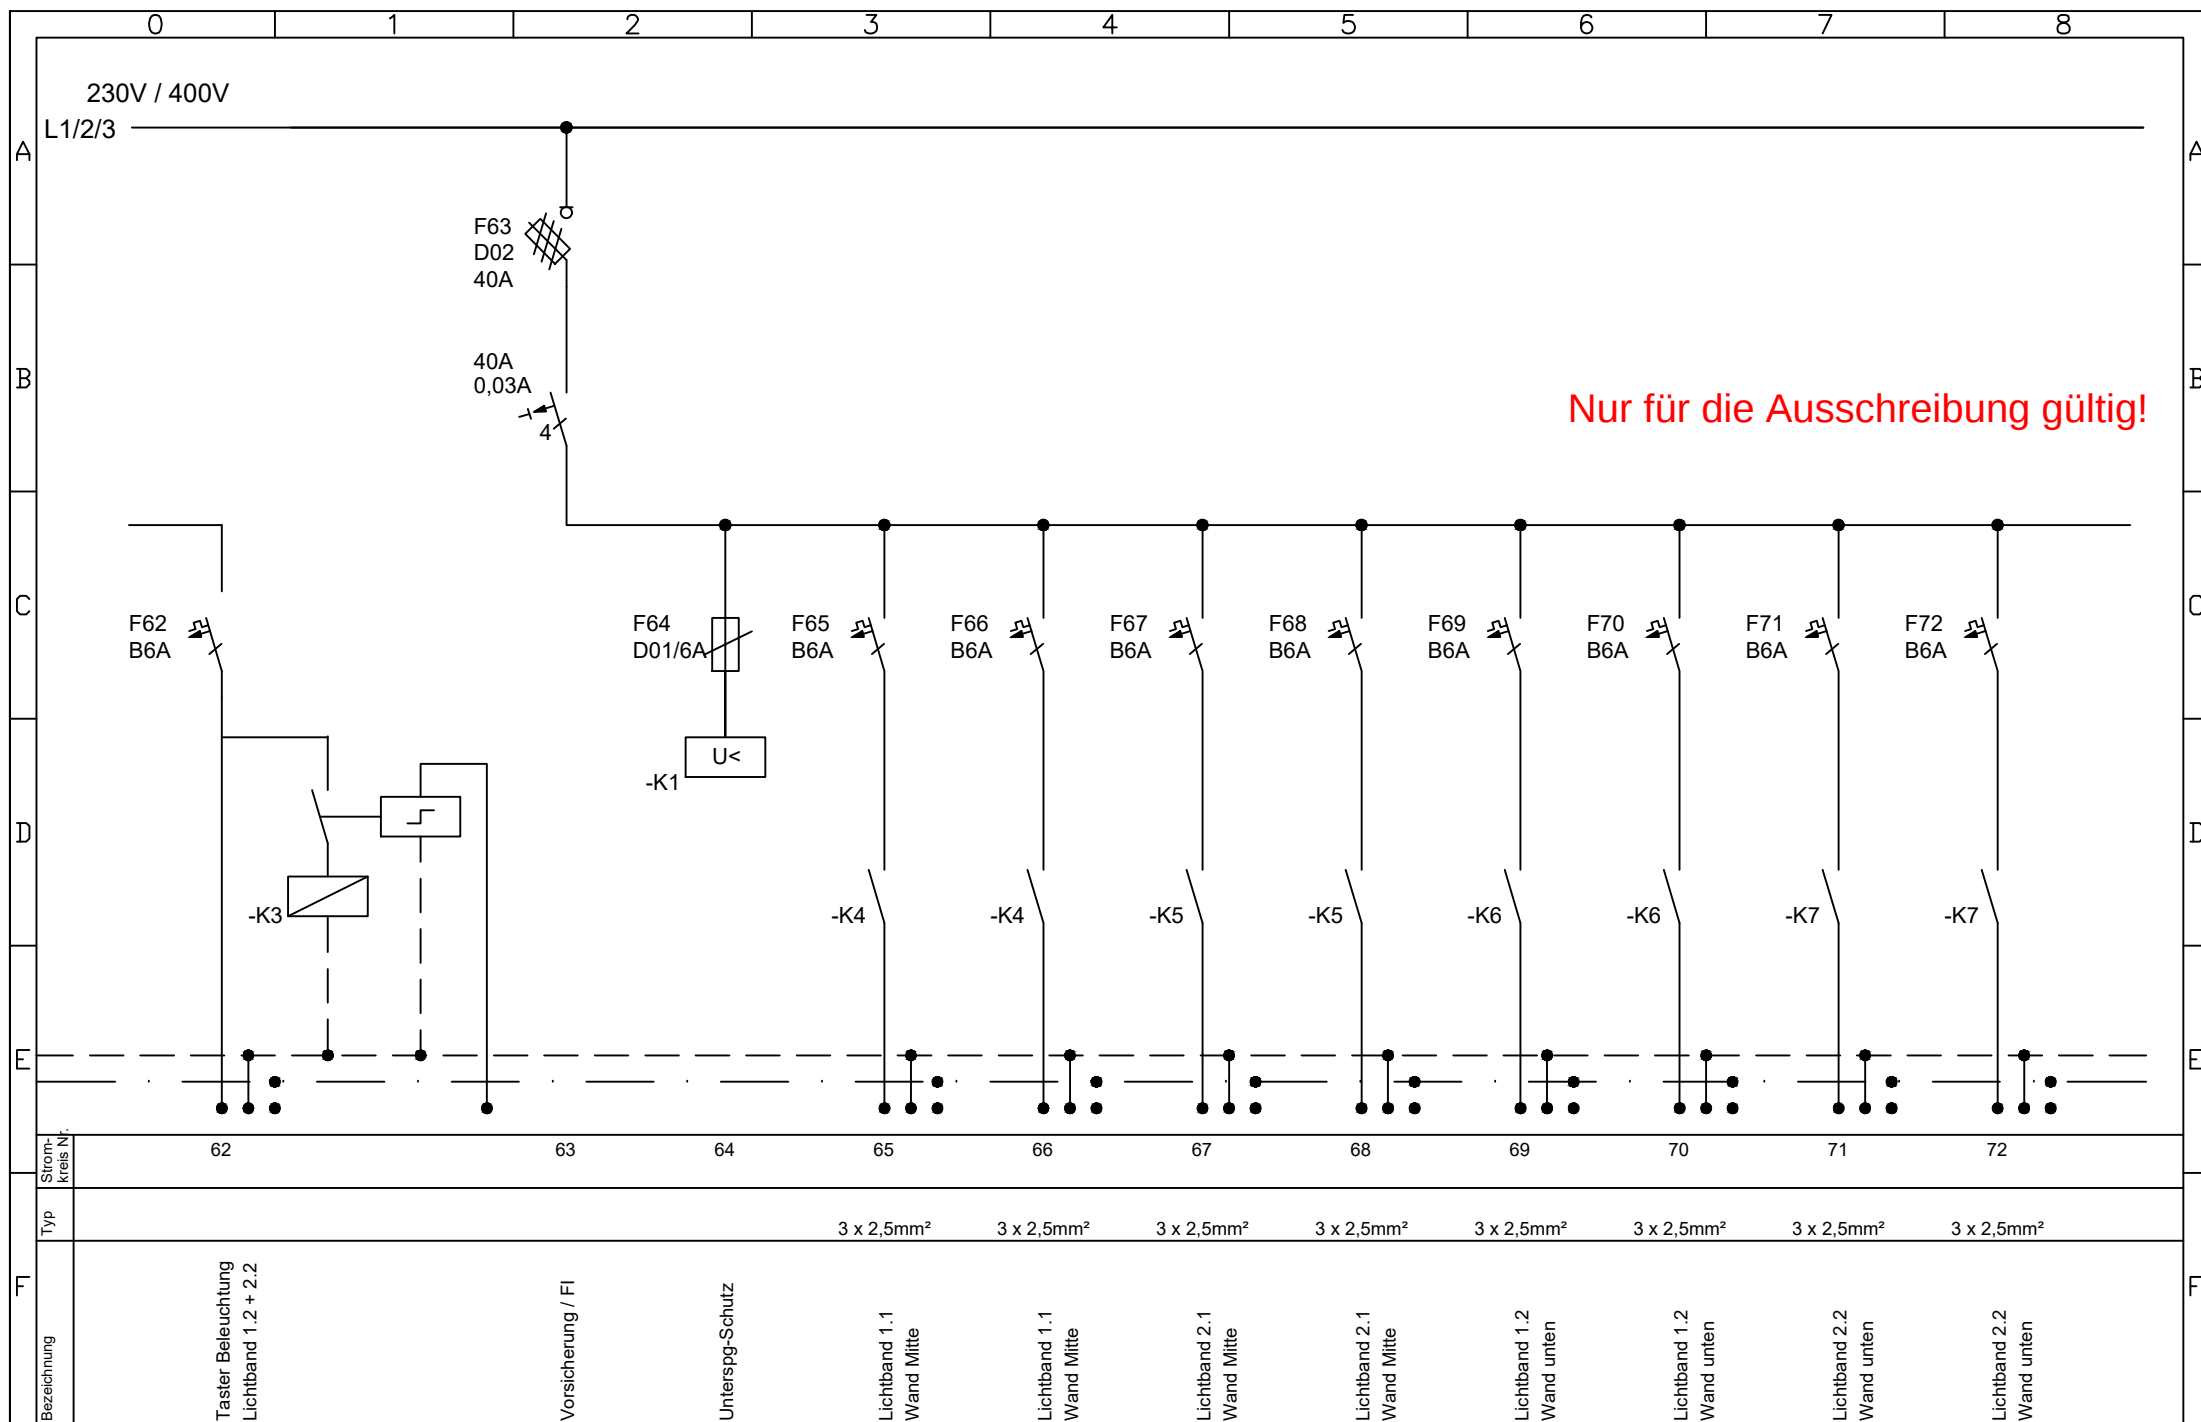

Nur für die Ausschreibung gültig!

Stromkreis Nr.	62	63	64	65	66	67	68	69	70	71	72
Typ				3 x 2,5mm ²	3 x 2,5mm ²	3 x 2,5mm ²	3 x 2,5mm ²	3 x 2,5mm ²	3 x 2,5mm ²	3 x 2,5mm ²	3 x 2,5mm ²
Bezeichnung	Taster Beleuchtung Lichtband 1.2 + 2.2	Vorsicherung / FI	Untersp.-Schutz	Lichtband 1.1 Wand Mitte	Lichtband 1.1 Wand Mitte	Lichtband 2.1 Wand Mitte	Lichtband 2.1 Wand Mitte	Lichtband 1.2 Wand unten	Lichtband 1.2 Wand unten	Lichtband 2.2 Wand unten	Lichtband 2.2 Wand unten