


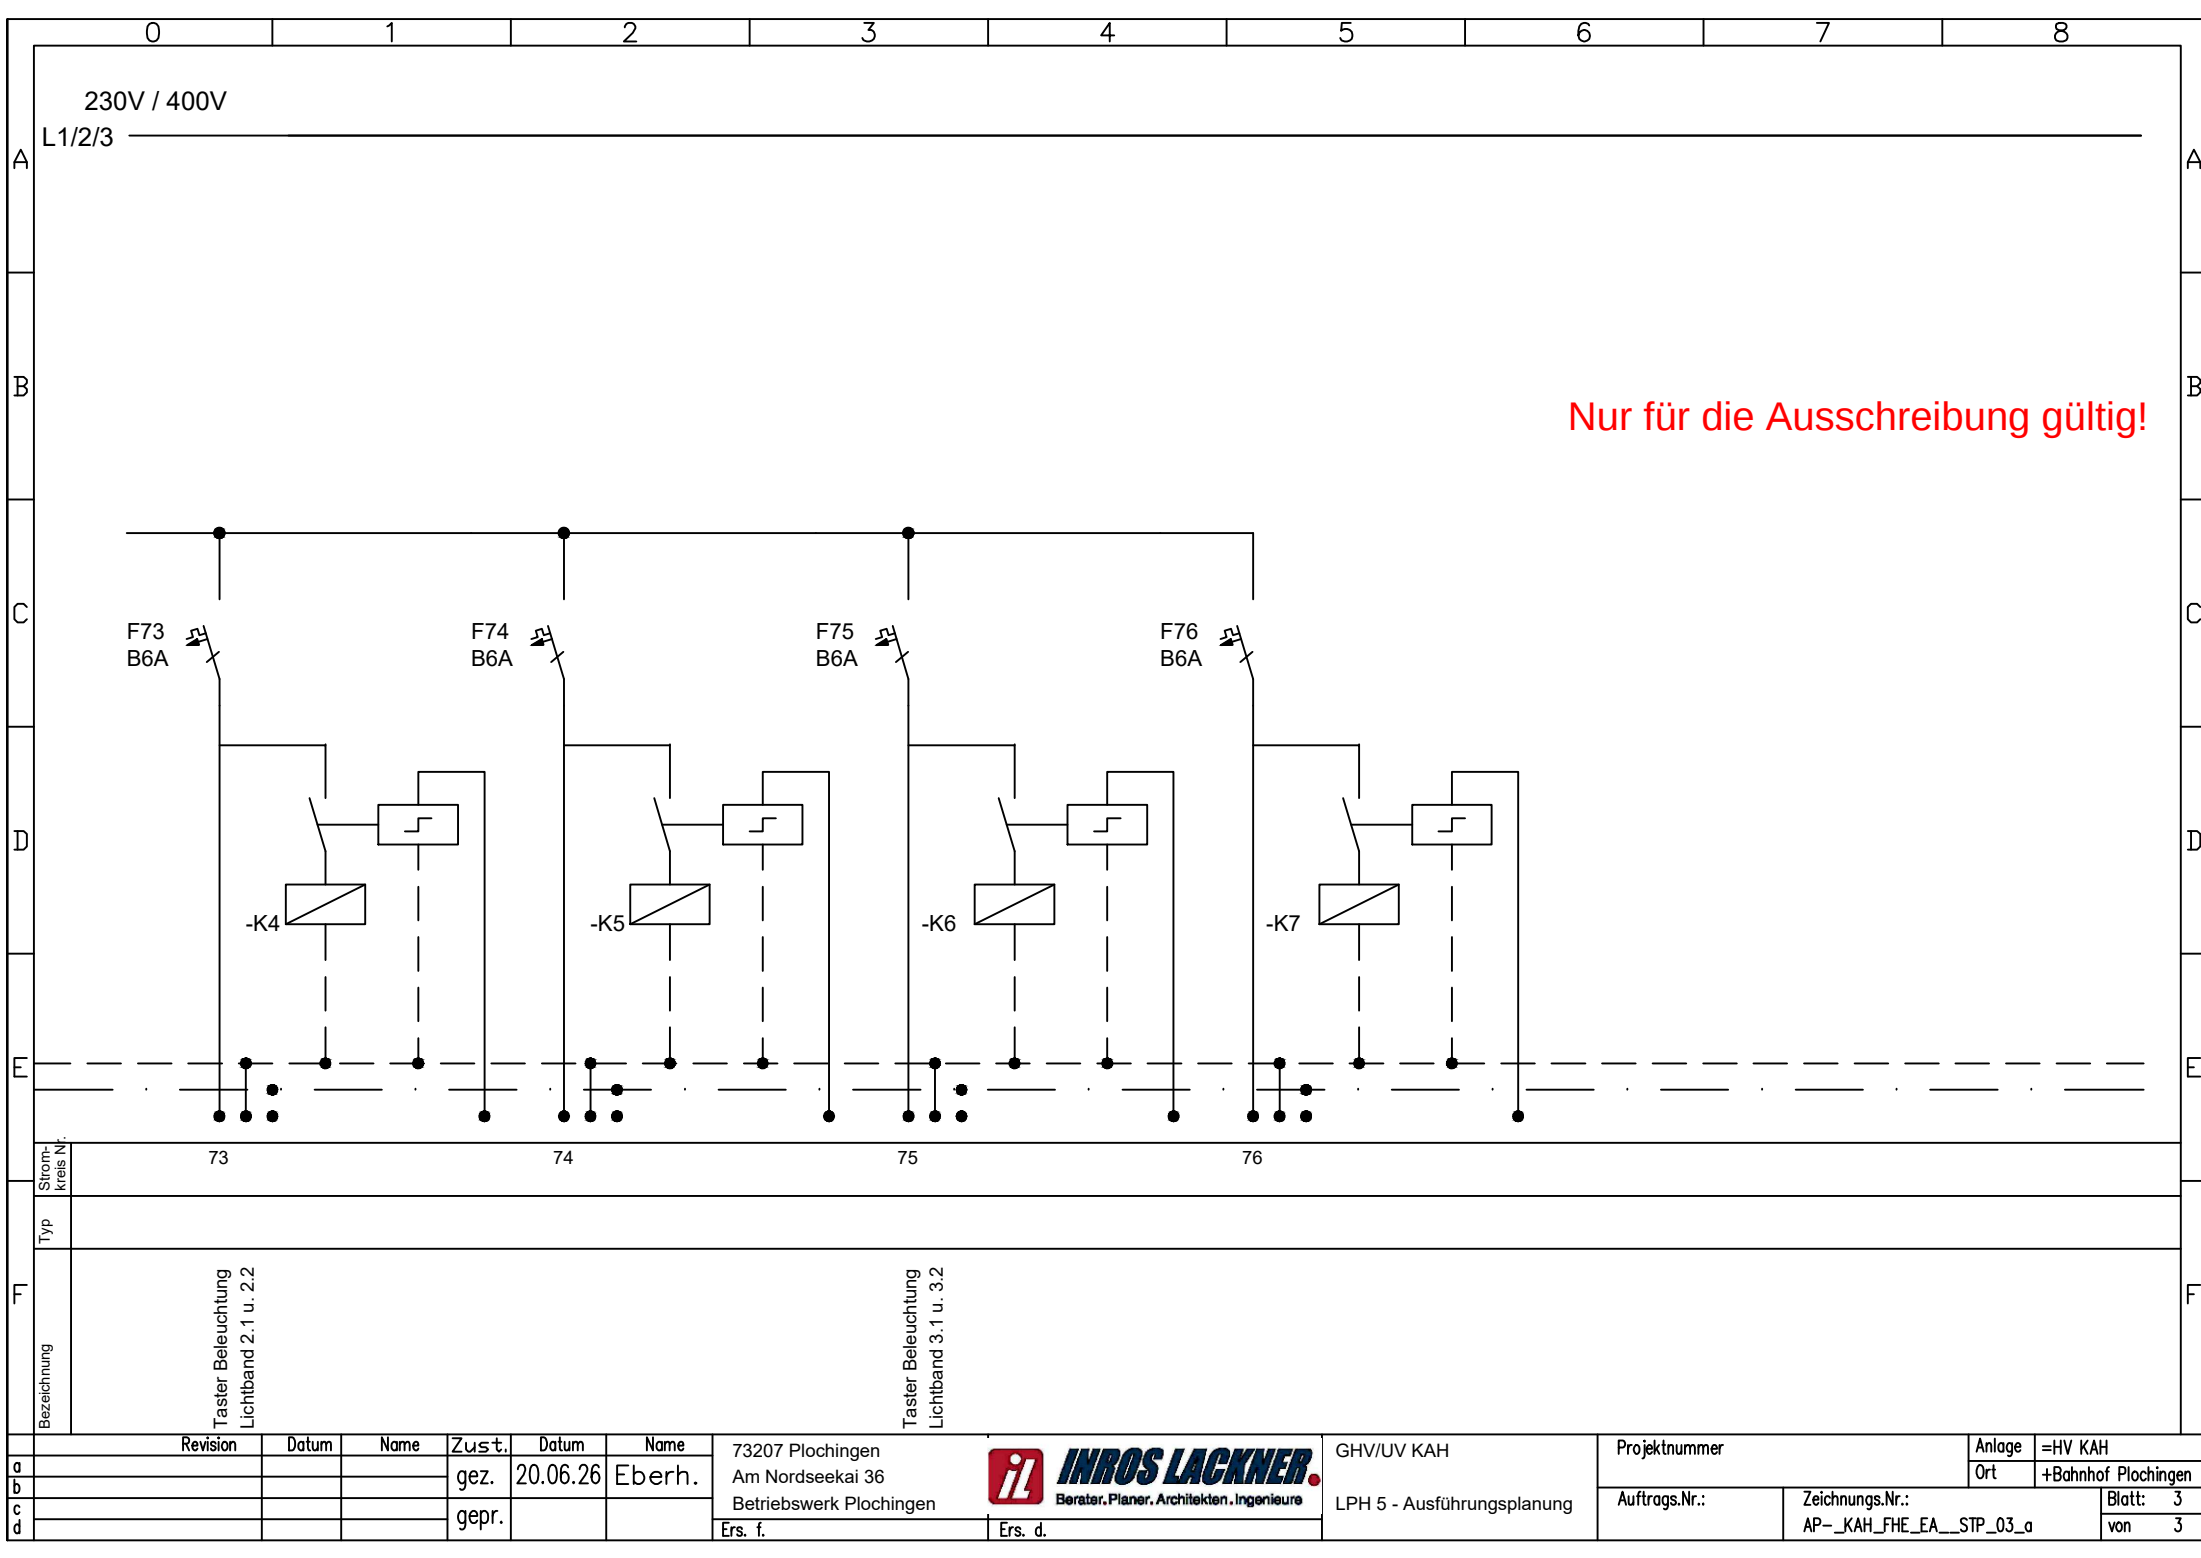

Revision		Datum	Name	Zust.	Datum	Name	73207 Plochingen Am Nordseekai 36 Betriebswerk Plochingen		GHV/UV KAH LPH 5 - Ausführungsplanung		Projektnummer		Anlage	=HV KAH
a				gez.	20.06.26	Eberh.							Ort	+Bahnhof Plochingen
b				gepr.			Ers. f.		Ers. d.		Auftrags.Nr.:		Zeichnungs.Nr.:	
c											AP-_KAH_FHE_EA__STP_03_a		Blatt: 3	
d													von 3	

