


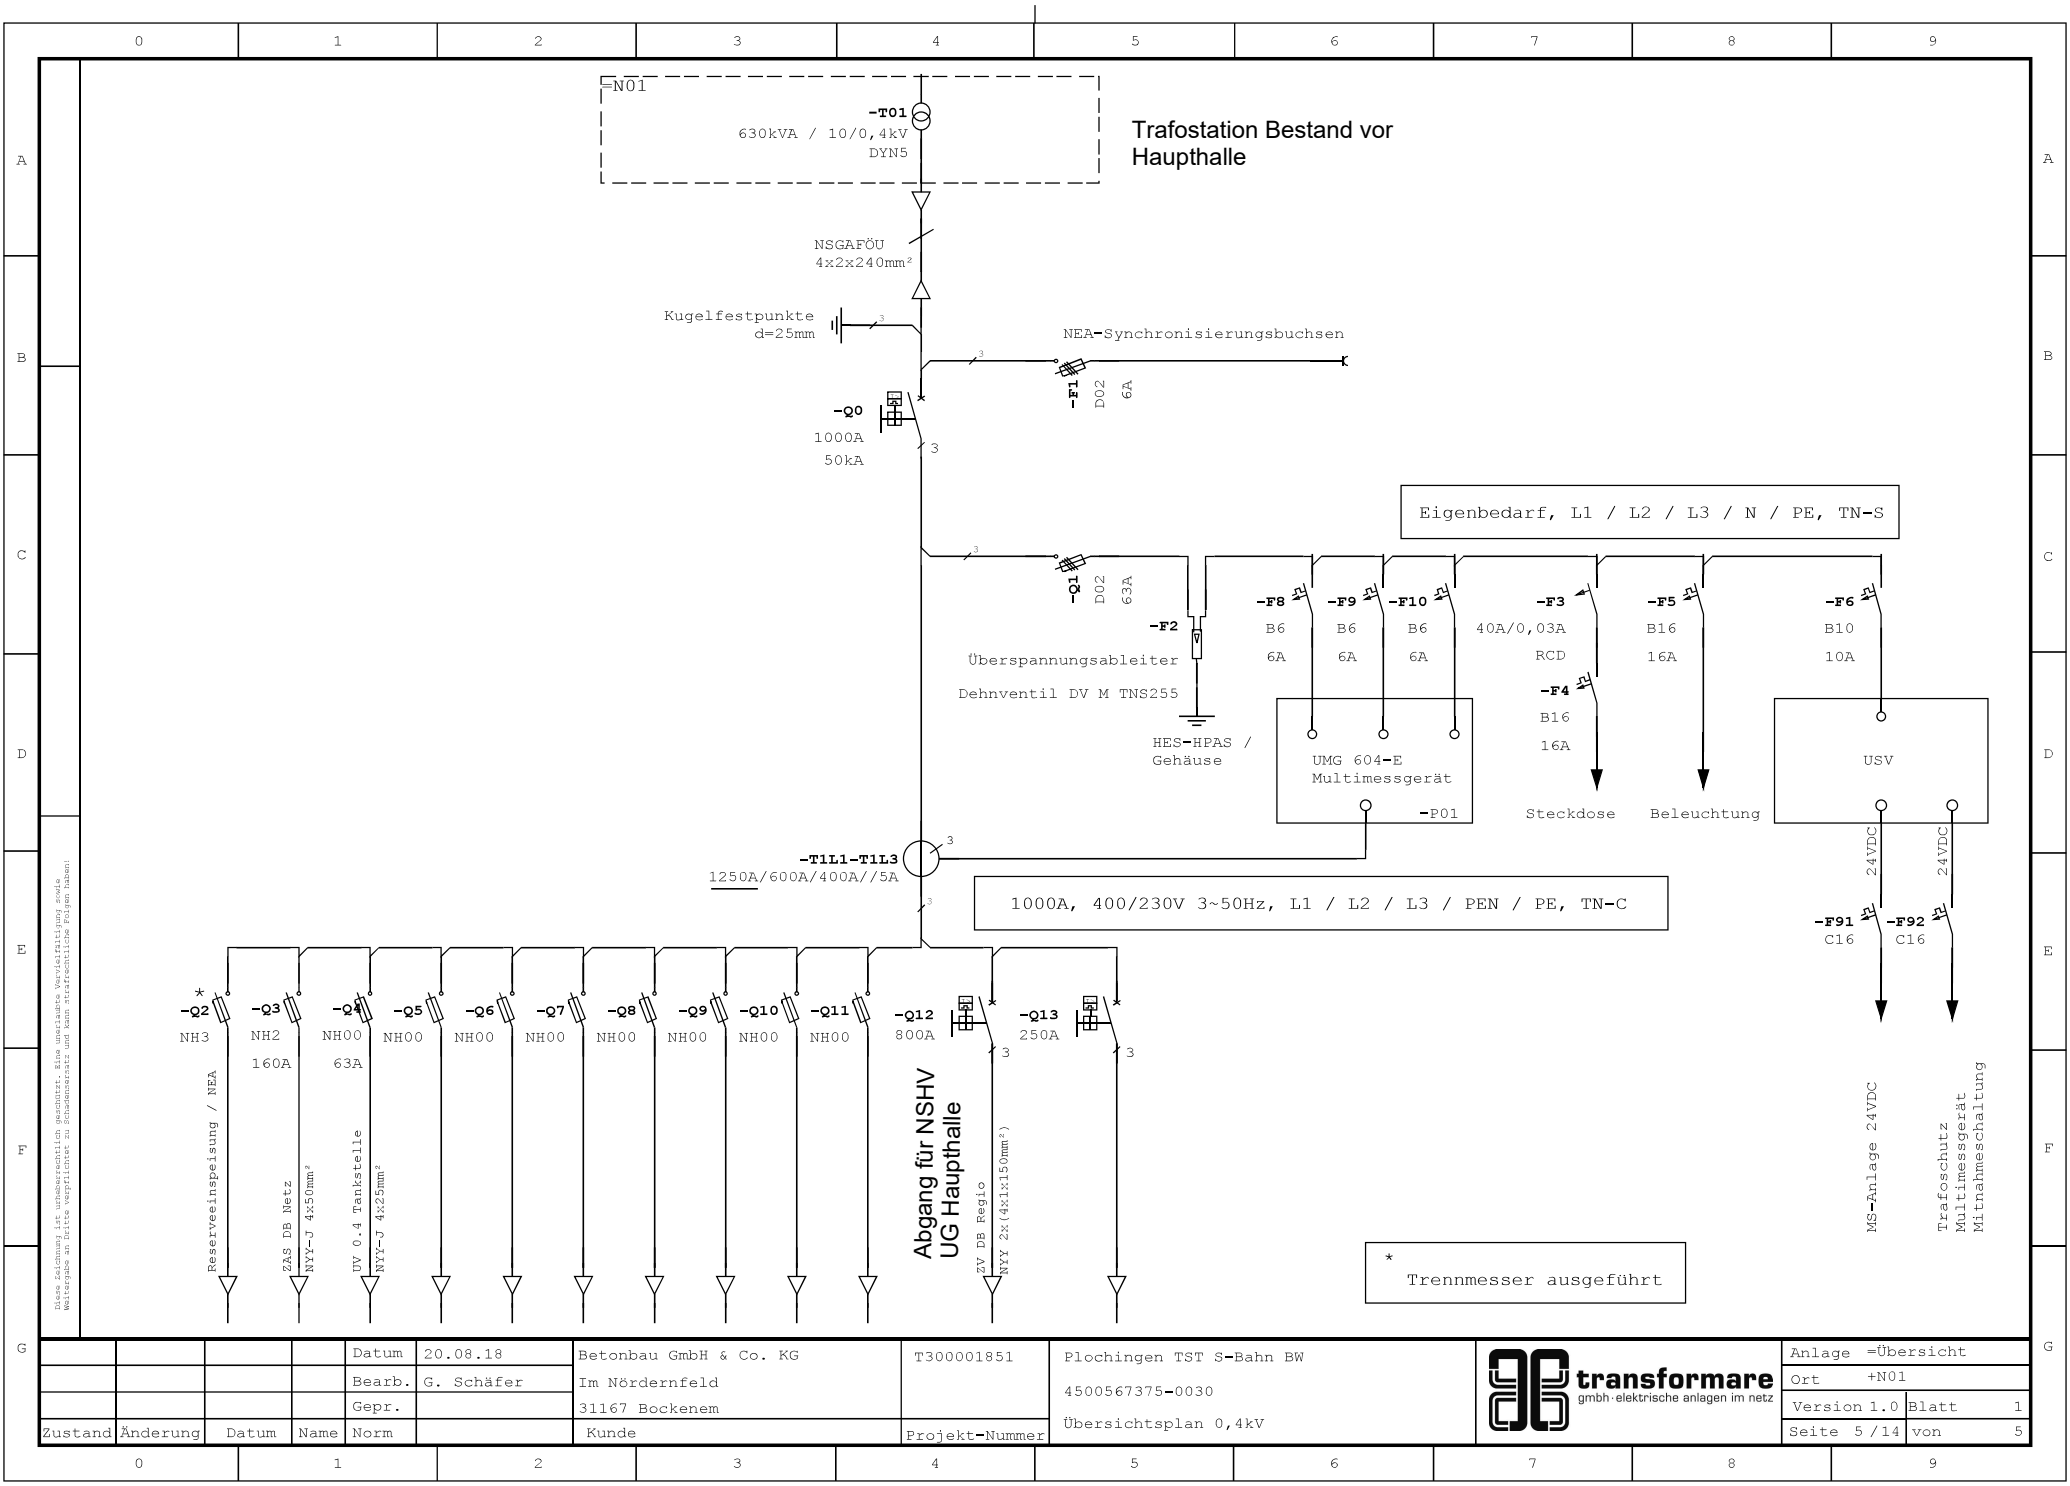

Diese Zeichnung ist unvollständig. Eine vollständige Vorzeichnung muss
Weitergabe an Dritte verpflichtet zu Schadensersatz und kann strafrechtliche Folgen haben!

			Datum	20.08.18	Betonbau GmbH & Co. KG	T300001851	Plochingen TST S-Bahn BW	 transformare gmbh · elektrische anlagen im netz	Anlage =Übersicht
			Bearb.	G. Schäfer	Im Nördernfeld		4500567375-0030		Ort +N01
			Gepr.		31167 Bockenem		Übersichtsplan 0,4kV		Version 1.0 Blatt 1
Zustand	Änderung	Datum	Name	Norm	Kunde	Projekt-Nummer			Seite 5 / 14 von 5