
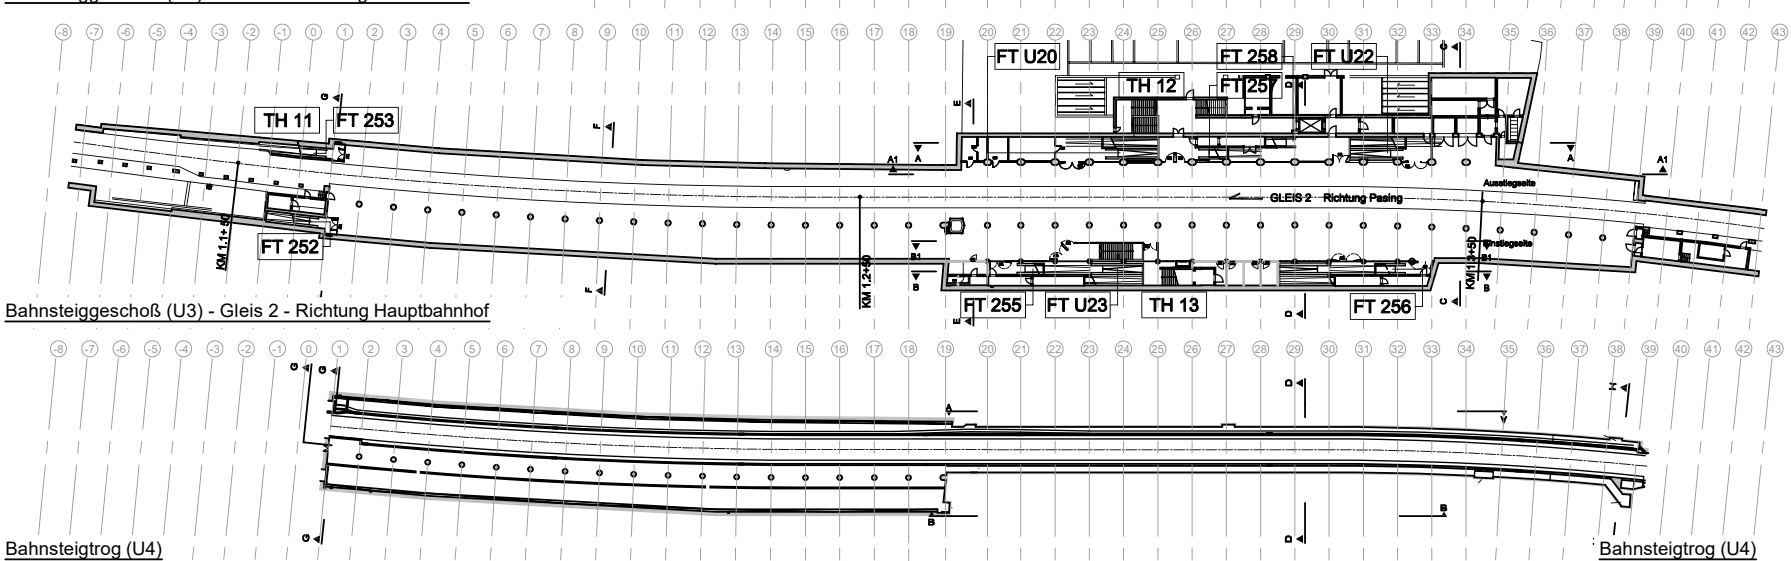
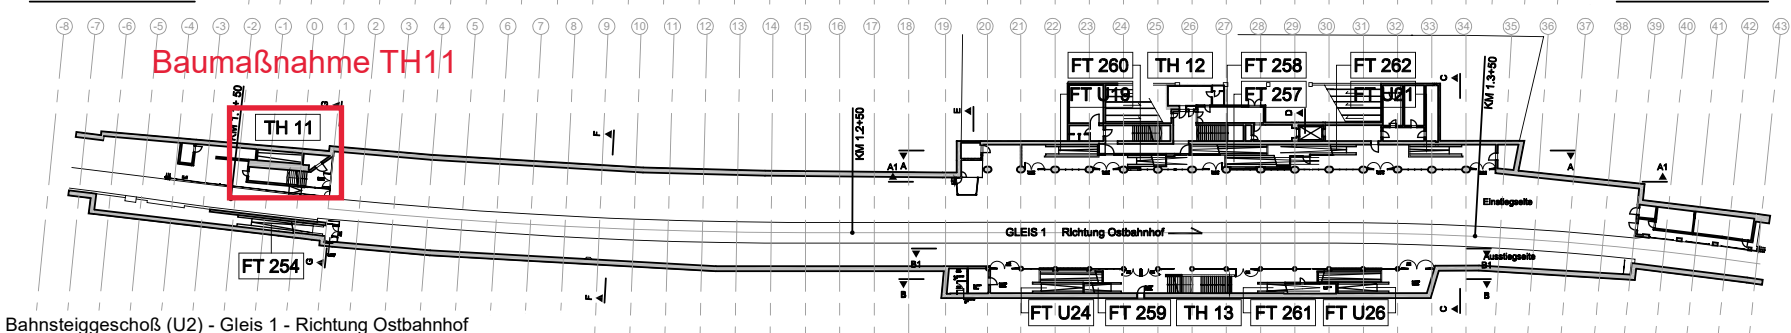


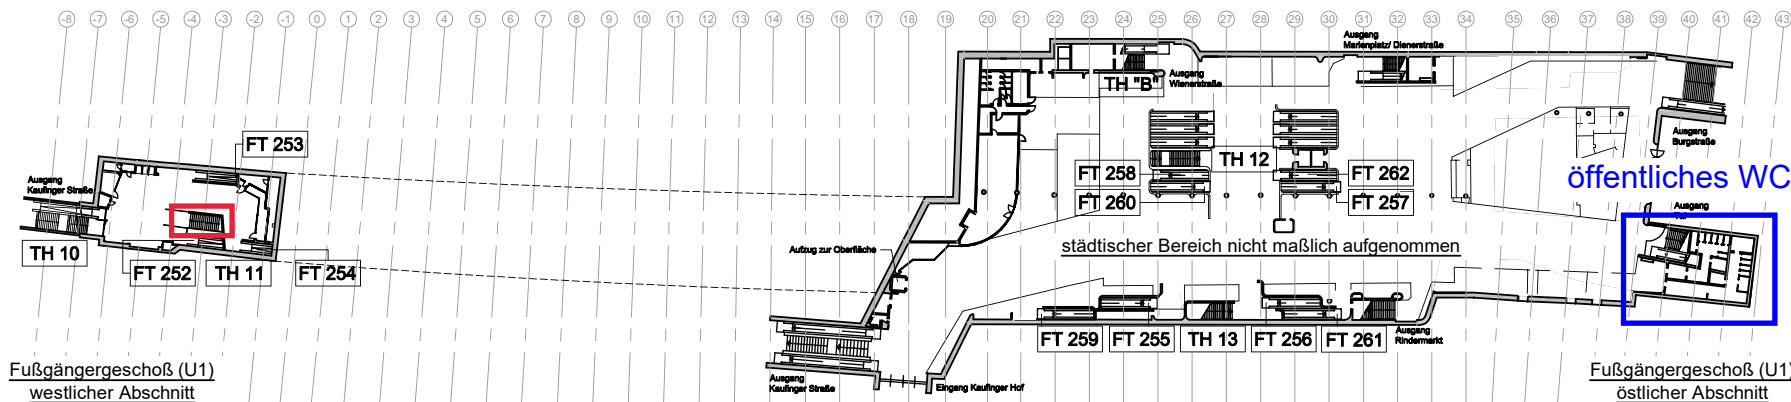

NETZE

Bauherr:

DB Station&Service AG

Regionalbereich Süd

Planverfasser:

Breitenbücher + Hirschbeck

Architekten + Ingenieure

Zielfattstraße 11

81379 München

Planinhalt:

Übersichtsplan

S-Bahn Haltestelle Marienplatz

Ausgabedatum:

09.08.2016

Maßstab:

—

Bahnstabsnummer:

4240

BLOCK	BLOCK	BLOCK	BLOCK	BLOCK	BLOCK	ABSCHNITT	ABSCHNITT	ABSCHNITT	ÖSTL. ABSCHLUSS-BAUWERK	ÖSTL. ABSCHLUSS-BAUWERK
323	4W5	4W4	4W3	4W2	4W1	WEST	MITTE	OST	WEST-TEIL	OST-TEIL
WEST			MITTE			OST				

