
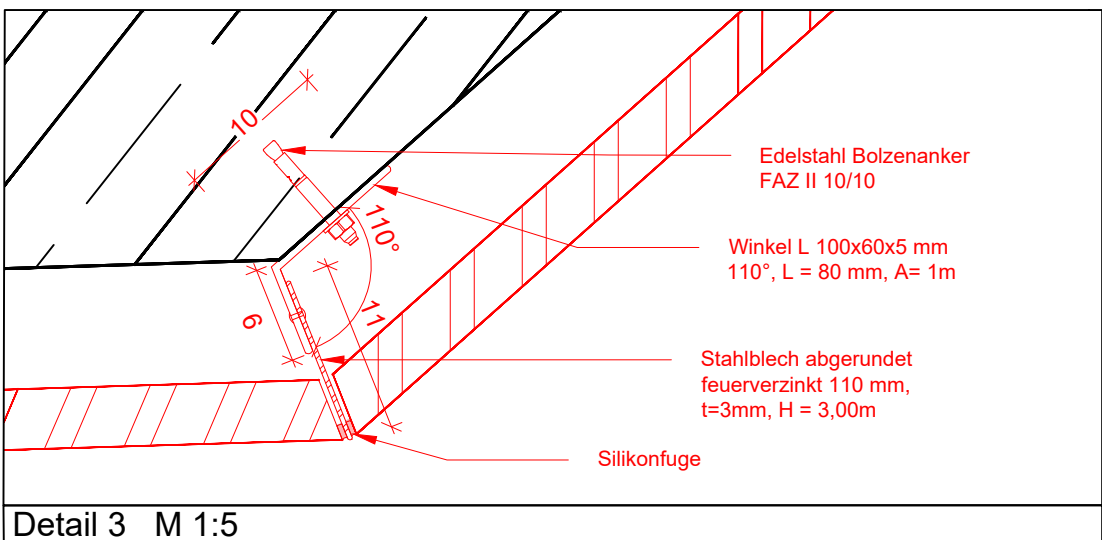
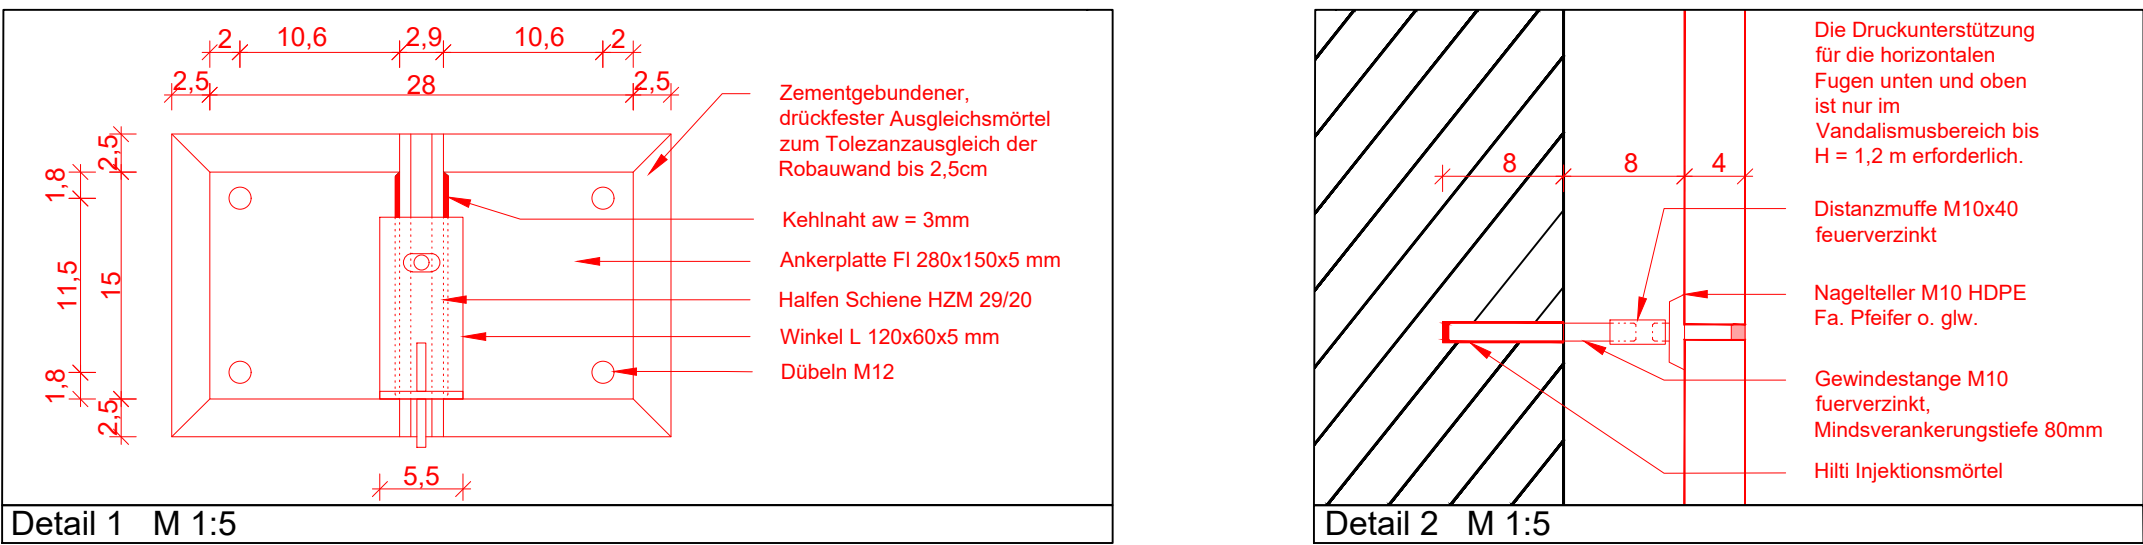
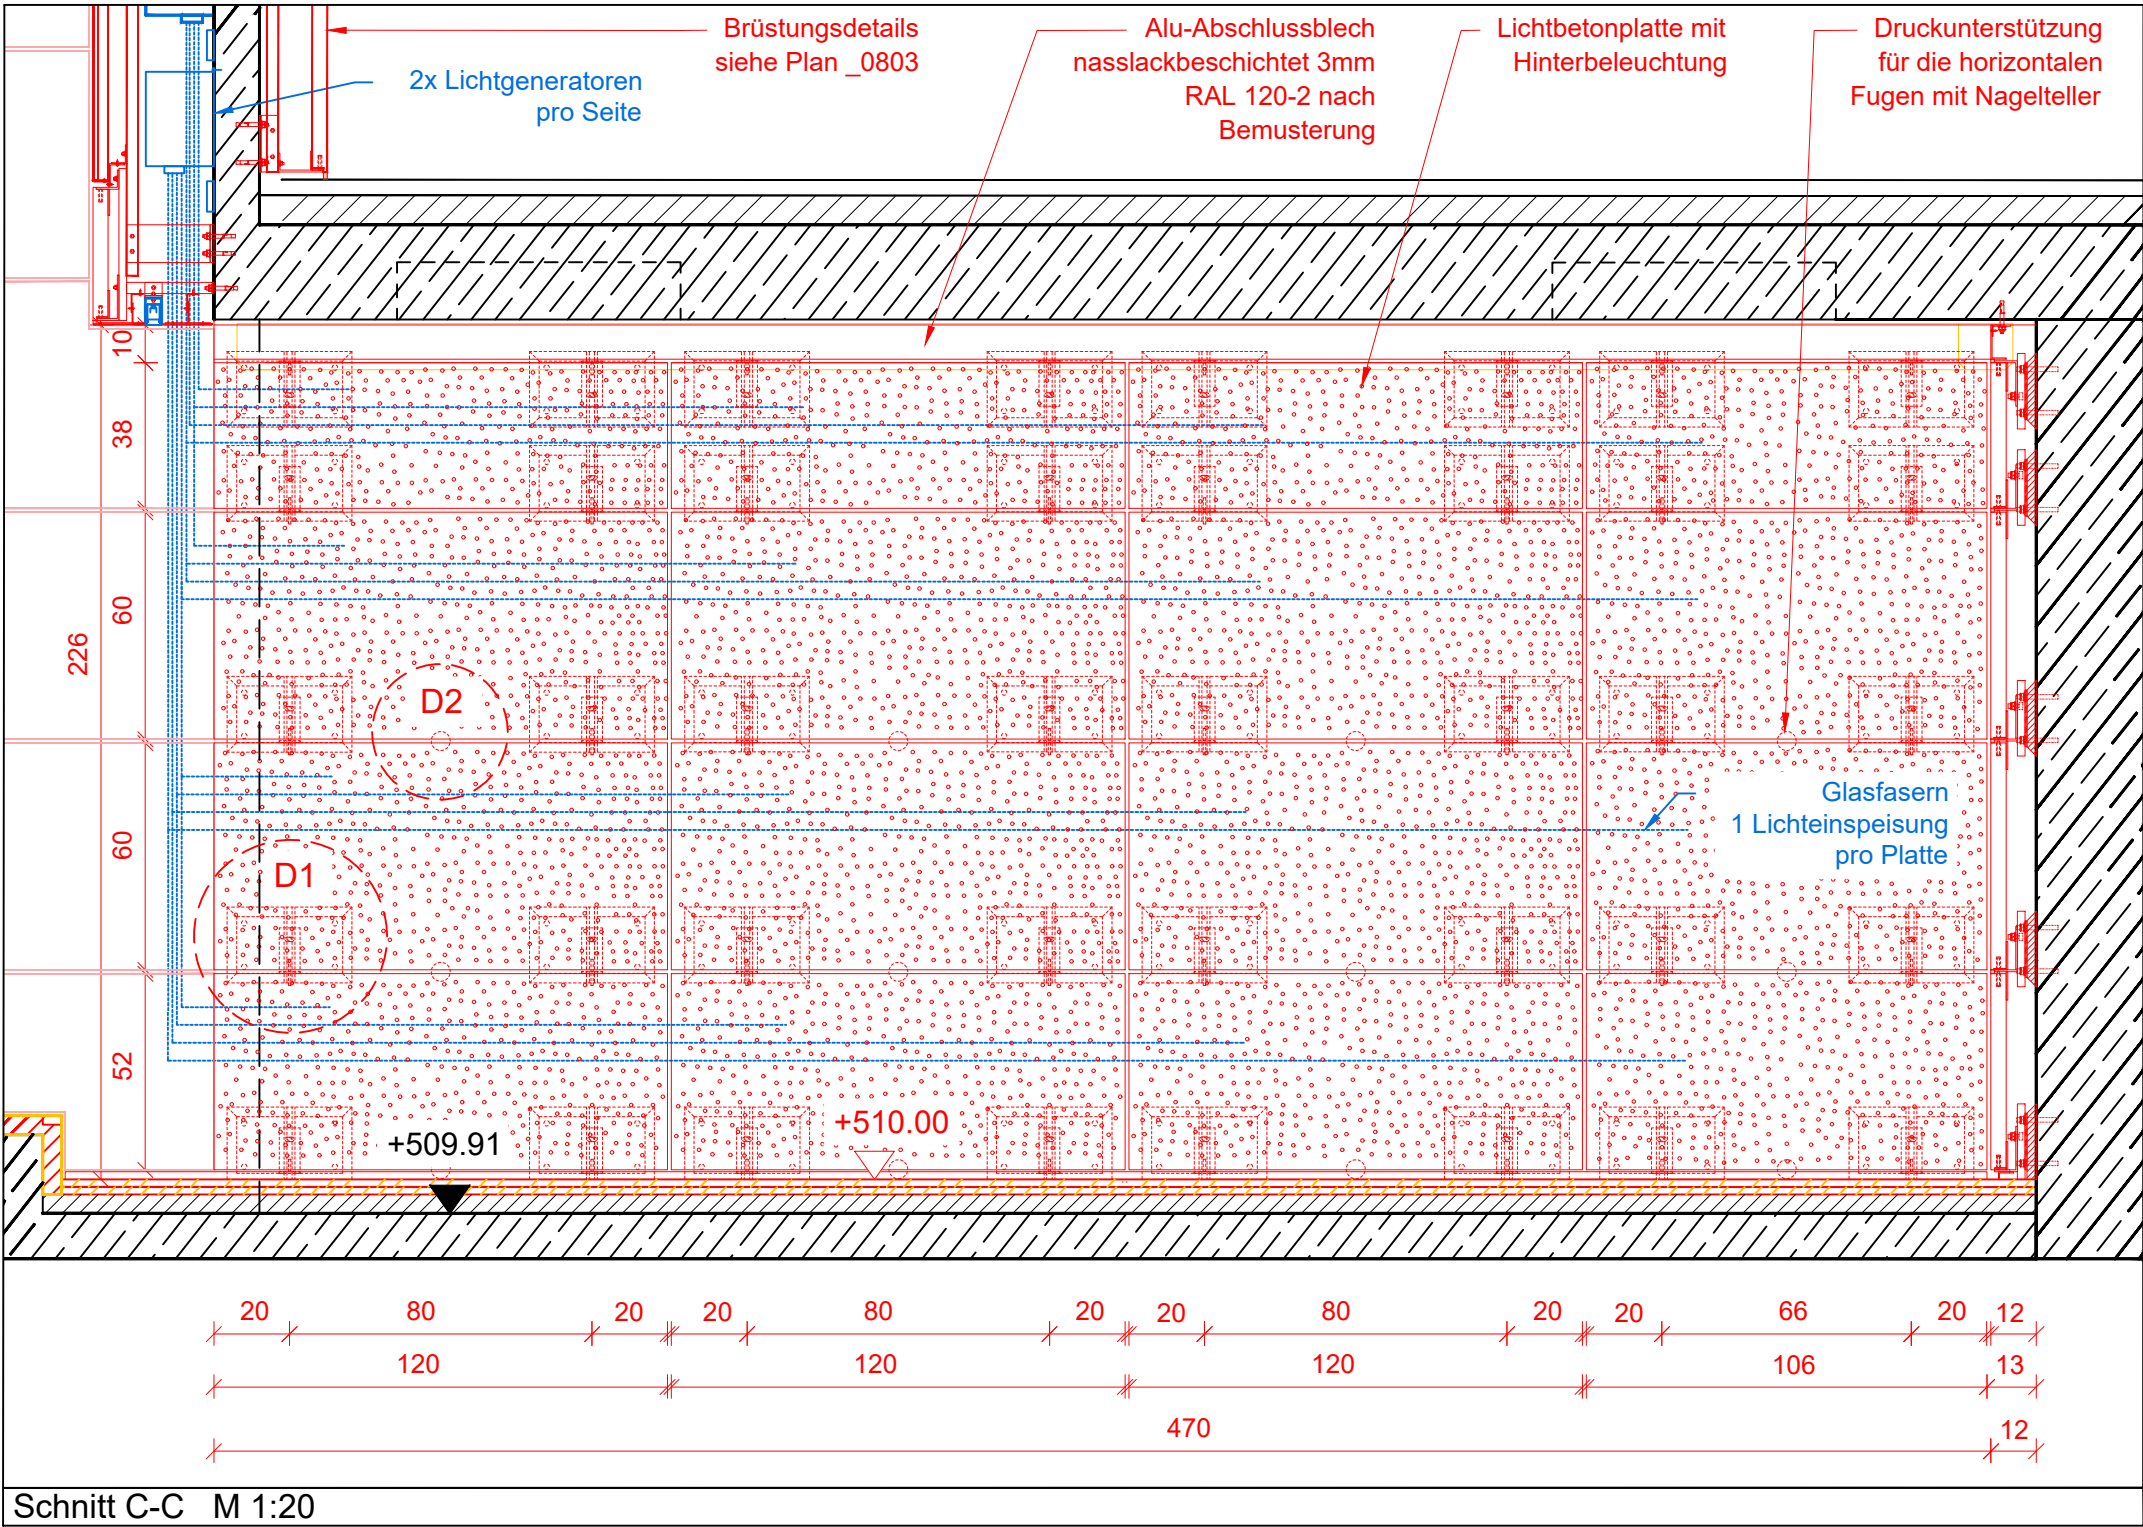


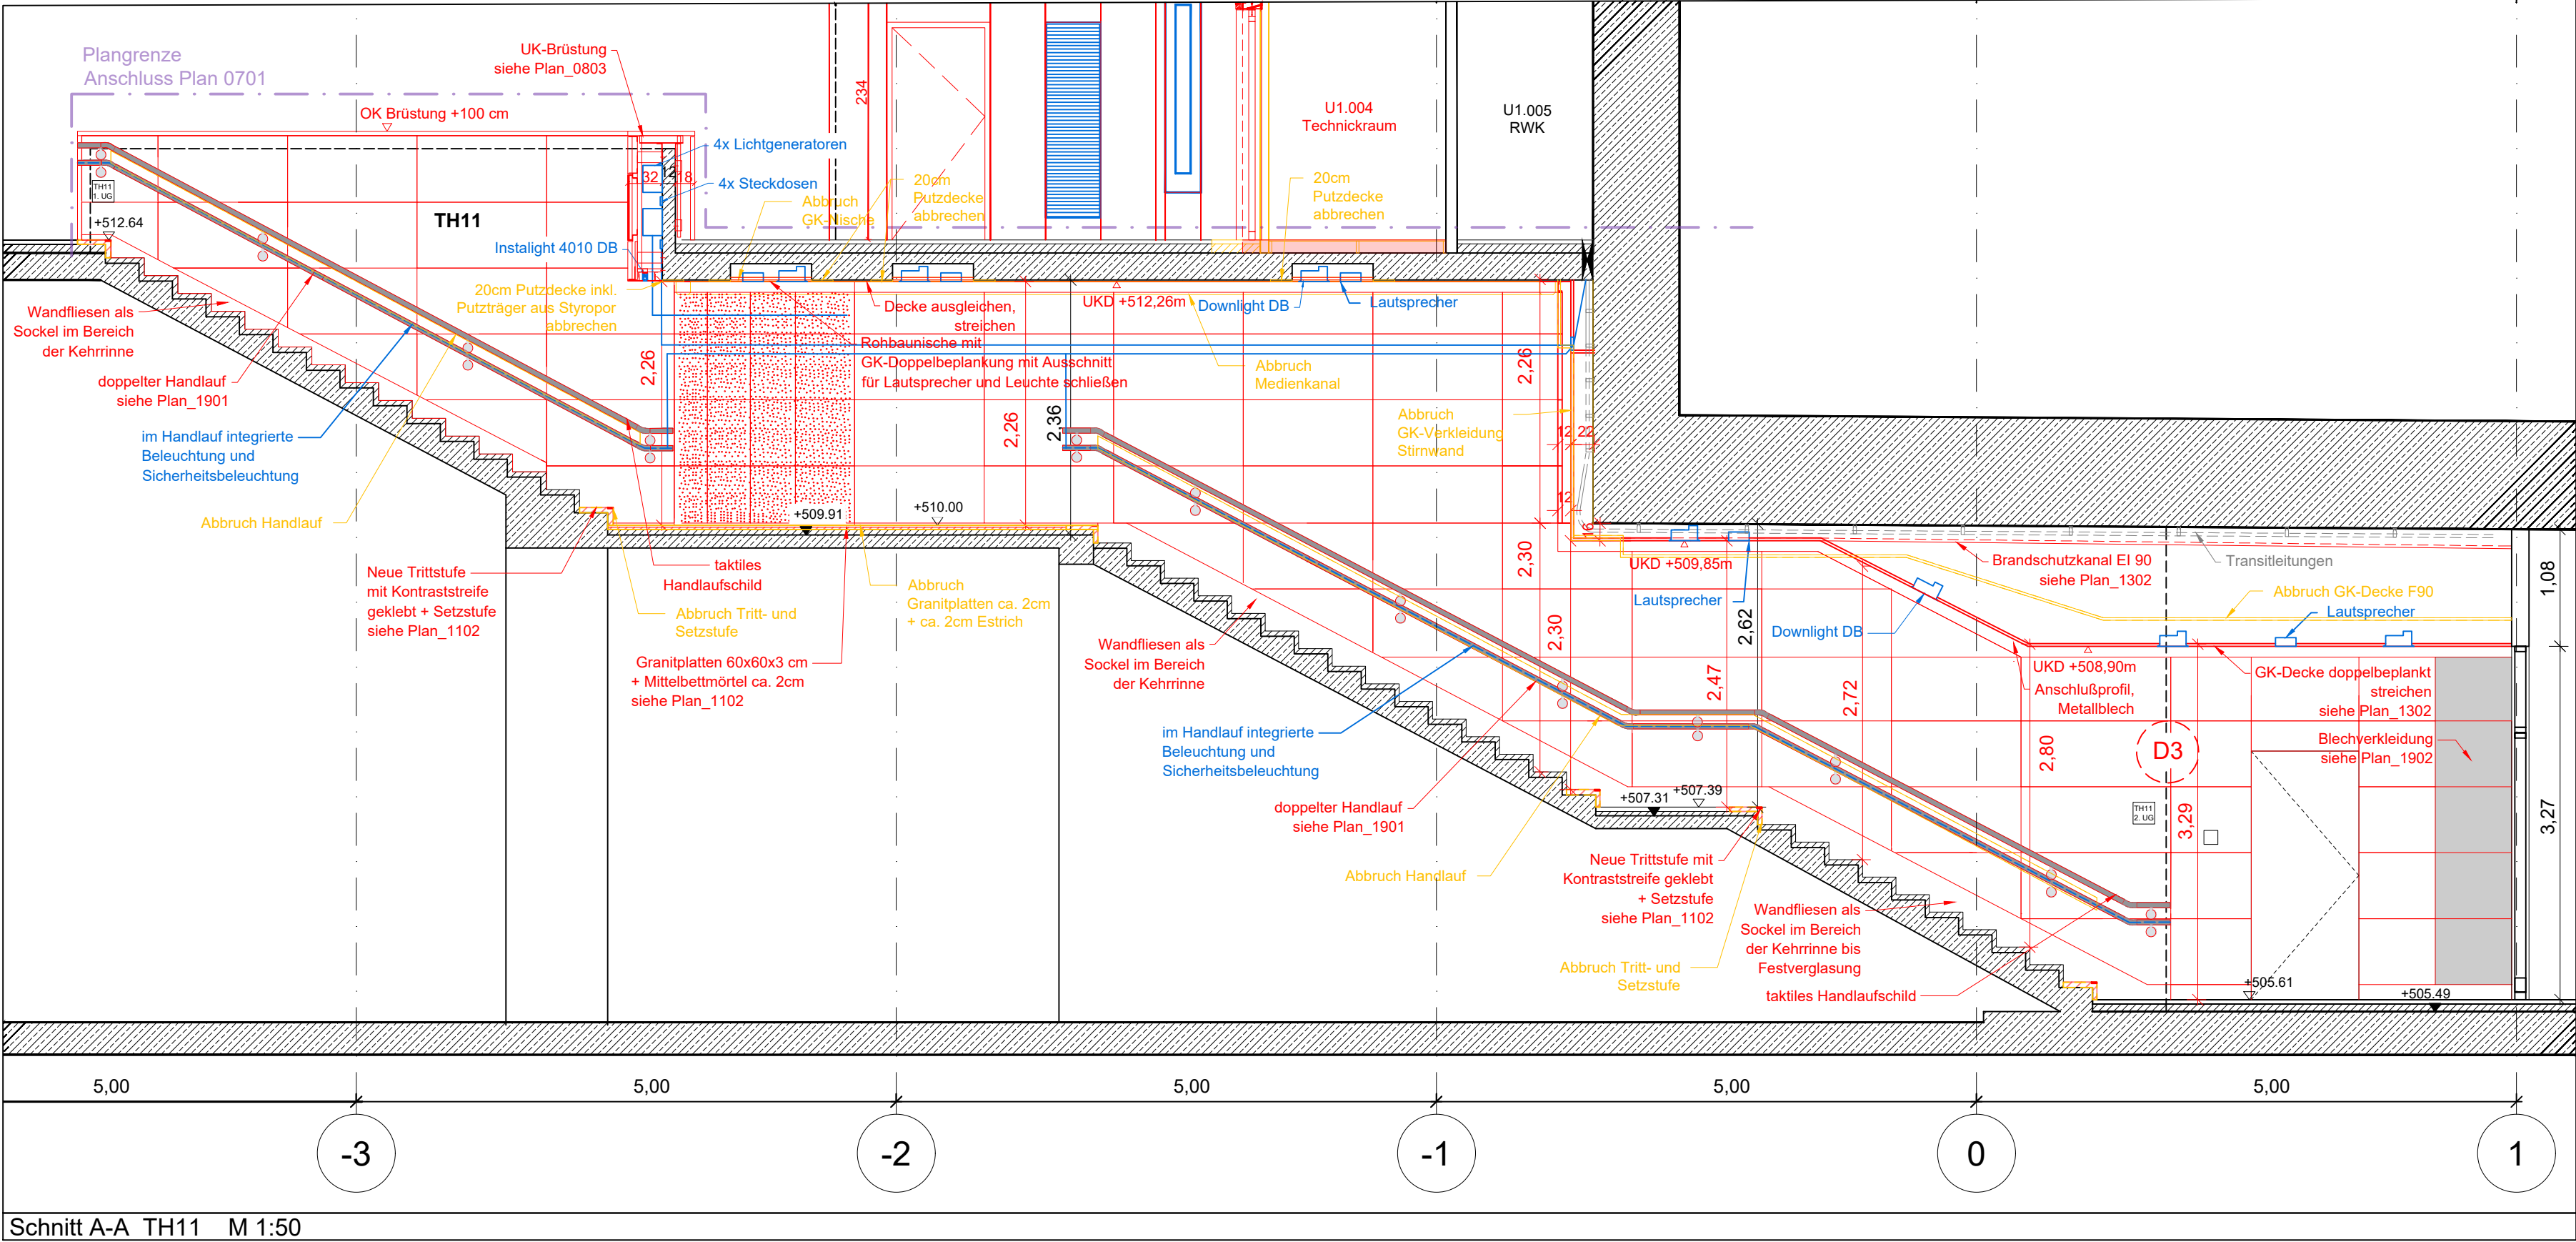


Legende			
 Raumnr.: 0.00 Raumbezeichnung: Fläche: 12m² E.00.02.11 Türraum Türnummer Brandschutzqualität Schnittführung Achsen (Gebäudeart) / Ausbau Bauteilklasse fertig / Aushau Bauteilkante roh Oberkante Fertigfuß- boden / Rohboden Abbruch Neubau Bestand Fachplanung/ Parallelprojekt Bestand versetzen/Interimszustand Stahlbeton Mauerwerk Wärmedämmung Leichte Trennwand Verdeckte Bauteile unter Schnittebene Bauteile über Schnittebene Planungsgrenze Taktiles Leistsystem Aufmerksamkeits-/ Abzweigung Taktiles Leistsystem Leiststreifen		 Elektrant Wandhydrant Handfeuermelder Meldeanzeiger Feuerlöscher Ras Rauchsaugsystem Rettungswegplan Rettungswegenzeichen Rettungswegenzeichen, nachleuchtend Lausprecher Videokamera 3S Videokamera Zugabefunktion Kernbohrung Decke KBD S / E / I / B / L - KBD (Sanitär / Elektro / ITK / BMA / LST) Kernbohrung Boden KBB S / E / I / B / L - KBD (Sanitär / Elektro / ITK / BMA / LST) Lausprecher Beschilderung BHF Bahnhofsnamen GKZ Gleisbezeichnung AKZ Abschnittskennzeichen WLS Wegeleitsystem Ri Richtungsschild Warmschild RFB Rauchfreier Bahnhof SOS Hinweis Notrufsäule TA Treppenanlage Heilblau markierten Bauteile/Bereiche basieren auf genehmigten Planungs- / Bestandsunterlagen oder Annahmen	Abkürzungen Brandschutz BW Brandwand rot Rauchdichte Tür T30 Feuerhemmende Tür T90 Feuerbeständige Tür F30 Feuerhemmend F90 Feuerbeständig P Panikbeschlag Pn Panikbeschlag nachrüstbar Abkürzungen allgemein AHD Abhangede BER Baustelleneinrichtung BRH Brüstungsbalken DBM Dämmblech BE Bodeneinflauf FF Feuertischboden GE Giebelentwässerung GK Gipskarton LH Lichte Höhe MW Mauerwerk NH Normalhöhe null OKJ UK Oberkante / Unterkante OL Oberlicht RD Reduchte RK Revisionsklappe SB Sichtmauerwerk Stb Stahlbeton STG Steigung UZ / ÜZ Unterzug / Überzug VDK Vorderkante / Hinterkante VS Vorsatzschale Trockenbau WD Wanddurchbruch WH Wandhöhe

Der Plan gilt nur im Zusammenhang mit der geprüften statischen Berechnung und in Verbindung mit der gültigen Ausführungsplanung der Fachgenieure.

Sämtliche Angaben zum Brandschutz sind dem ganzheitlichen Brandschutzkonzept zu entnehmen. Alle Maße sind eigenverantwortlich vom Auftragnehmer vor Ausführung vor Ort zu überprüfen.

Mäßige Unstimmigkeiten und sonstige Bedenken gegen die Planung müssen vor Ausführung bei der Bauleitung angezeigt werden.

Bei der Bauausführung sind die Planungen der Fachgenieure, insbesondere die Statik, zu beachten. Firmenedtels bzw. Werk- und Montagoplanungen gelten nur mit dem Freigabevermerk des BVb. Die Koordinierungspflicht des Unternehmens bleibt unberührt.

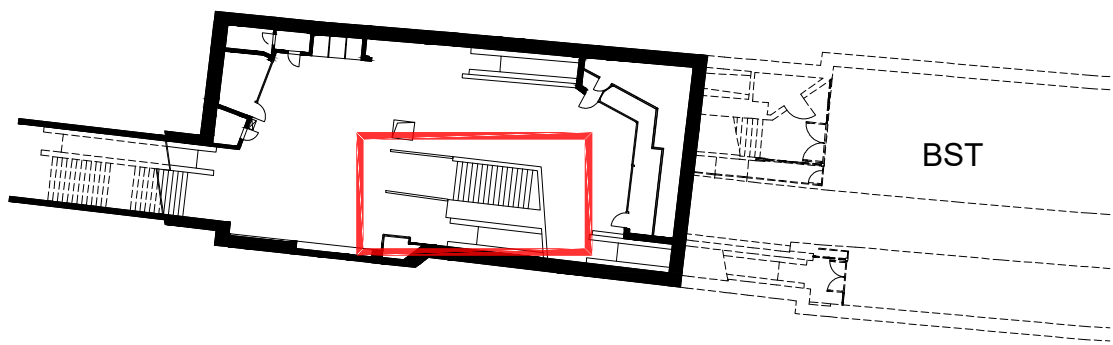Index	Art der Änderung		Datum	Gezeich.	Geprüft
Bauherr DB InfraGO AG Bahnhofsmanagement München Bayerstraße 10a, 80335 München		Bauherrenvertretung / Projektleitung DB InfraGO AG Bauausführung Bayern - Süd / München Goethestr. 4, 80336 München			
Bautschlicher Prüfer gemäß VV BAU bzw. Planprüfer gemäß VV BAU STE		Eisenbahn-Bundesamt (EBA)			
Projekt Zukunft Bahn - Revitalisierung uPva München S-Bahn Station München Marienplatz (MMP) Verteilerebene West (VTE West)					
Projekt-Nr. G.011701773 / G.011700042					
Plantteile und Schnittlinien im Grundriss					
					
Planungsphase	Ausführungsplanung	Strecke	München Hbf- München Ost Pbf	Maßstab	1:50, 1:20, 1:5
Planbezeichnung/ Planinhalt	MMP TH 11 Schnitte und Ansichten	Strecken-Nr.	5550	Bearbeitung CAD	Name (Druckschrift) Datum
Planart	Objektplan	Stations-km	1,27	gez.	M. Mungo 10.12.22
Plannummer	A113_301000_B143.000_PSN_UM_U1_0702_.._F	Bahnhofs-Nr.	4240	gepr.	A. Belpasso 10.12.22
Planersteller	DB InfraGO AG Objektentwicklung und Planung, V.ISO Washingtonplatz 2, 10557 Berlin	Bauvorlageberechtigter (BVB) gemäß VV BAU / VV BAU-STE Freigabe der Ausführungsunterlagen, gemäß Freigabe-Schreiben vom _____ Freigabe-Nr. _____			
Alessandro Belpasso Name (Druckschrift) Datum	Unterschrift	Anke Müller Name (Druckschrift) Datum	Unterschrift		
Projektverantwortlicher als Vertreter der Eisenbahnen des Bundes (EdB)		Planer: _____ BVB: _____ Bauvorlageberechtigten vom _____			
Marina Perez Torrejon Name (Druckschrift) Datum	Unterschrift	Name (Druckschrift) Datum	Unterschrift		
Die Überwachung mit der Bauausführung wird bestätigt					
Auftragnehmer		Baubewacher Bahn (BÜB) gemäß VV BAU/VV BAU-STE			
Name (Druckschrift) Datum	Unterschrift	Name (Druckschrift) Datum	Unterschrift		