




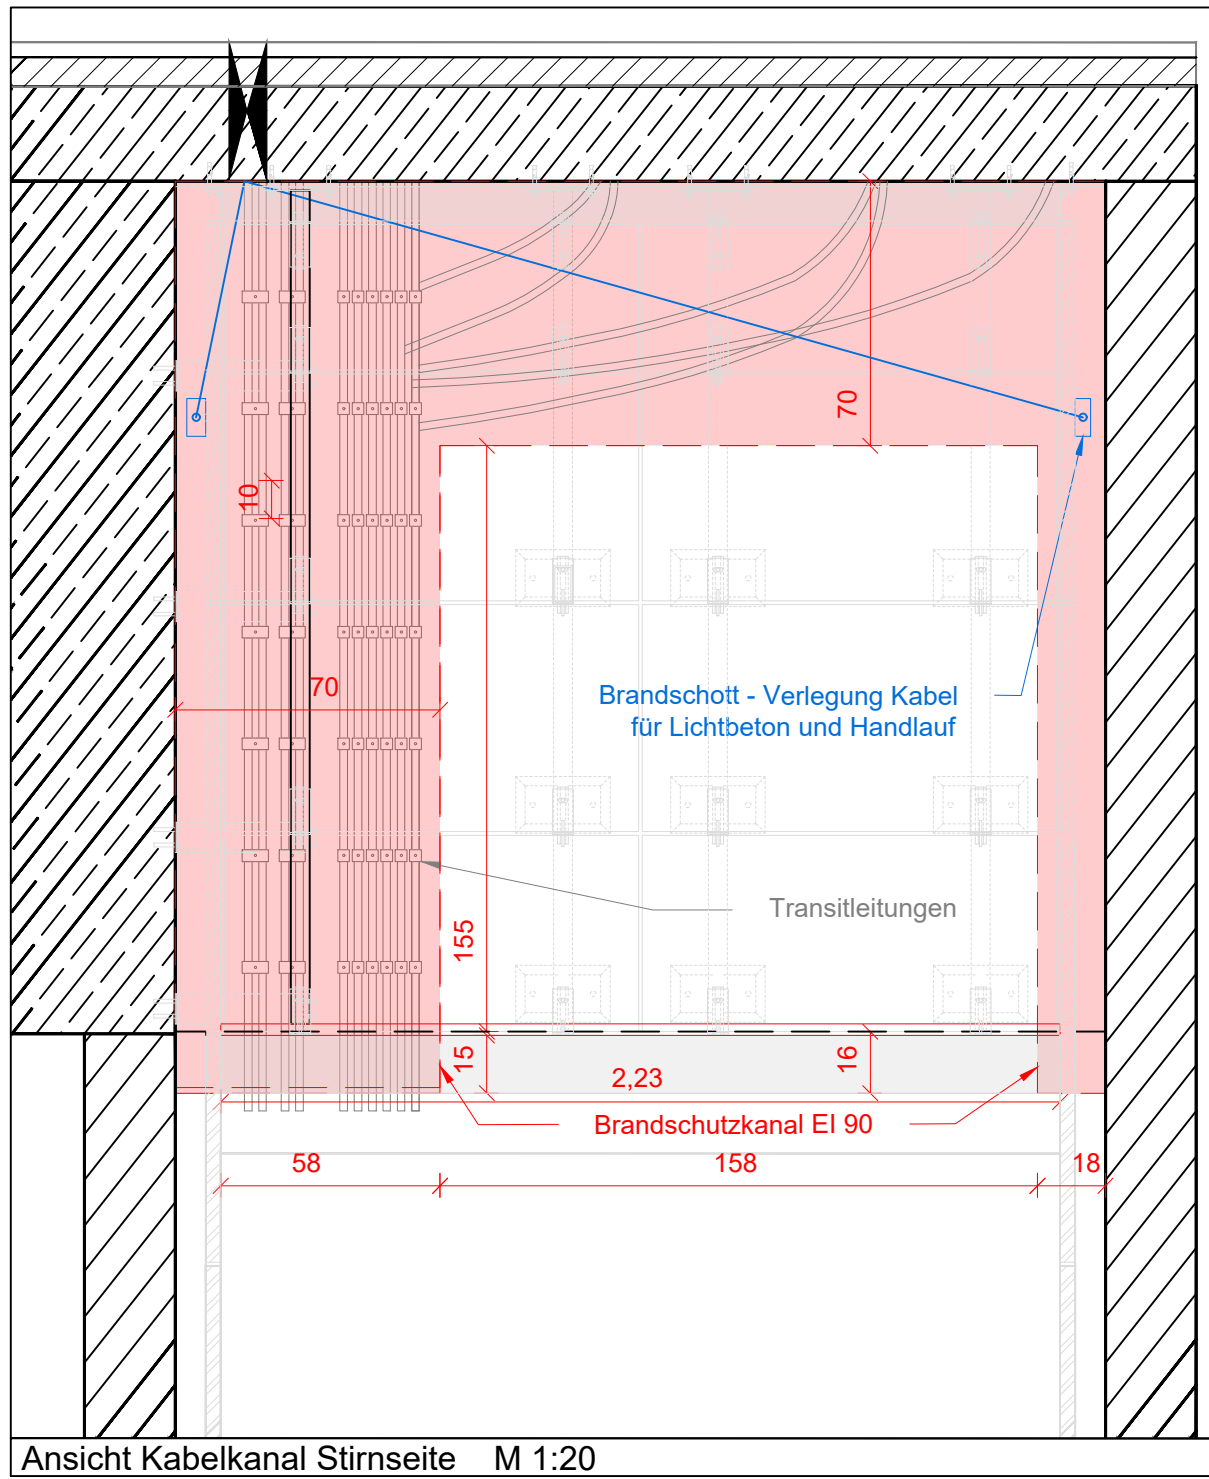


Ansicht Kabelkanal Stirnseite M 1:20

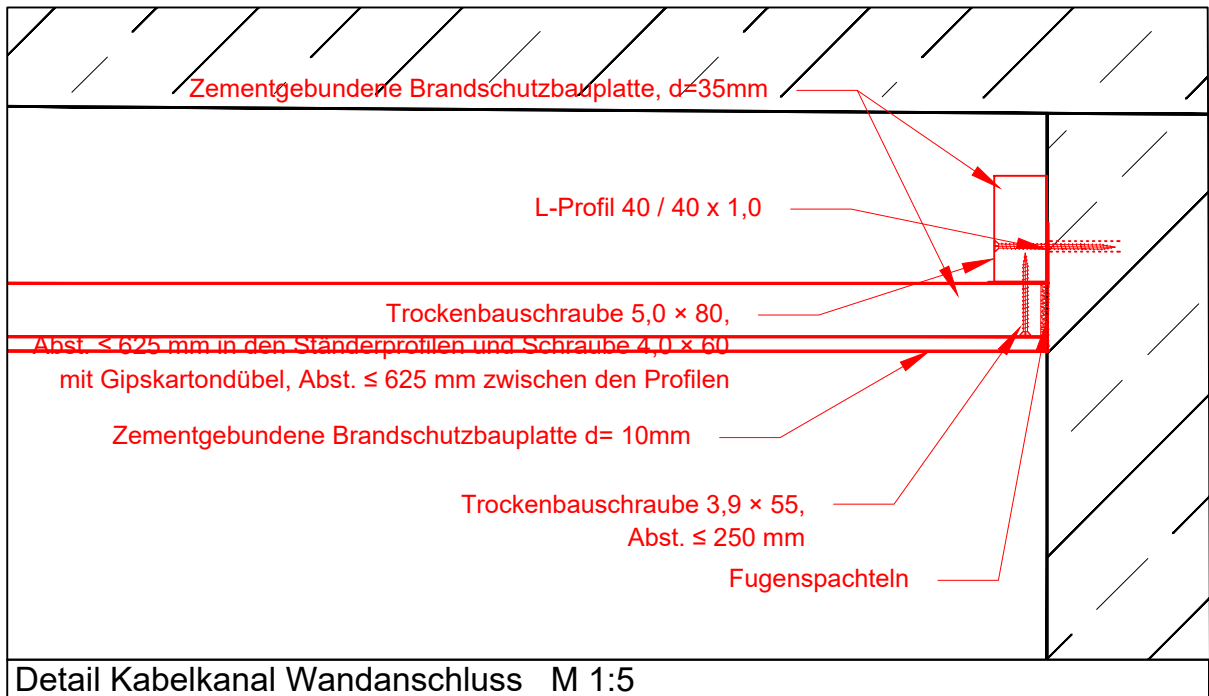


Detail Kabelkanal Wandanschluss M 1:5

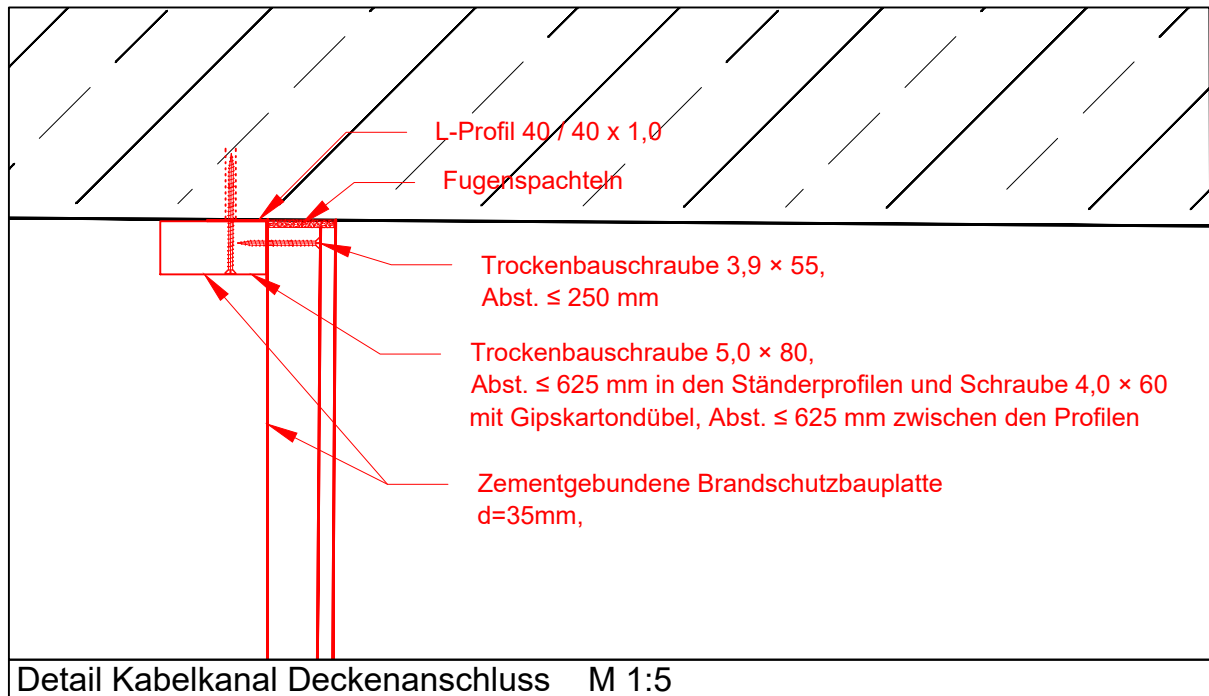


Detail Kabelkanal Deckenanschluss M 1:5

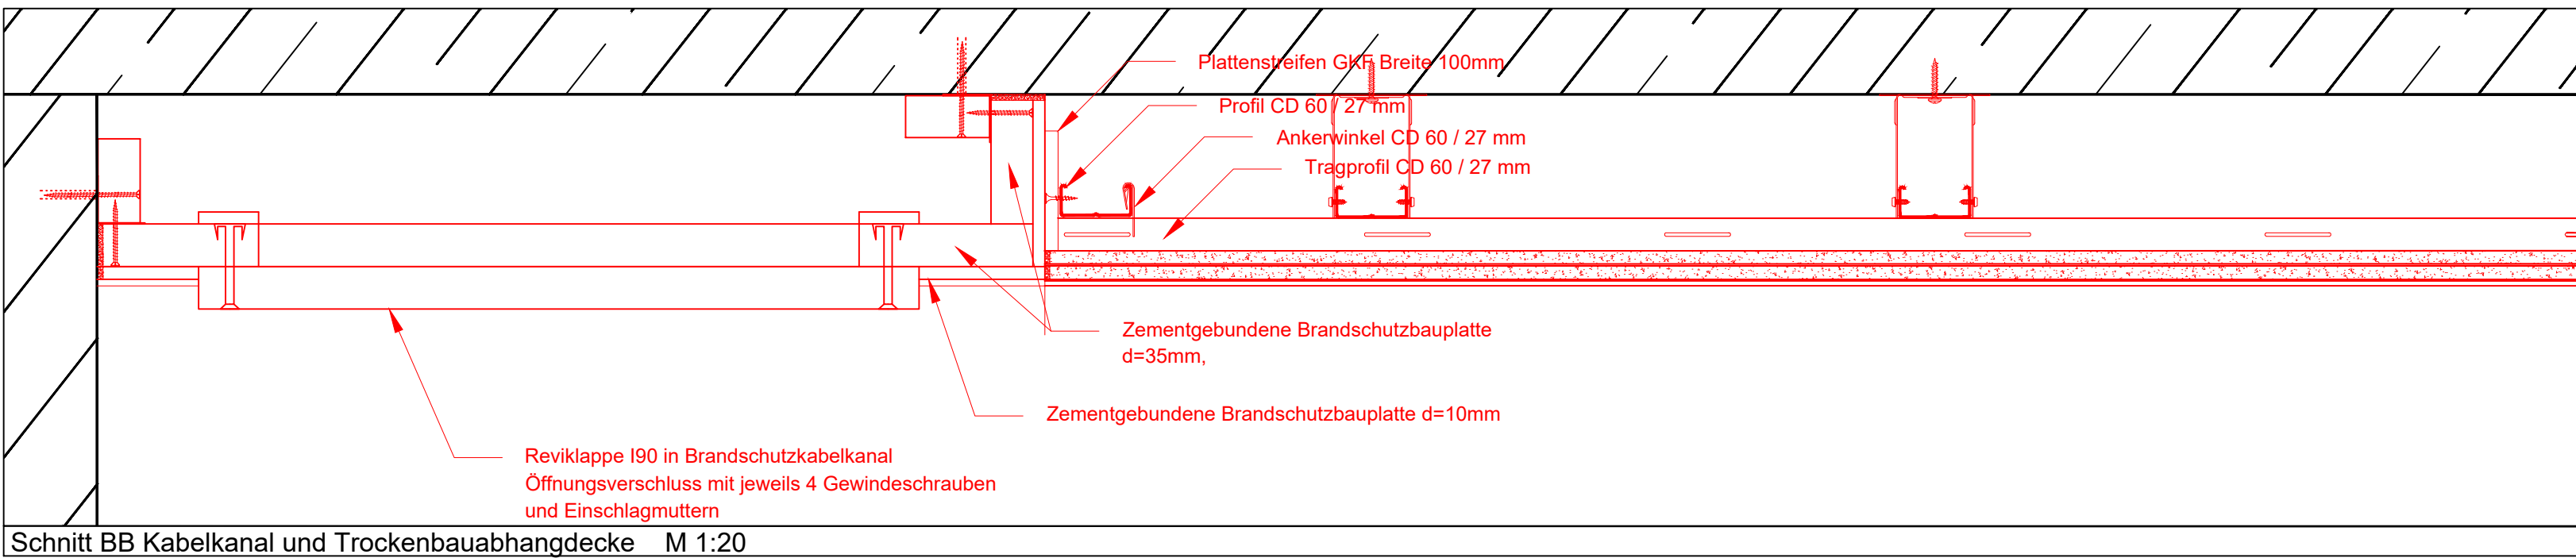


Schnitt BB Kabelkanal und Trockenbauabhangdecke M 1:20

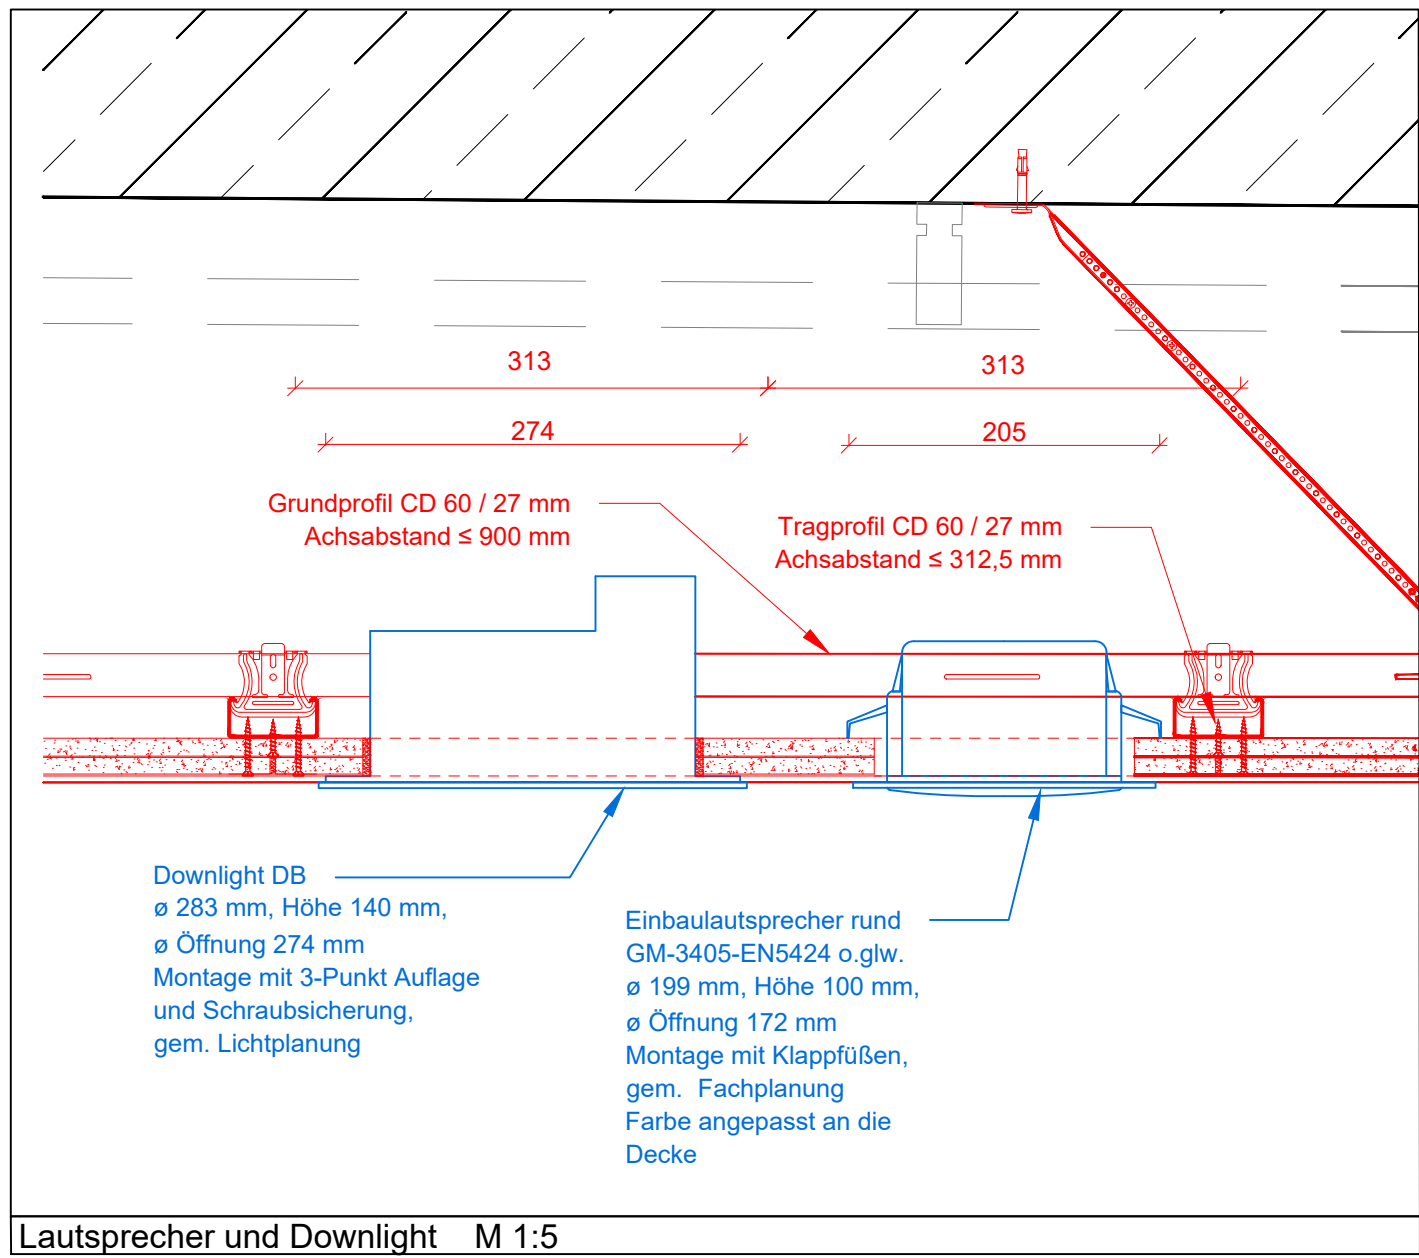


Lautsprecher und Downlight M 1:5

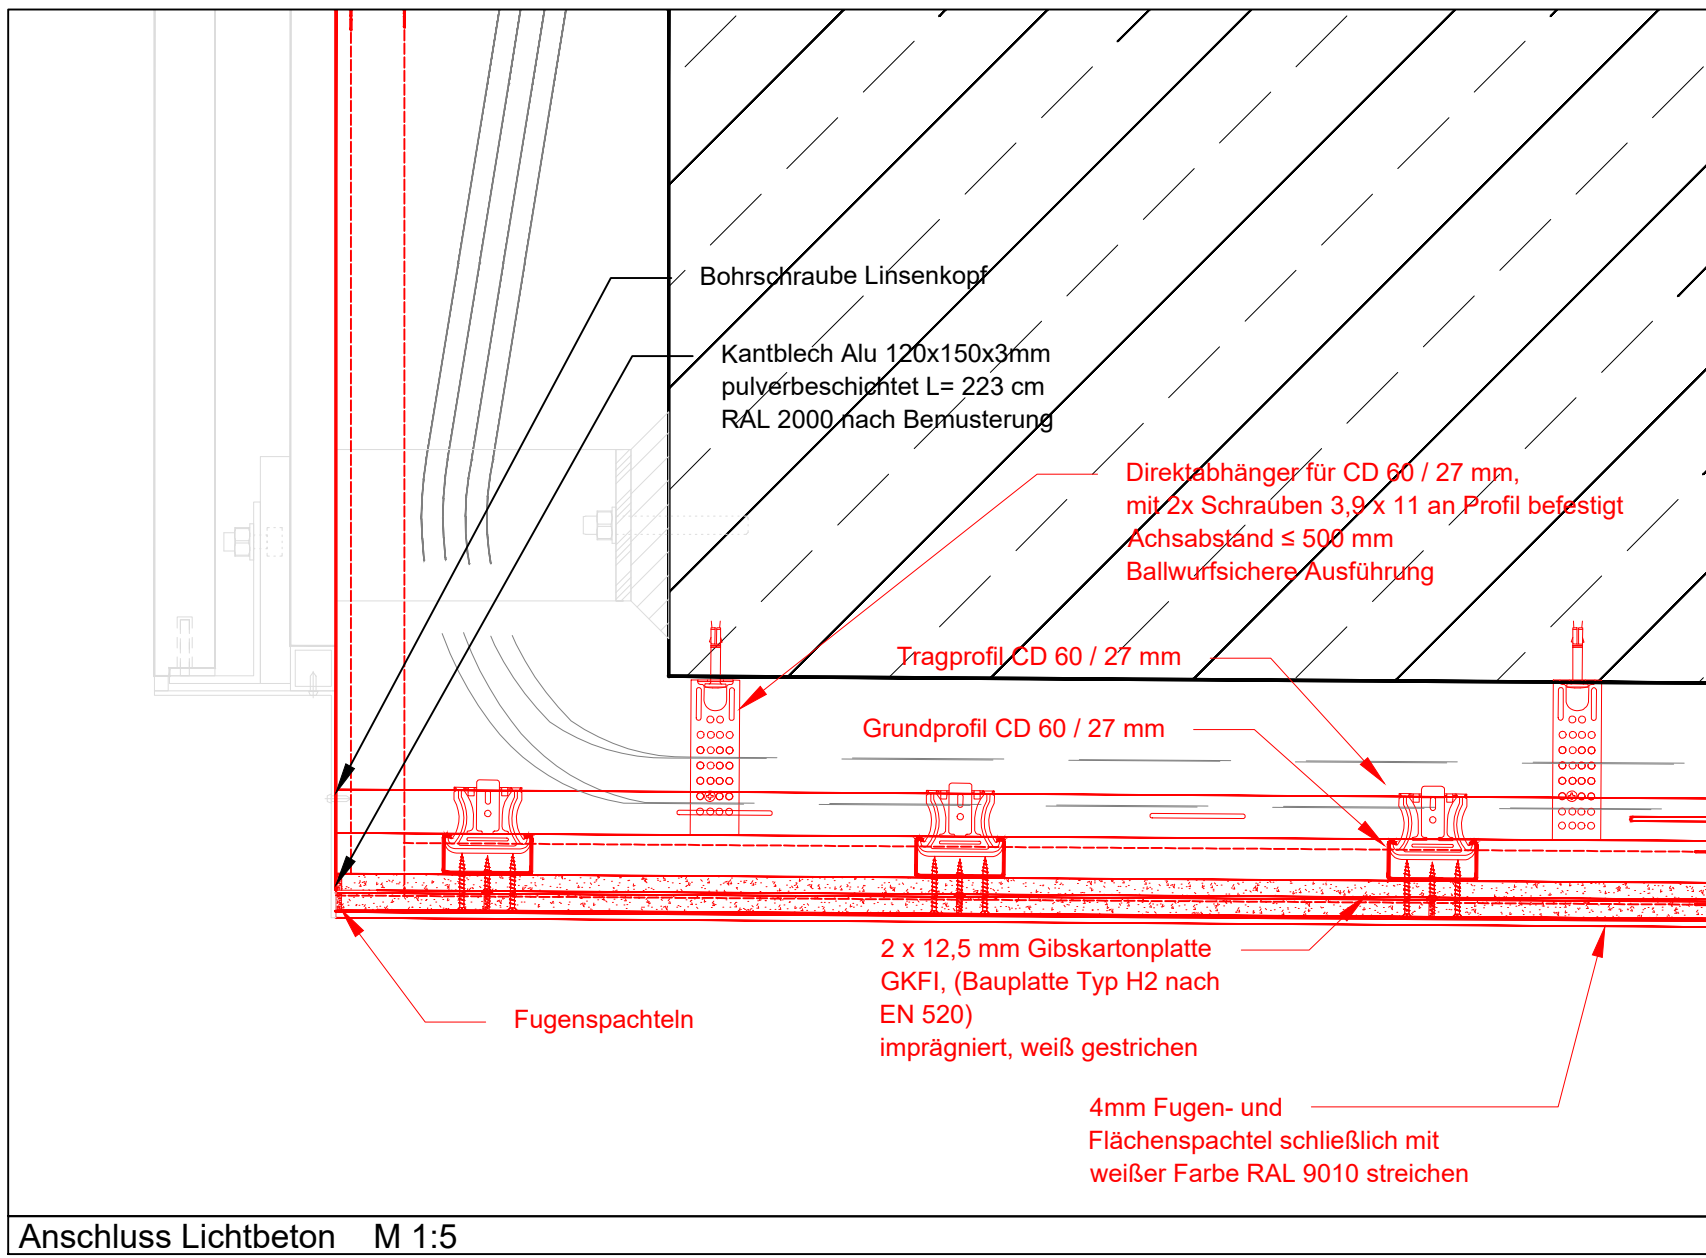


Anschluss Lichtbeton M 1:5

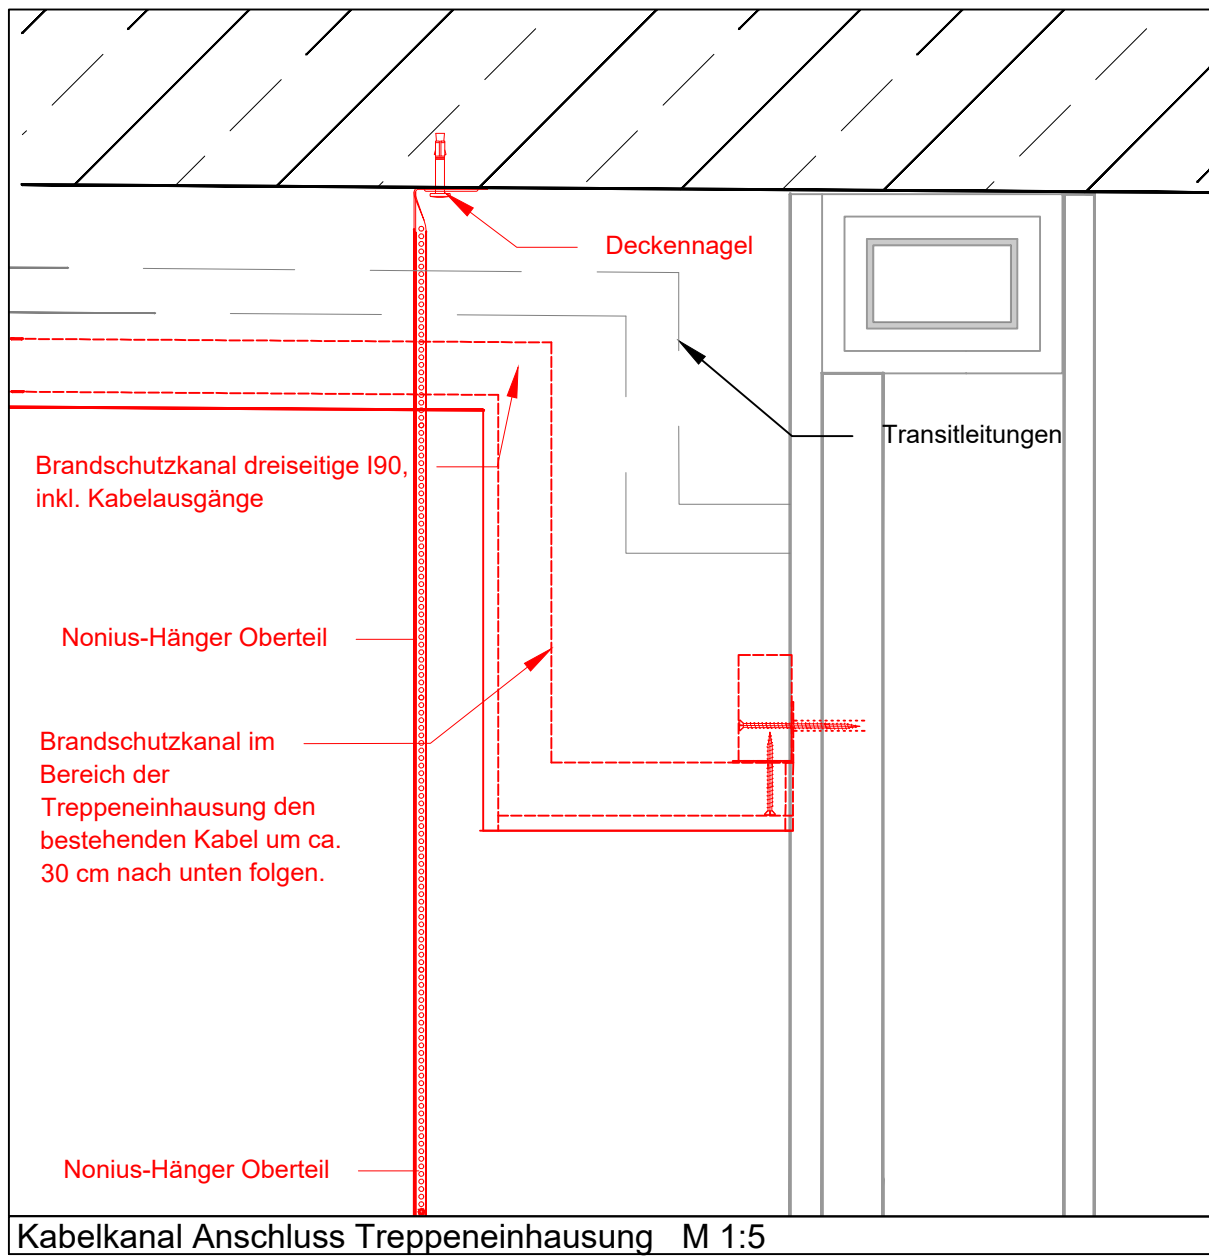


Kabelkanal Anschluss Treppeneinhausung M 1:5

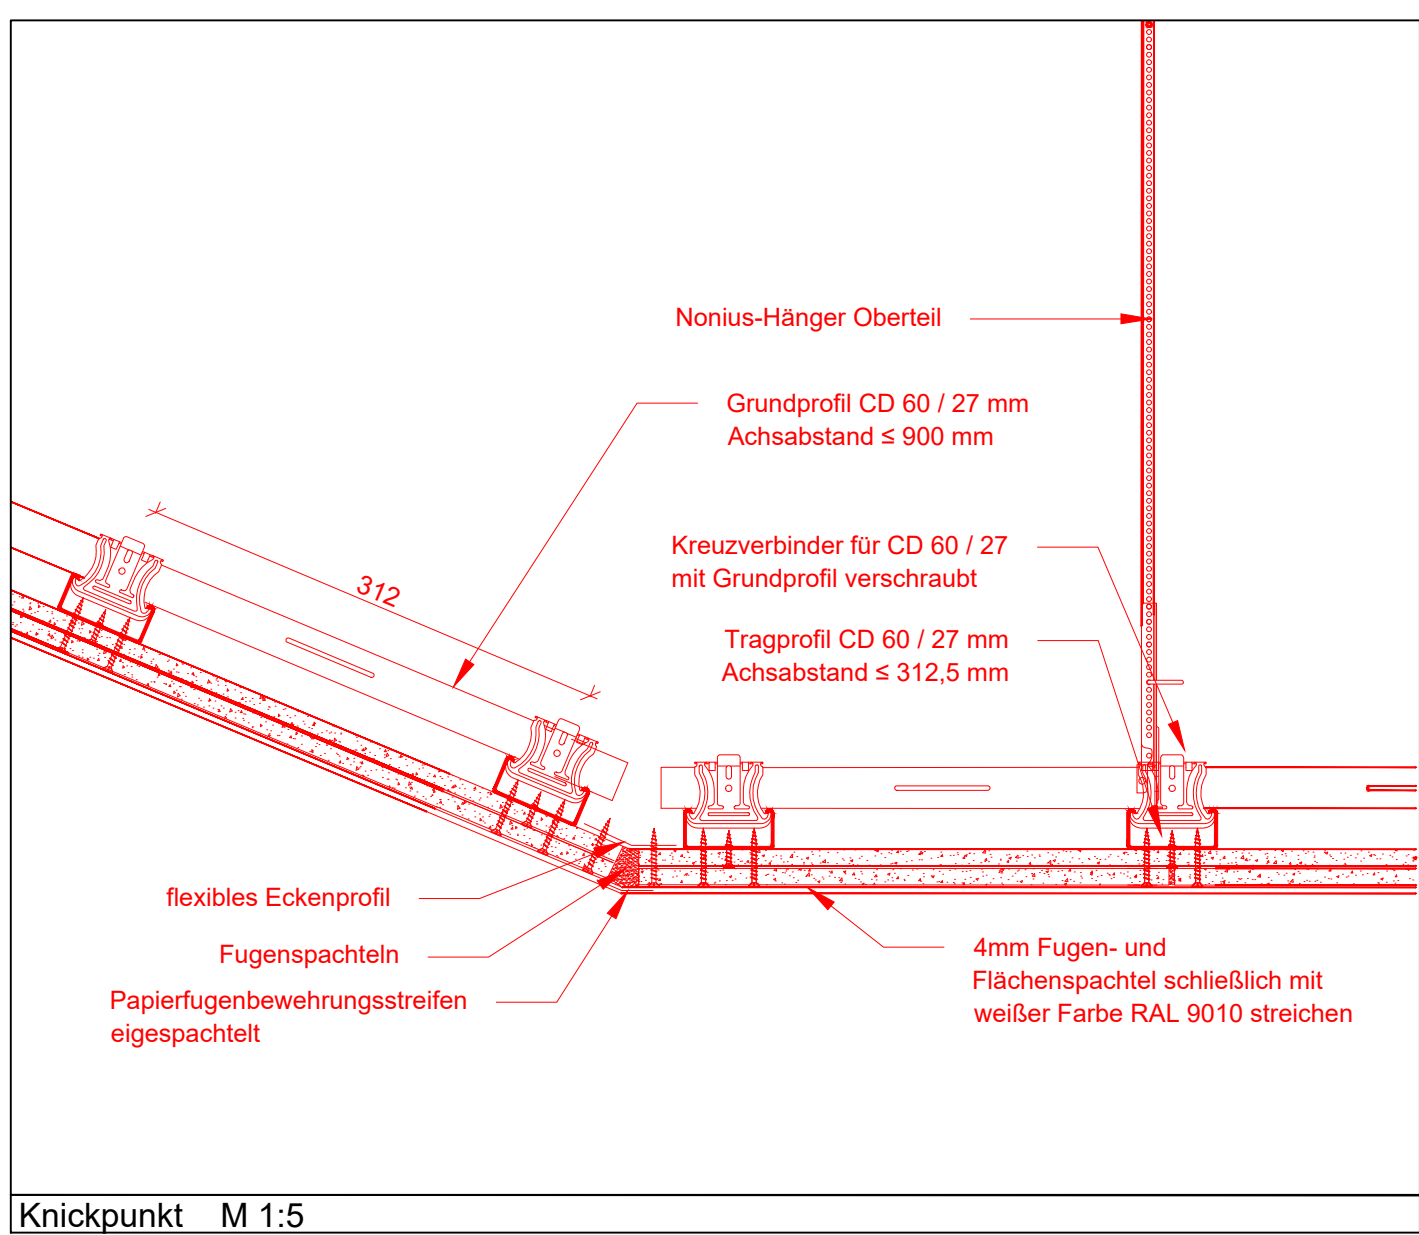

Knickpunkt M 1:5

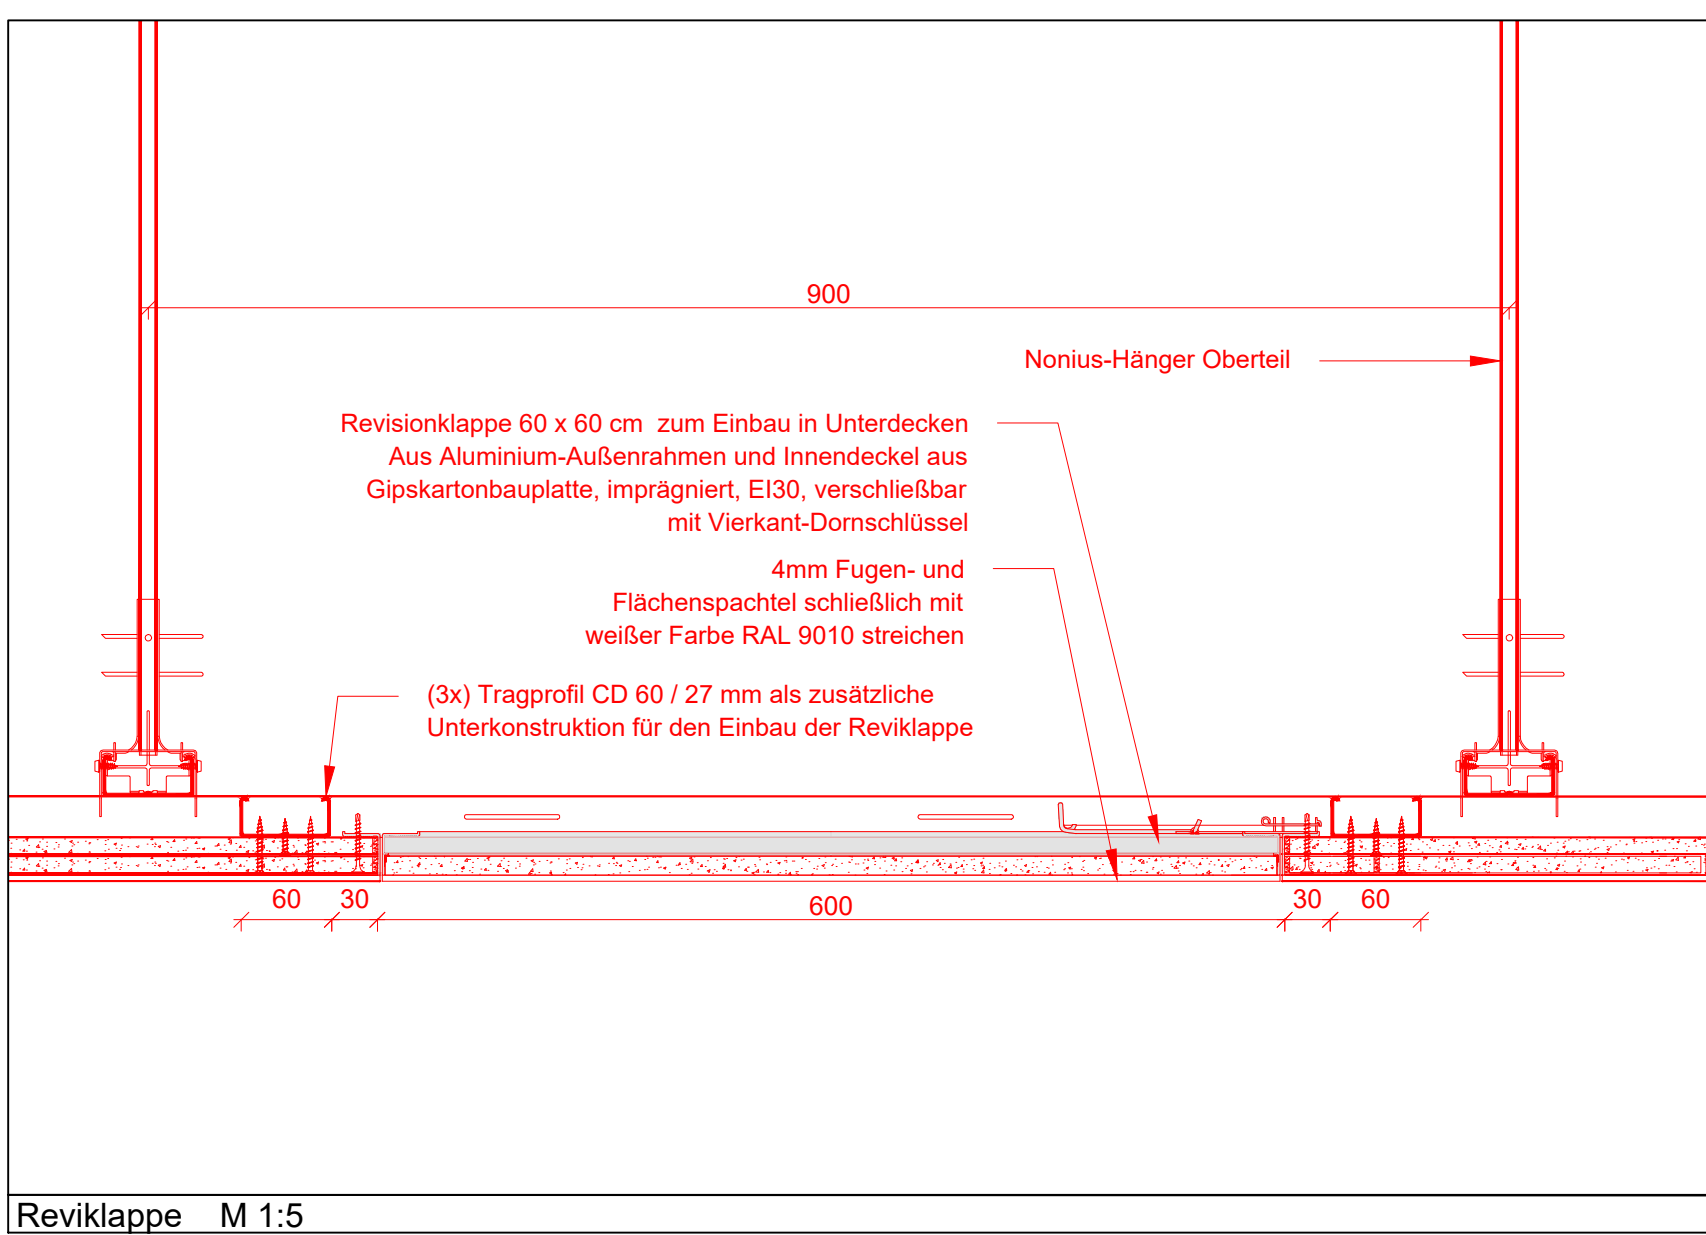

Reviklappe M 1:5

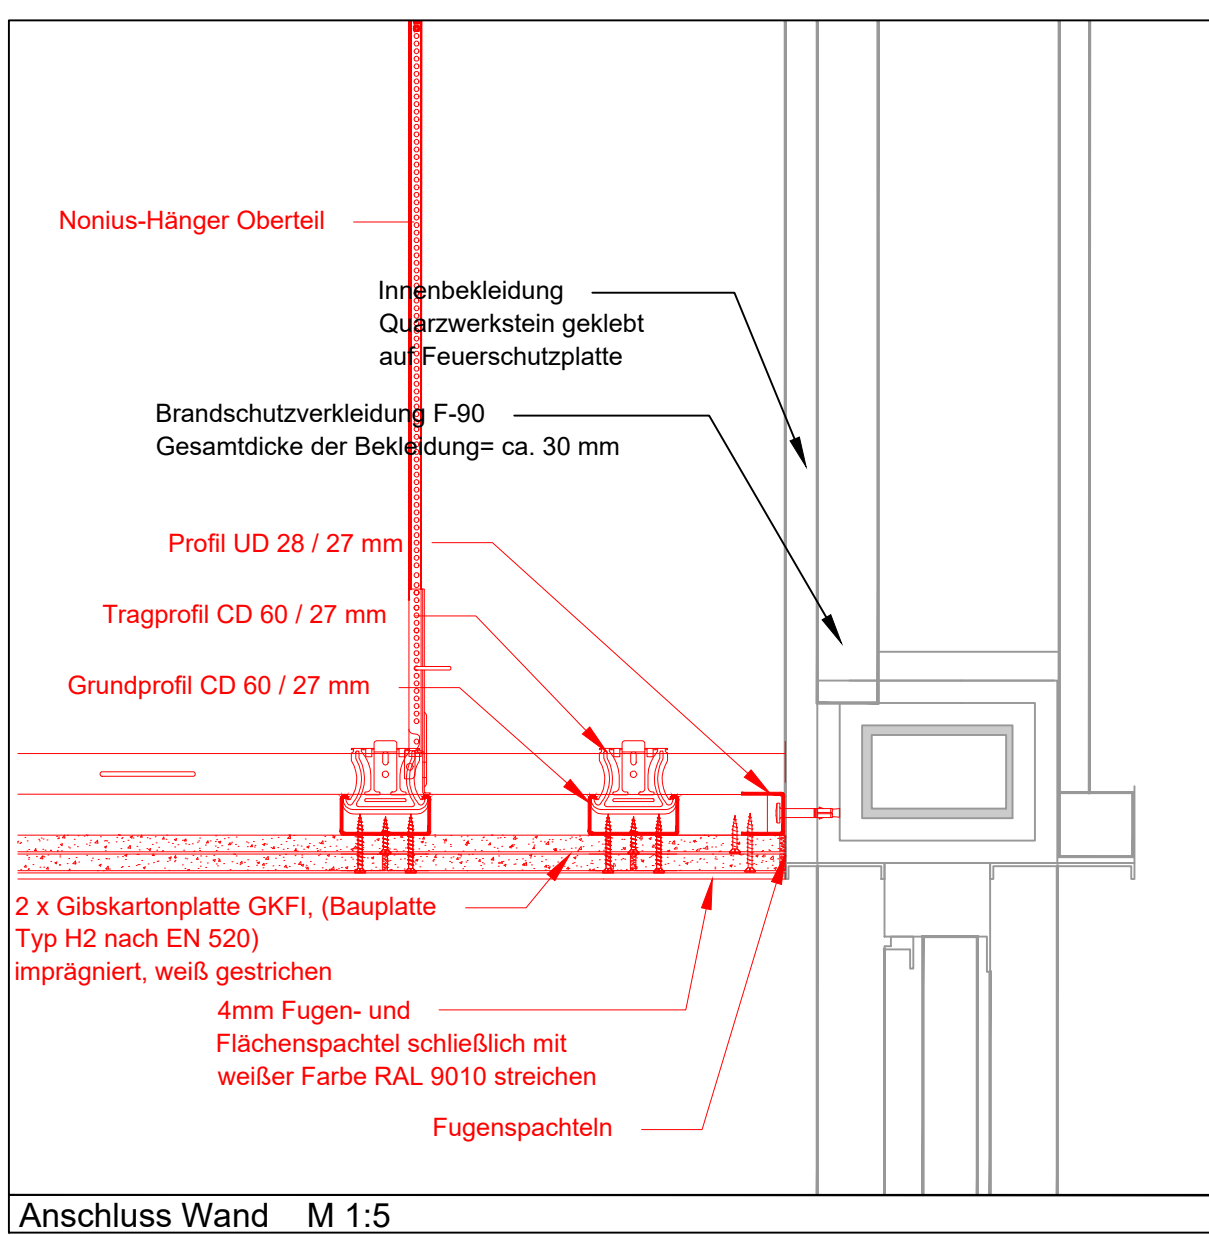

Anschluss Wand M 1:5

Legende

Raumstempel

Raumnummer

Brandschutzqualität

Schnittführung

Achsen (Gebäuderaster)

Bauteilkante fertig / Ausbau

Bauteilkante roh

OKFF 0,00 m

OKRD 0,00 m

Abbruch

Bestand

Bestand versetzen / Interimszustand

Stahlbeton

Mauerwerk

Wärmedämmung

Leichte Trennwand

Verdeckte Bauteile unter Schnittebene

Bauteile über Schnittebene

Planungsgrenze

Taktilsystem

Aufmerksamkeits- / Abzweigfeld

Taktilsystem Leitstreifen

Elektrant

Wandhydrant

Handfeuermelder

Meldeanzeiger

Feuerlöscher

RAS Rauchansaugesystem

RP Rettungswegeplan

Rettungswegkennzeichen

Rettungswegkennzeichen, nachleuchtend

Lautsprecher

Videokamera 3S

Videokamera Zugabfertigung

Kernbohrung Decke KBD S / E / I / B / L - KBD (Sanitär / Elektro / ITK / BMA / LST)

Kernbohrung Boden KBB S / E / I / B / L - KBD (Sanitär / Elektro / ITK / BMA / LST)

Lautsprecher

Beschilderung

BHF Bahnhofname

GKZ Gleisbezeichnung

AKZ Abschnittskennzeichen

WLS Wegeleitsystem

RJ Richtungsschild

WS Warnschild

RFB Rauchfreier Bahnhof

SOS Hinweis Notrufsäule

TA Treppenaufgang

Abkürzungen Brandschutz

BW Brandwand

rot Rauchdichte Tür

T30 Feuerhemmende Tür

T90 Feuerbeständige Tür

F30 Feuerhemmend

F90 Feuerbeständig

P Panikbeschlag

Pn Panikbeschlag nachrüsten

Abkürzungen allgemein

AHD Abhangdecke

BER Bauteileneinrichtung

BRH Brüstungshöhe

DBM Dünnbettmörtel

BE Bodenentwurf

FF Fertigfußboden

GE Gleisentwässerung

GK Gipskarton

LH Lichte Höhe

MV Mauerwerk

NHN Normalhöhennull

OK / UK Oberkante / Unterkante

OL Oberlicht

RD Rohdecke

RK Revisionsklappe

SMW Sichtmauerwerk

Stb Stahlbeton

STG Steigung

UZ / ÜZ Unterzug / Überzug

VK / HK Vorderkante / Hinterkante

VSS Vorsatzschale Trockenbau

WD Wanddurchbruch

WH Wandhöhe

Der Plan gilt nur im Zusammenhang mit der geprüften statischen Berechnung und in Verbindung mit der gültigen Ausführungsplanung der Fachingenieure.

Sämtliche Angaben zum Brandschutz sind dem ganzheitlichen Brandschutzkonzept zu entnehmen. Alle Maße sind eigenverantwortlich vom Auftragnehmer vor Ausführung vor Ort zu überprüfen.

Maßliche Unstimmigkeiten und sonstige Bedenken gegen die Planung müssen vor Ausführung bei der Bauleitung angezeigt werden.

Bei der Bauausführung sind die Planungen der Fachingenieure, insbesondere die Statik, zu beachten. Firmendetails bzw. Werk- und Montageplanungen gelten nur mit dem Freigabevermerk des BVB. Die Koordinierungspflicht des Unternehmers bleibt unberührt.

Index

Art der Änderung

Datum

Gezeich.

Geprüft

Bauherr

DB InfraGO AG

Bahnhofsanagement München

Bayerstraße 10a, 80335 München

Bauherrvertretung / Projektleitung

DB InfraGO AG

Bausauführung Bayern - Süd / München

Goethestraße 4, 80336 München

DB InfraGO

Bautechnischer Prüfer gemäß VV BAU bzw. Planprüfer gemäß VV BAU STE

Eisenbahn-Bundesamt (EBA)

Projekt

Zukunft Bahn - Revitalisierung uPva München

S-Bahn Station München Marienplatz (MMP)

Verteilerebene West (VTE West)

Projekt-Nr. G.011701773/ G.011700042

Planstille und Schnittlinien im Grundriss

BST

Planungsphase	Ausführungsplanung	Strecke	München Hbf-München Ost Pbf	Maßstab	1:5 / 1:20
Planbezeichnung/ Planinhalt	TH 11 Details	Strecken-Nr.	5550	Bearbeitung CAD	Name (Druckschrift) Datum
Planart	Ausführungsplanung	Stations-km	1,27	gez.	T. Hoffmann 10.12.25
Plannummer	A113_301000_B143.000_PDZ_UMP_U1_1304_-F	Bahnstoffs-Nr.	4240	gepr.	M. Mungo 10.12.25
Planersteller	DB InfraGO AG	Bauvorlageberechtigter (BVB) gemäß VV BAU / VV BAU-STE			
Objektentwicklung und Planung, VISO		Freigabe der Ausführungsunterlagen gemäß Freigabebeschreiben vom _____ Freigabe			
Washingtonplatz 2, 10557 Berlin					
Toni Hoffmann	Name (Druckschrift)	Datum	Unterschrift	Name (Druckschrift)	Datum
Projektverantwortlicher als Vertreter der Eisenbahnen des Bundes (EdB)		DB InfraGO		Planungsbeauftragter als Vertreter der Bauvorlageberechtigten vom _____	
Marina Perez Torreon	Name (Druckschrift)	Datum	Unterschrift	Anke Müller	Name (Druckschrift)
				Datum	
Auftragnehmer		Die Übernahmung mit der Bauausführung wird bestätigt			
		Bauüberwacher Bahn (BÜB) gemäß VV BAU/VV BAU-STE			
Name (Druckschrift)	Datum	Unterschrift	Name (Druckschrift)	Datum	Unterschrift