

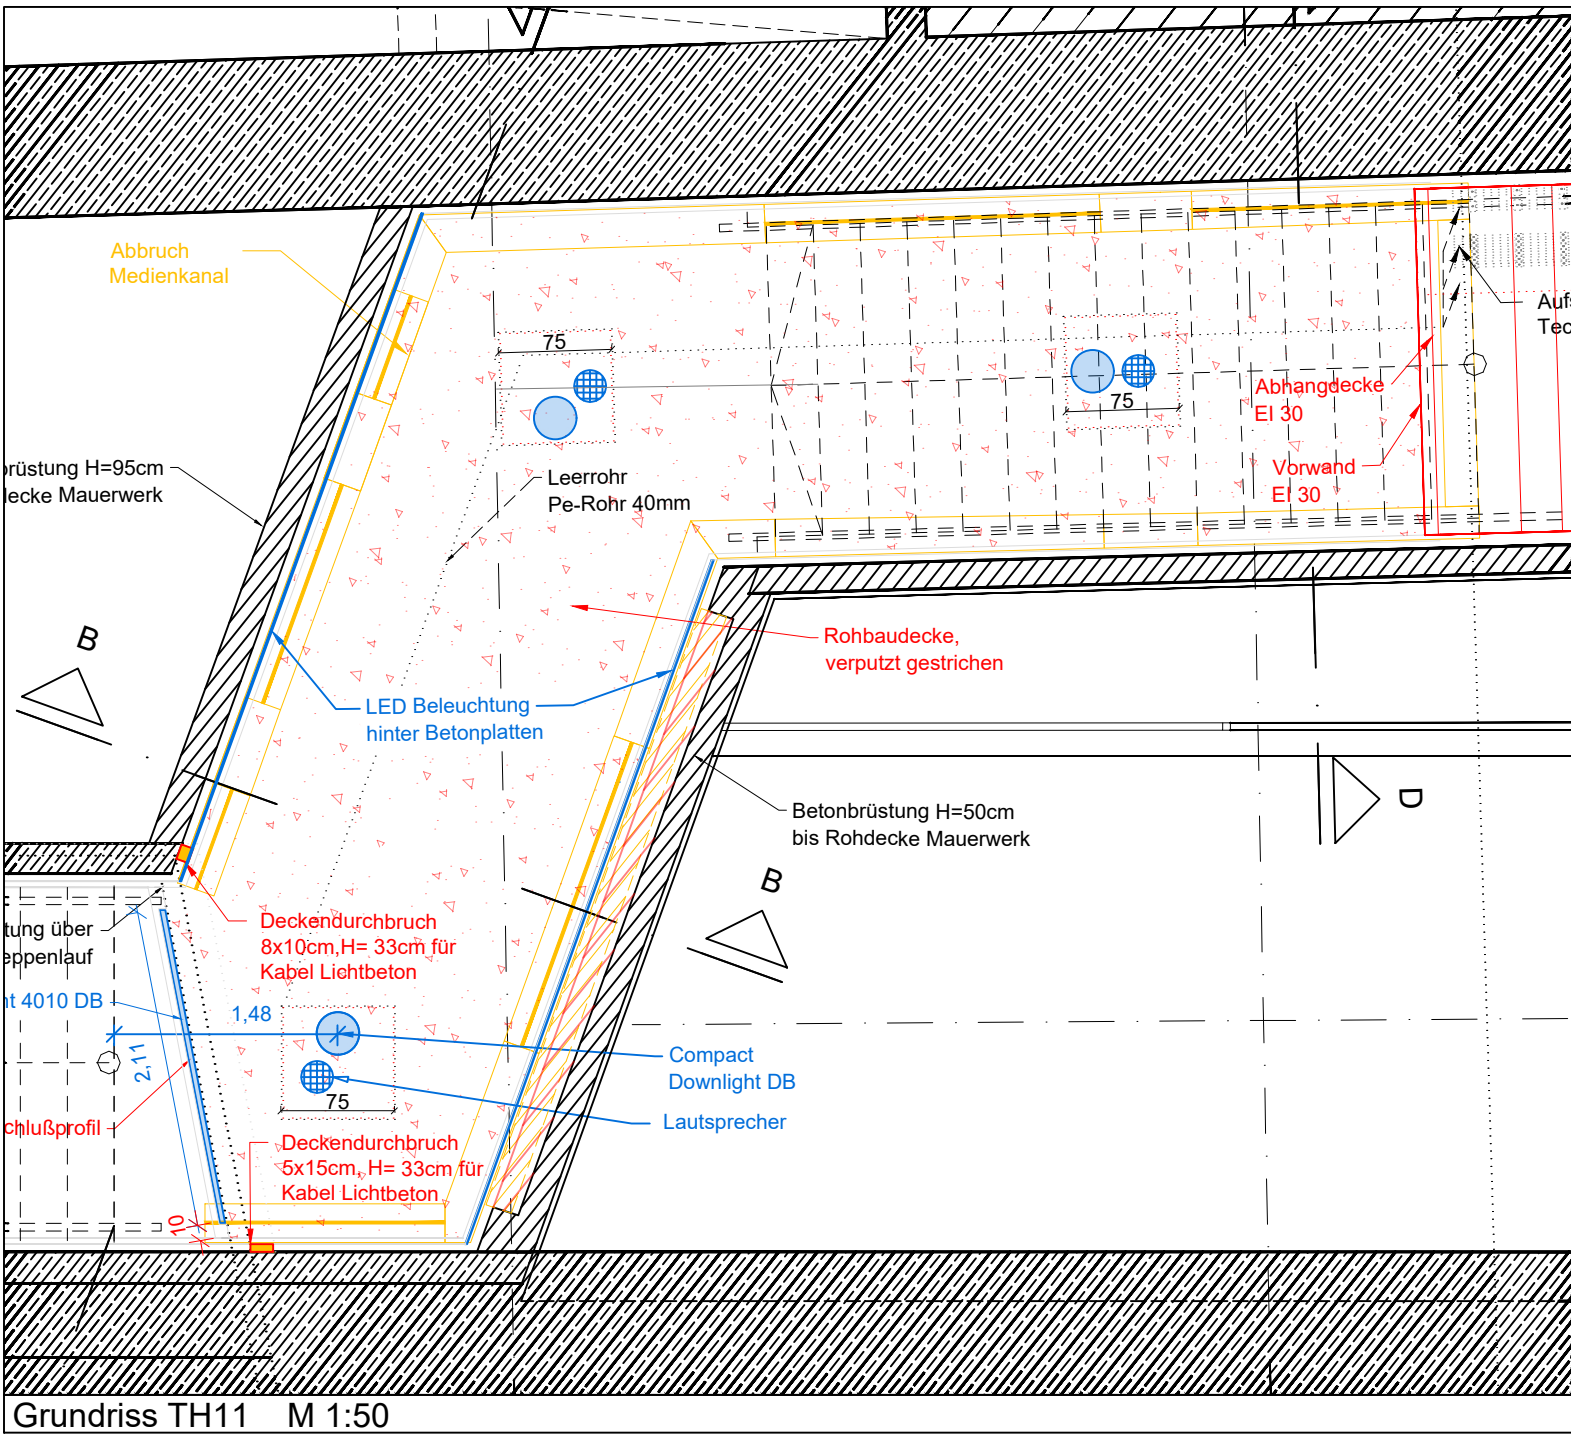
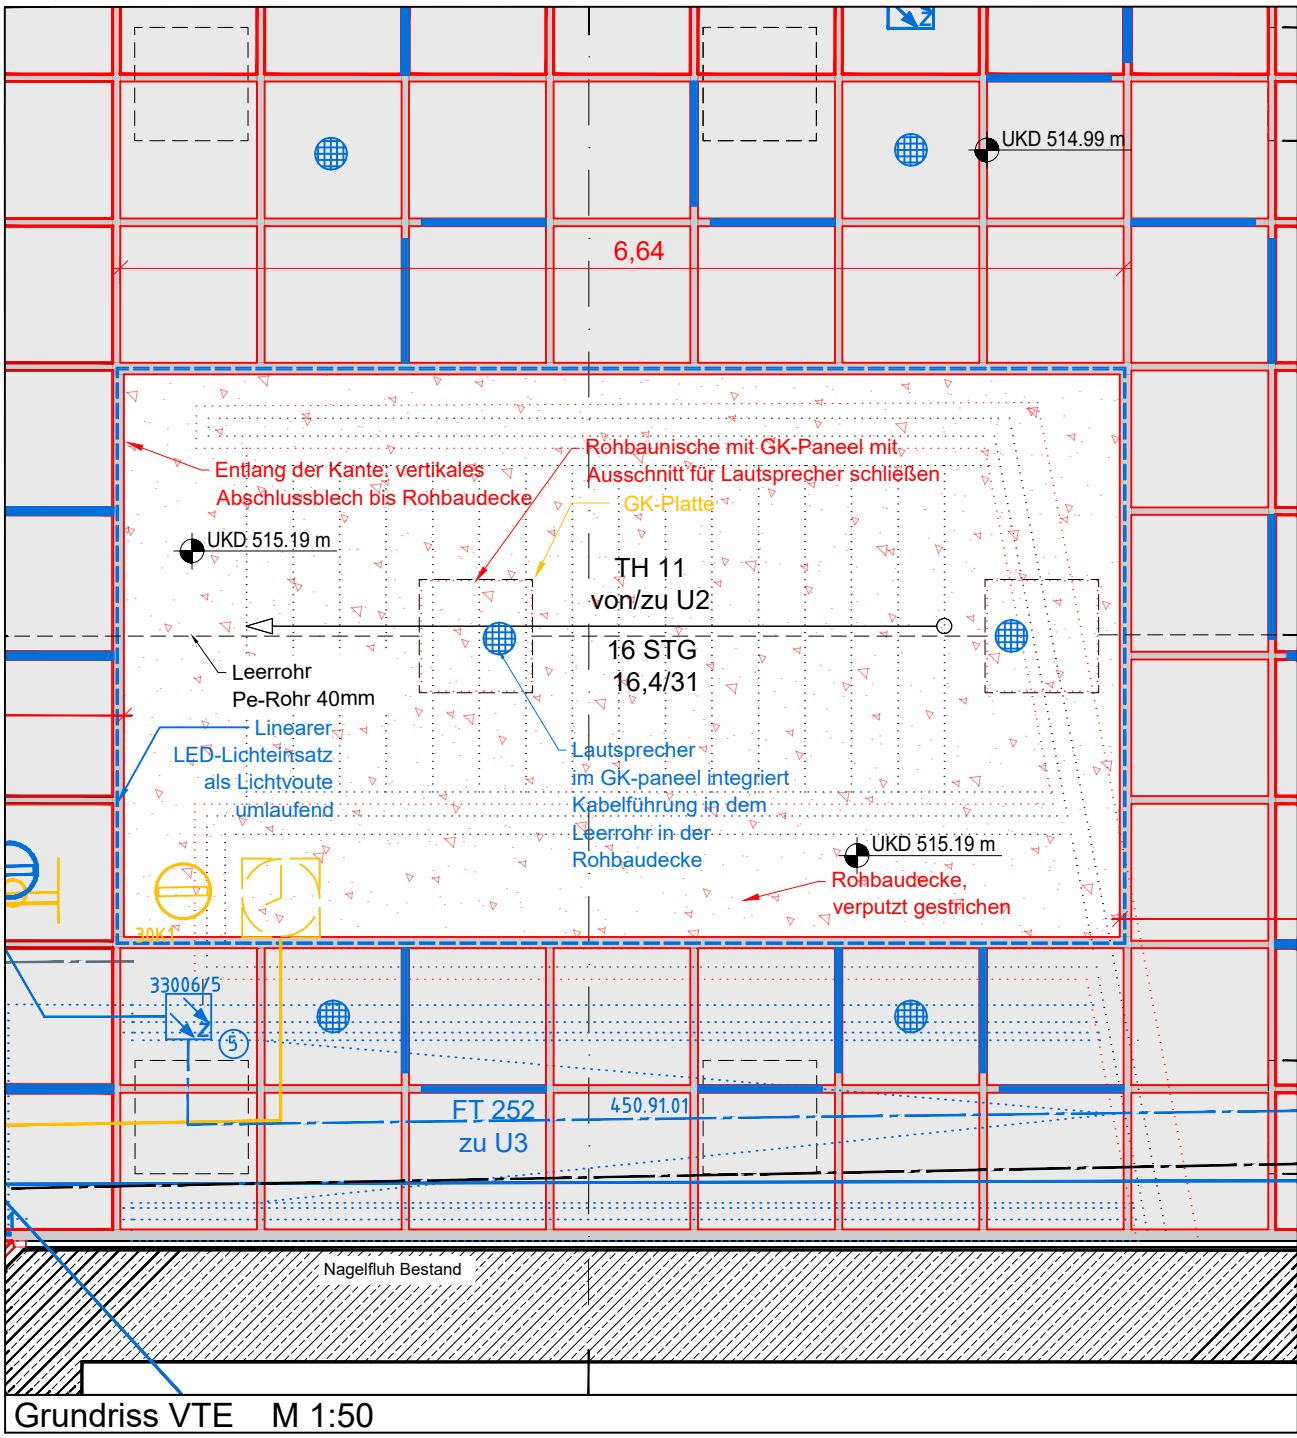
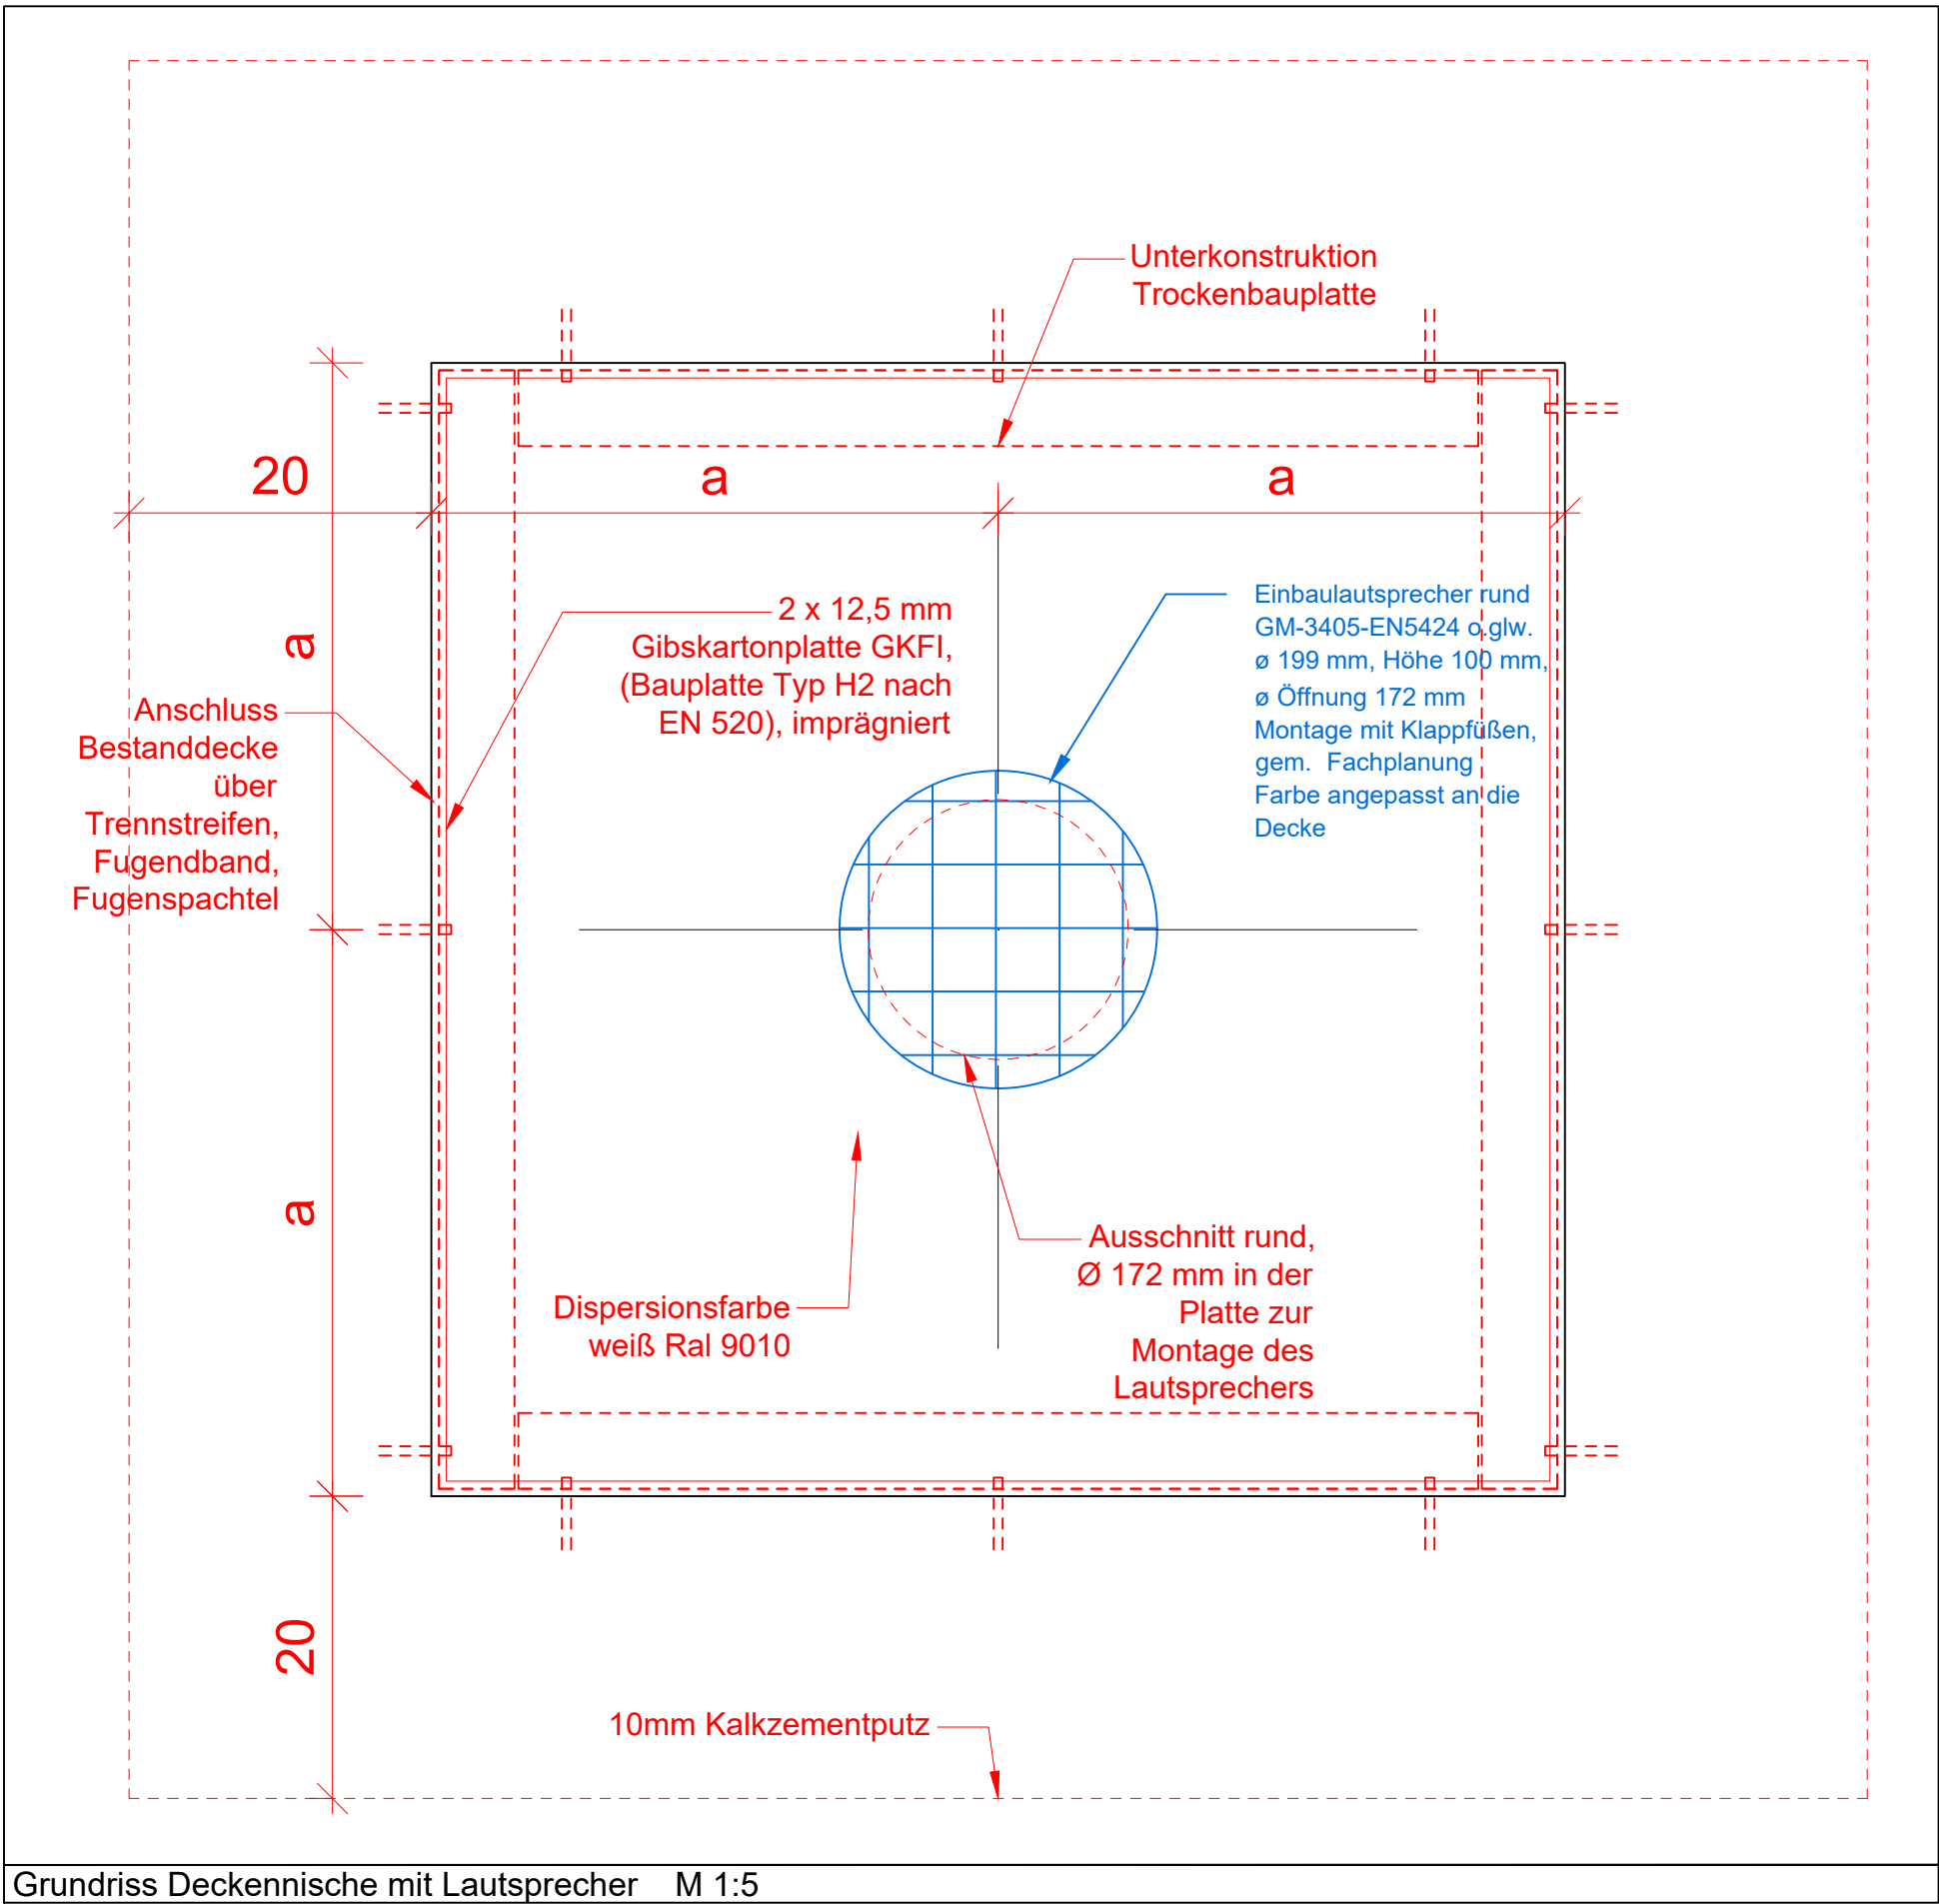
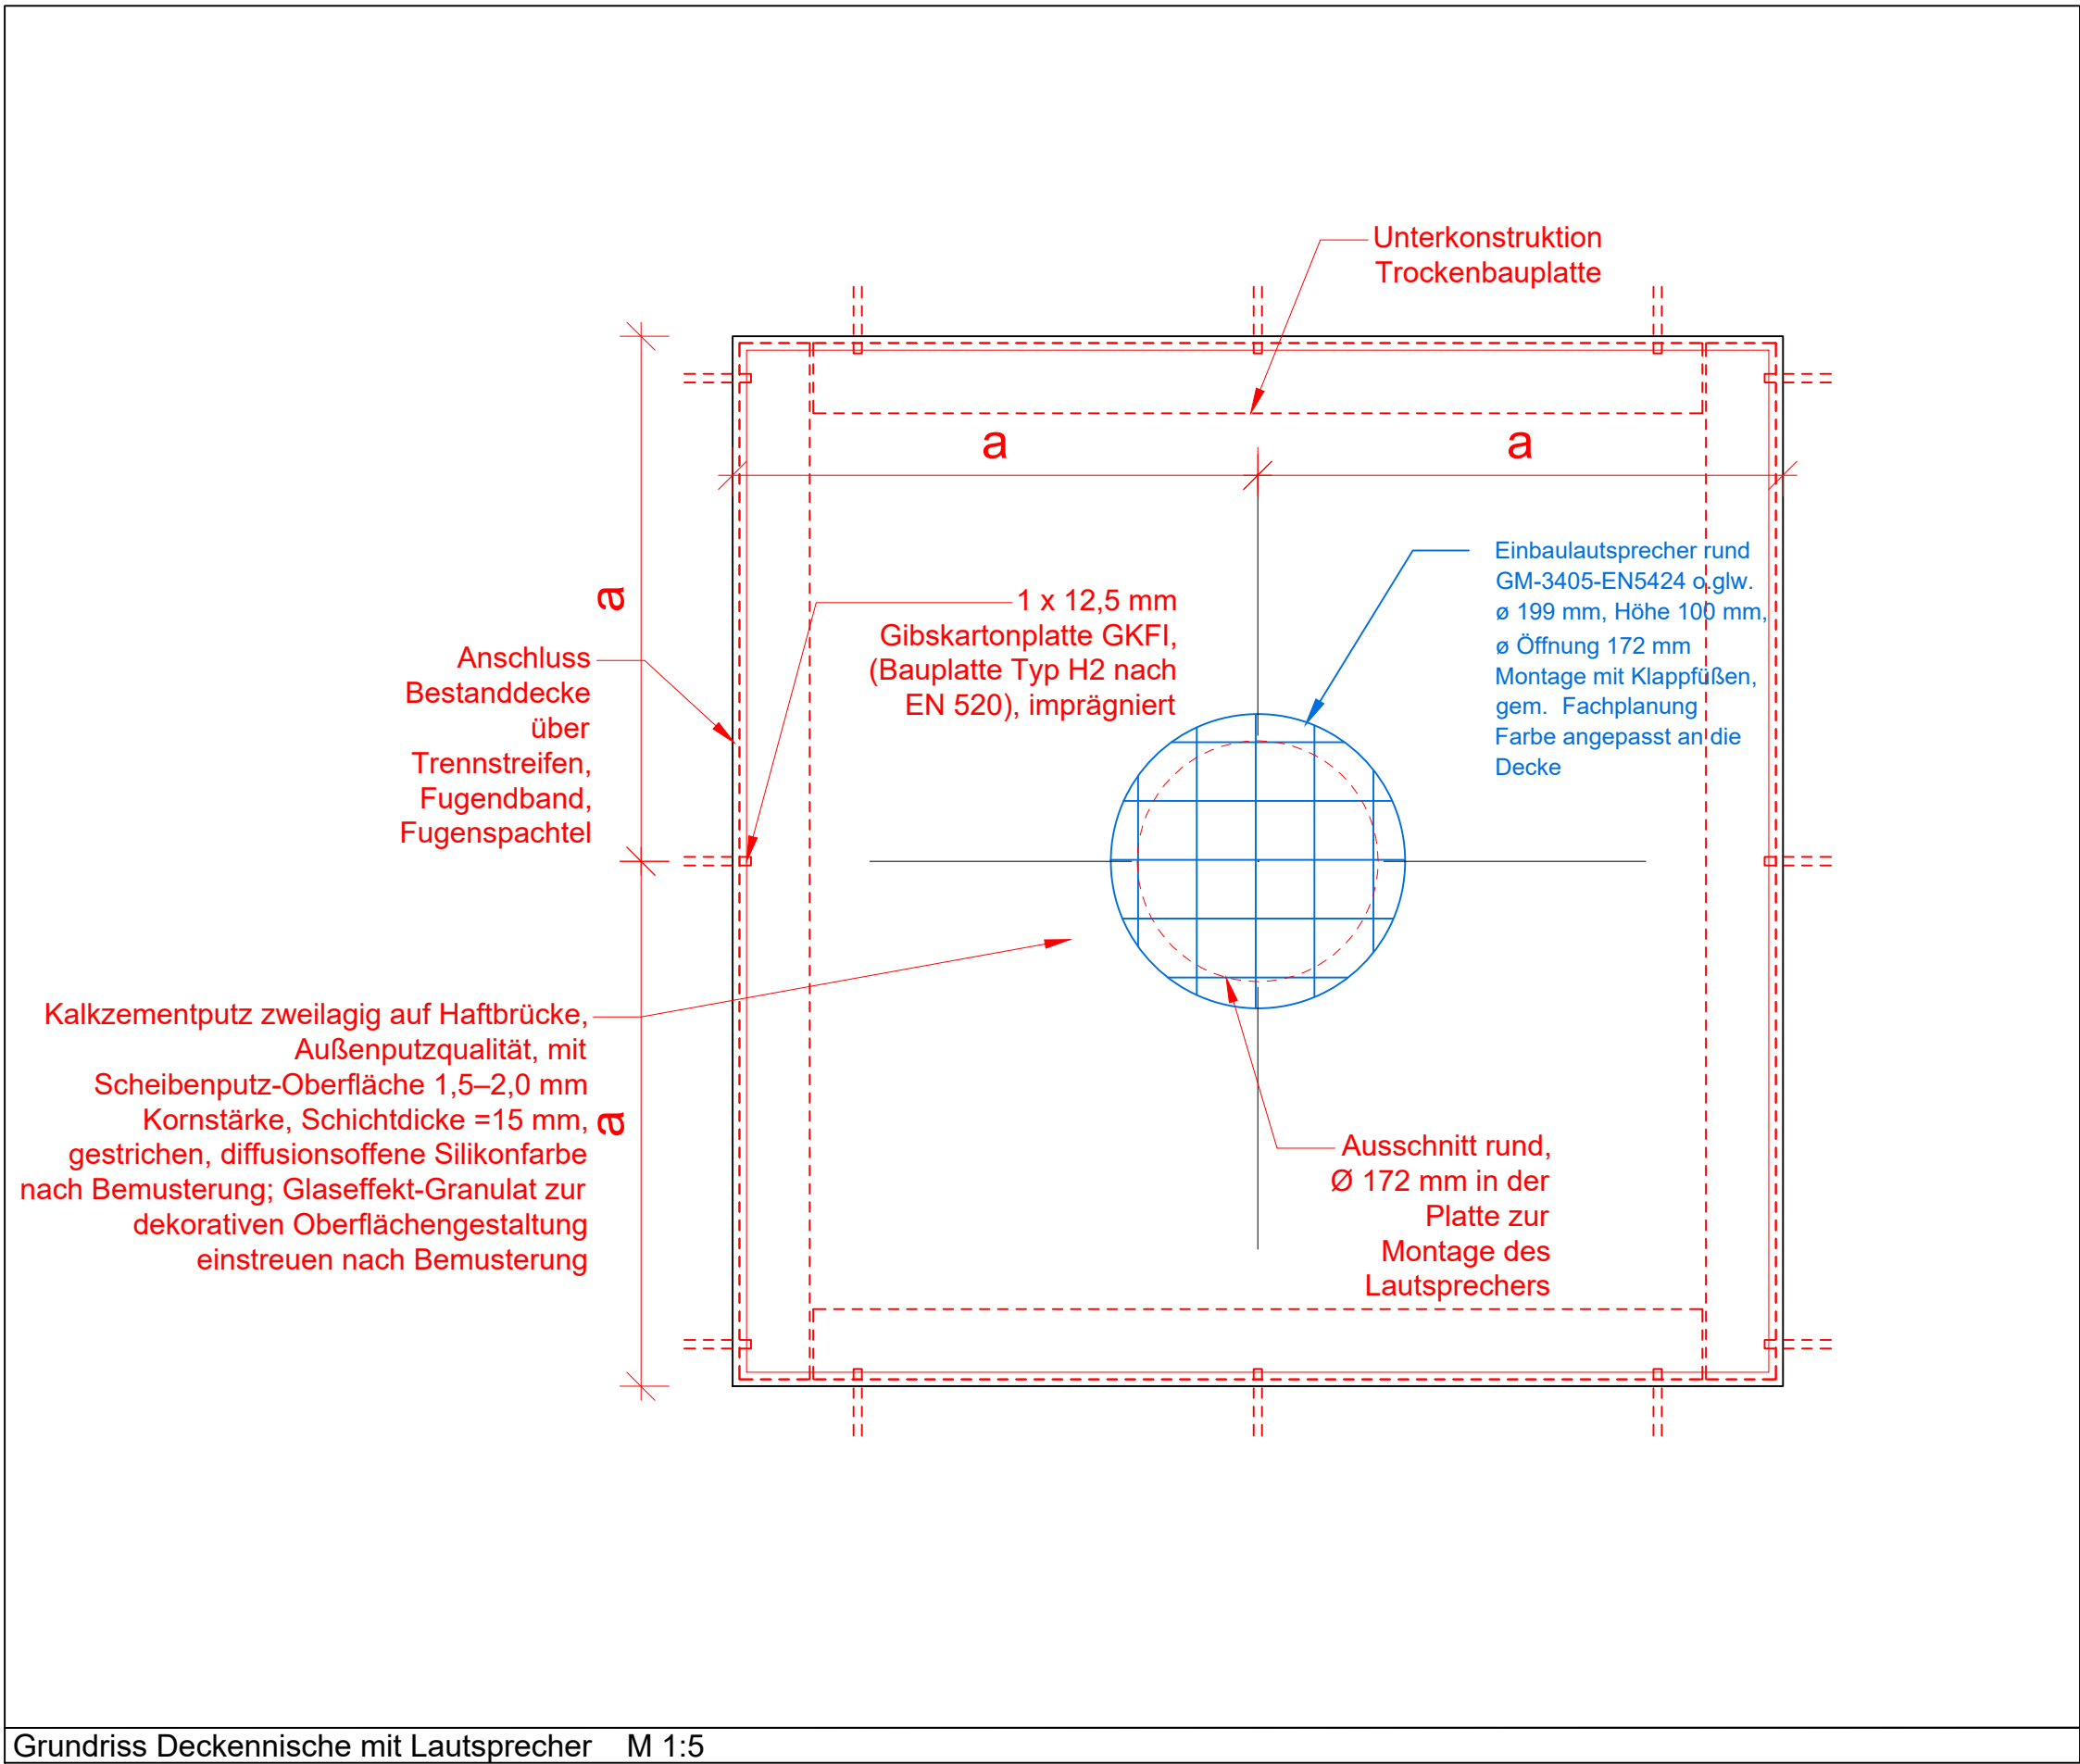


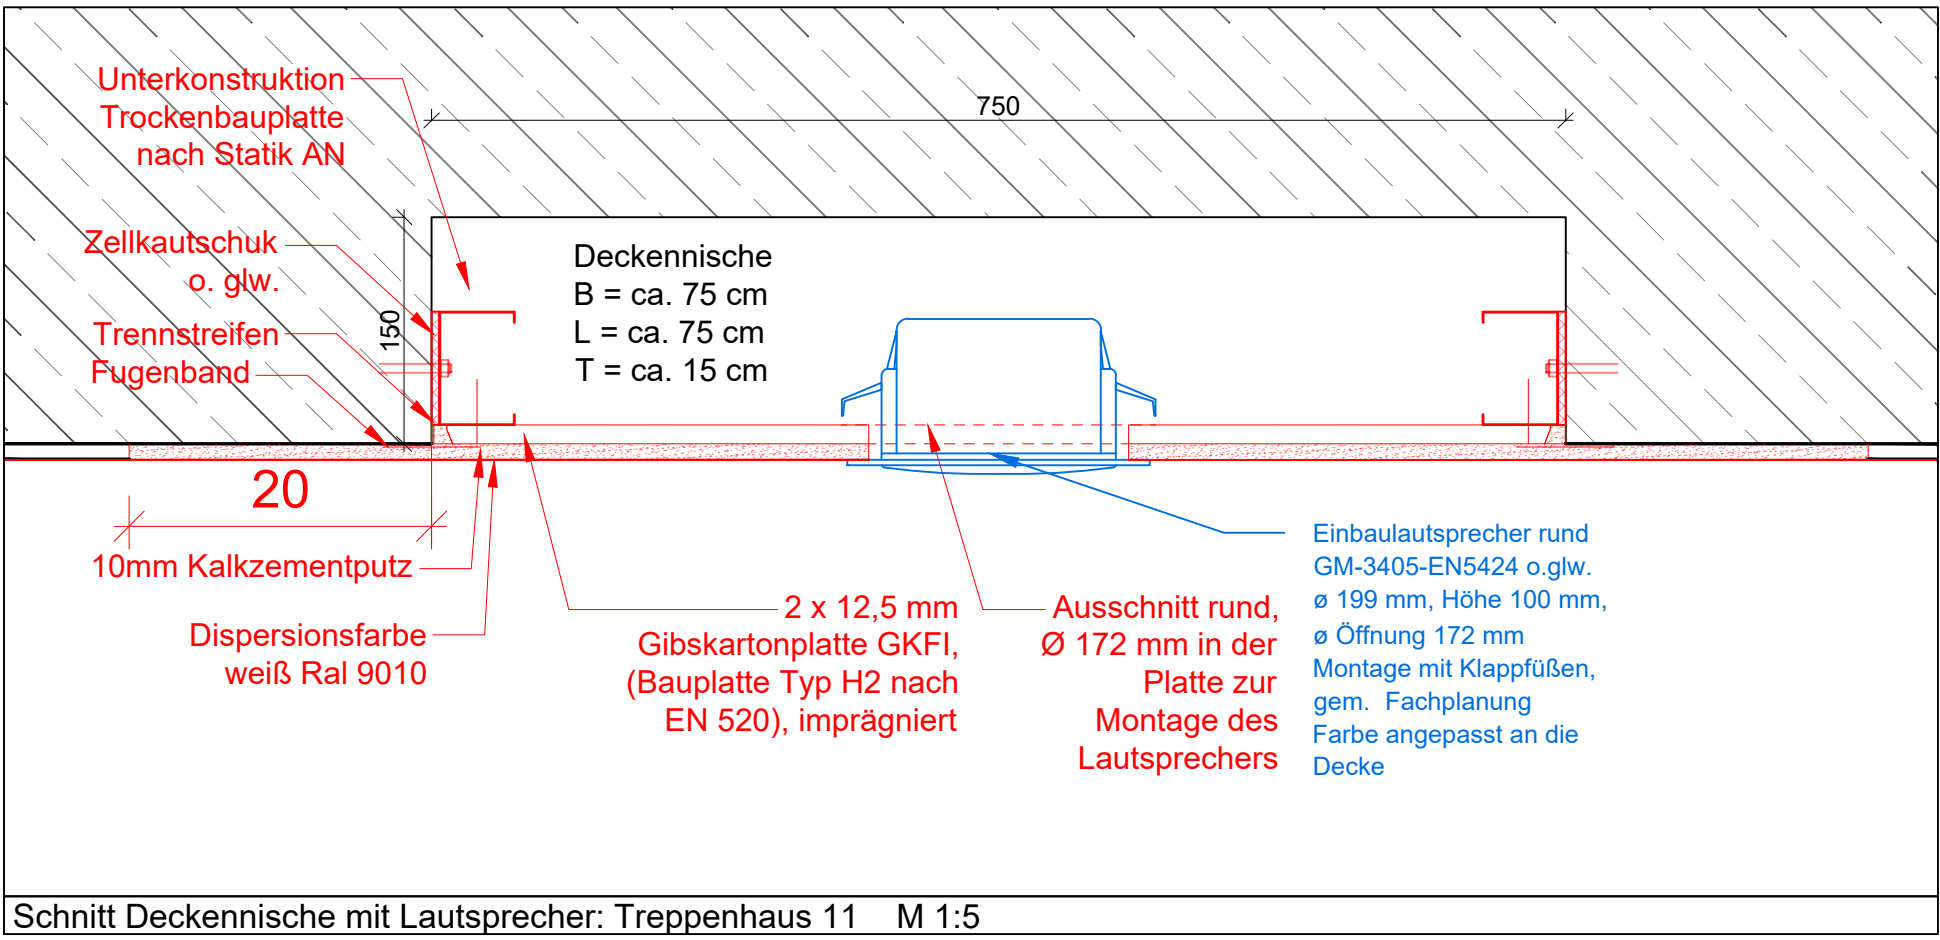

Legende		Abkürzungen Brandschutz	
	Raumstempel		Brandwand
	Türnummer		Rauchdichte Tür
	Brandschutzqualität		Feuerhemmende Tür
	Schnittführung		Feuerhemmende Tür
	Achsen (Gebäuderaster)		Feuerbeständig
	Bauteilkante fertig / Ausbau		Panikbeschlag
	Bauteilkante roh		Panikbeschlag nachrüsten
	OKFF 0.00 m OKRD 0.00 m		Rettungswegeplan
	Abbruch		Rettungswegeplan
	Bestand		Rettungswegeplan nachleuchtend
	Bestand versetzen / Interimszustand		Lautsprecher
	Stahlbeton		Videokamera 3S
	Mauerwerk		Videokamera Zugabfertigung
	Wärmedämmung		Kernbohrung Decke KBD
	Leichte Trennwand		S / E / I / B / L - KBD
	Verdeckte Bauteile unter Schnittebene		S / E / I / B / L - KBD
	Bauteile über Schnittebene		Kernbohrung Boden KBB
	Planungsgrenze		S / E / I / B / L - KBD
	Taktiles Leitsystem Aufmerksamkeits- / Abzweigfeld		S / E / I / B / L - KBD
	Taktiles Leitsystem Leistreifen		S / E / I / B / L - KBD
			Beschilderung
			Bahnhofname
			Gleisbezeichnung
			Abschnittskennzeichen
			Wegeleitsystem
			Richtungsschild
			Warnschild
			Rauchfreier Bahnhof
			Hinweis Notrufsäule
			Treppenaufgang
		Alle hellblau markierten Bauteile/Bereiche basieren auf ungeprüften Planungs- / Bestandsunterlagen oder Annahmen	
Der Plan gilt nur im Zusammenhang mit der geprüften statischen Berechnung und in Verbindung mit der gültigen Ausführungsplanung der Fachingenieure.			
Sämtliche Angaben zum Brandschutz sind dem ganzheitlichen Brandschutzkonzept zu entnehmen. Alle Maße sind eigenverantwortlich vom Auftragnehmer vor Ausführung vor Ort zu überprüfen.			
Maßliche Unstimmigkeiten und sonstige Bedenken können die Planung müssen vor Ausführung bei der Bauleitung angezeigt werden.			
Bei der Bauausführung sind die Planungen der Fachingenieure, insbesondere die Statik, zu beachten. Firmendetails bzw. Werk- und Montageplanungen gelten nur mit dem Freigabevermerk des BVB. Die Koordinierungspflicht des Unternehmers bleibt unberührt.			

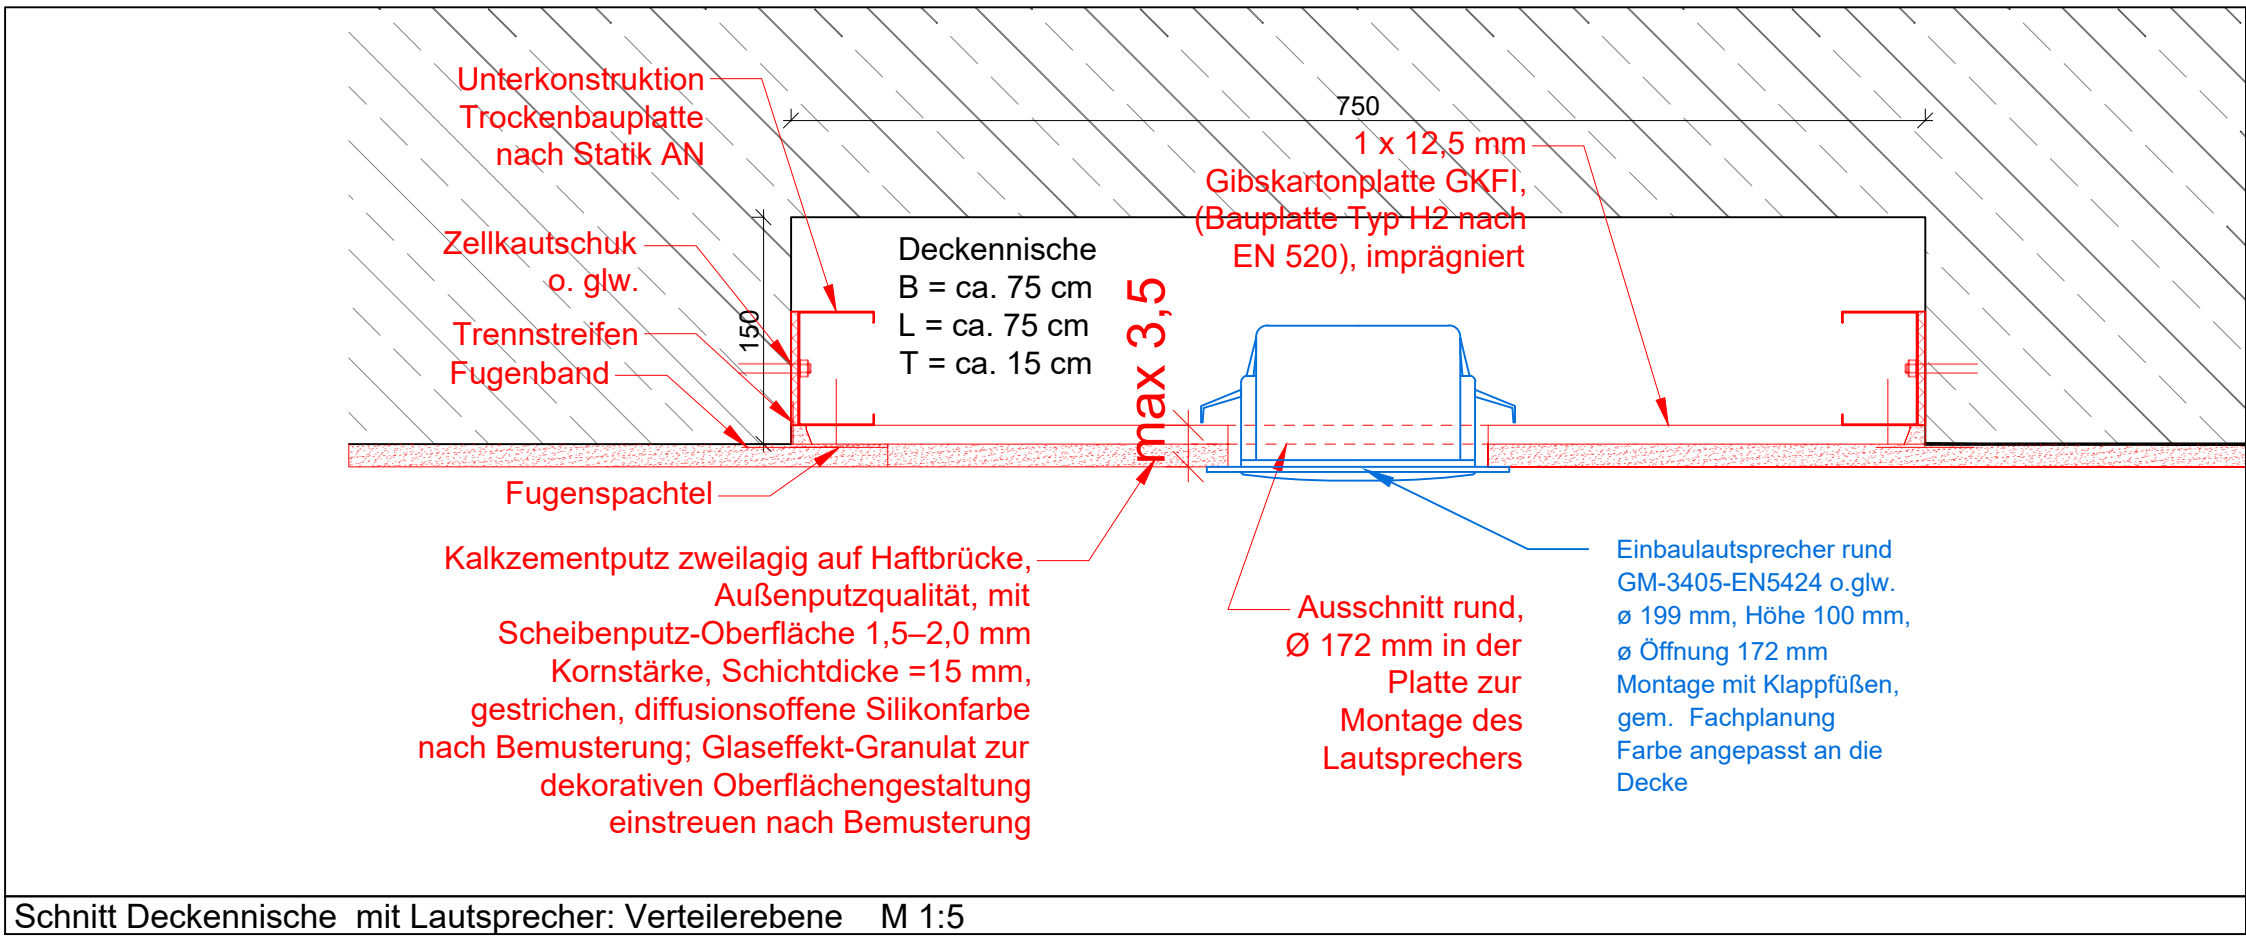

Index	Art der Änderung		Datum	Gezeich.	Geprüft
Bauherr DB InfraGO AG Bahnhofmanagement München Bayerstraße 10a, 80335 München					
Bauherrnvertretung / Projektleitung DB InfraGO AG Bauausführung Bayern - Süd / München Goethestr. 4, 80336 München					
Bautechnischer Prüfer gemäß VV BAU bzw. Planprüfer gemäß VV BAU STE		Eisenbahn-Bundesamt (EBA)			
Projekt Zukunft Bahn - Revitalisierung uPva München S-Bahn Station München Marienplatz (MMP) Verteilerebene West (VTE West)					
Projekt-Nr. G.011701773/ G.011700042					
Planungsphase	Ausführungsplanung	Strecke	München Hbf - München Ost Pbf	Maßstab	1:5 / 1:20
Planbezeichnung/ Planinhalt	TH11 Trockenbaudeckennische	Strecken-Nr.	5550	Bearbeitung CAD	Name (Druckschrift) Datum
Planart	Ausführungsplanung	Stations-km	1,27	gez.	T. Hoffmann 10.12.25
Plannummer	A113_301000_B143.000_PDZ_UMP_U1_1306_-F	Bahnhofs-Nr.	4240	gepr.	M. Mungo 10.12.25
Planersteller	DB InfraGO AG Objektentwicklung und Planung, VISO Washingtonplatz 2, 10557 Berlin	Bauvorlageberechtigter (BVB) gemäß VV BAU / VV BAU-STE Freigabe der Ausführungsunterlagen gemäß Freigabebeschreiben vom _____ Freigabe			
Toni Hoffmann Name (Druckschrift) Datum Unterschrift		Anke Müller Name (Druckschrift) Datum Unterschrift			
Projektverantwortlicher als Vertreter der Eisenbahnen des Bundes (EdB)		Planersteller Name (Druckschrift) Datum Unterschrift			
Marina Perez Torroja Name (Druckschrift) Datum Unterschrift		Name (Druckschrift) Datum Unterschrift			
Die Übereinstimmung mit der Bauausführung wird bestätigt					
Auftragnehmer		Bauüberwacher Bahn (BÜB) gemäß VV BAU/VV BAU-STE			
Name (Druckschrift) Datum Unterschrift		Name (Druckschrift) Datum Unterschrift			