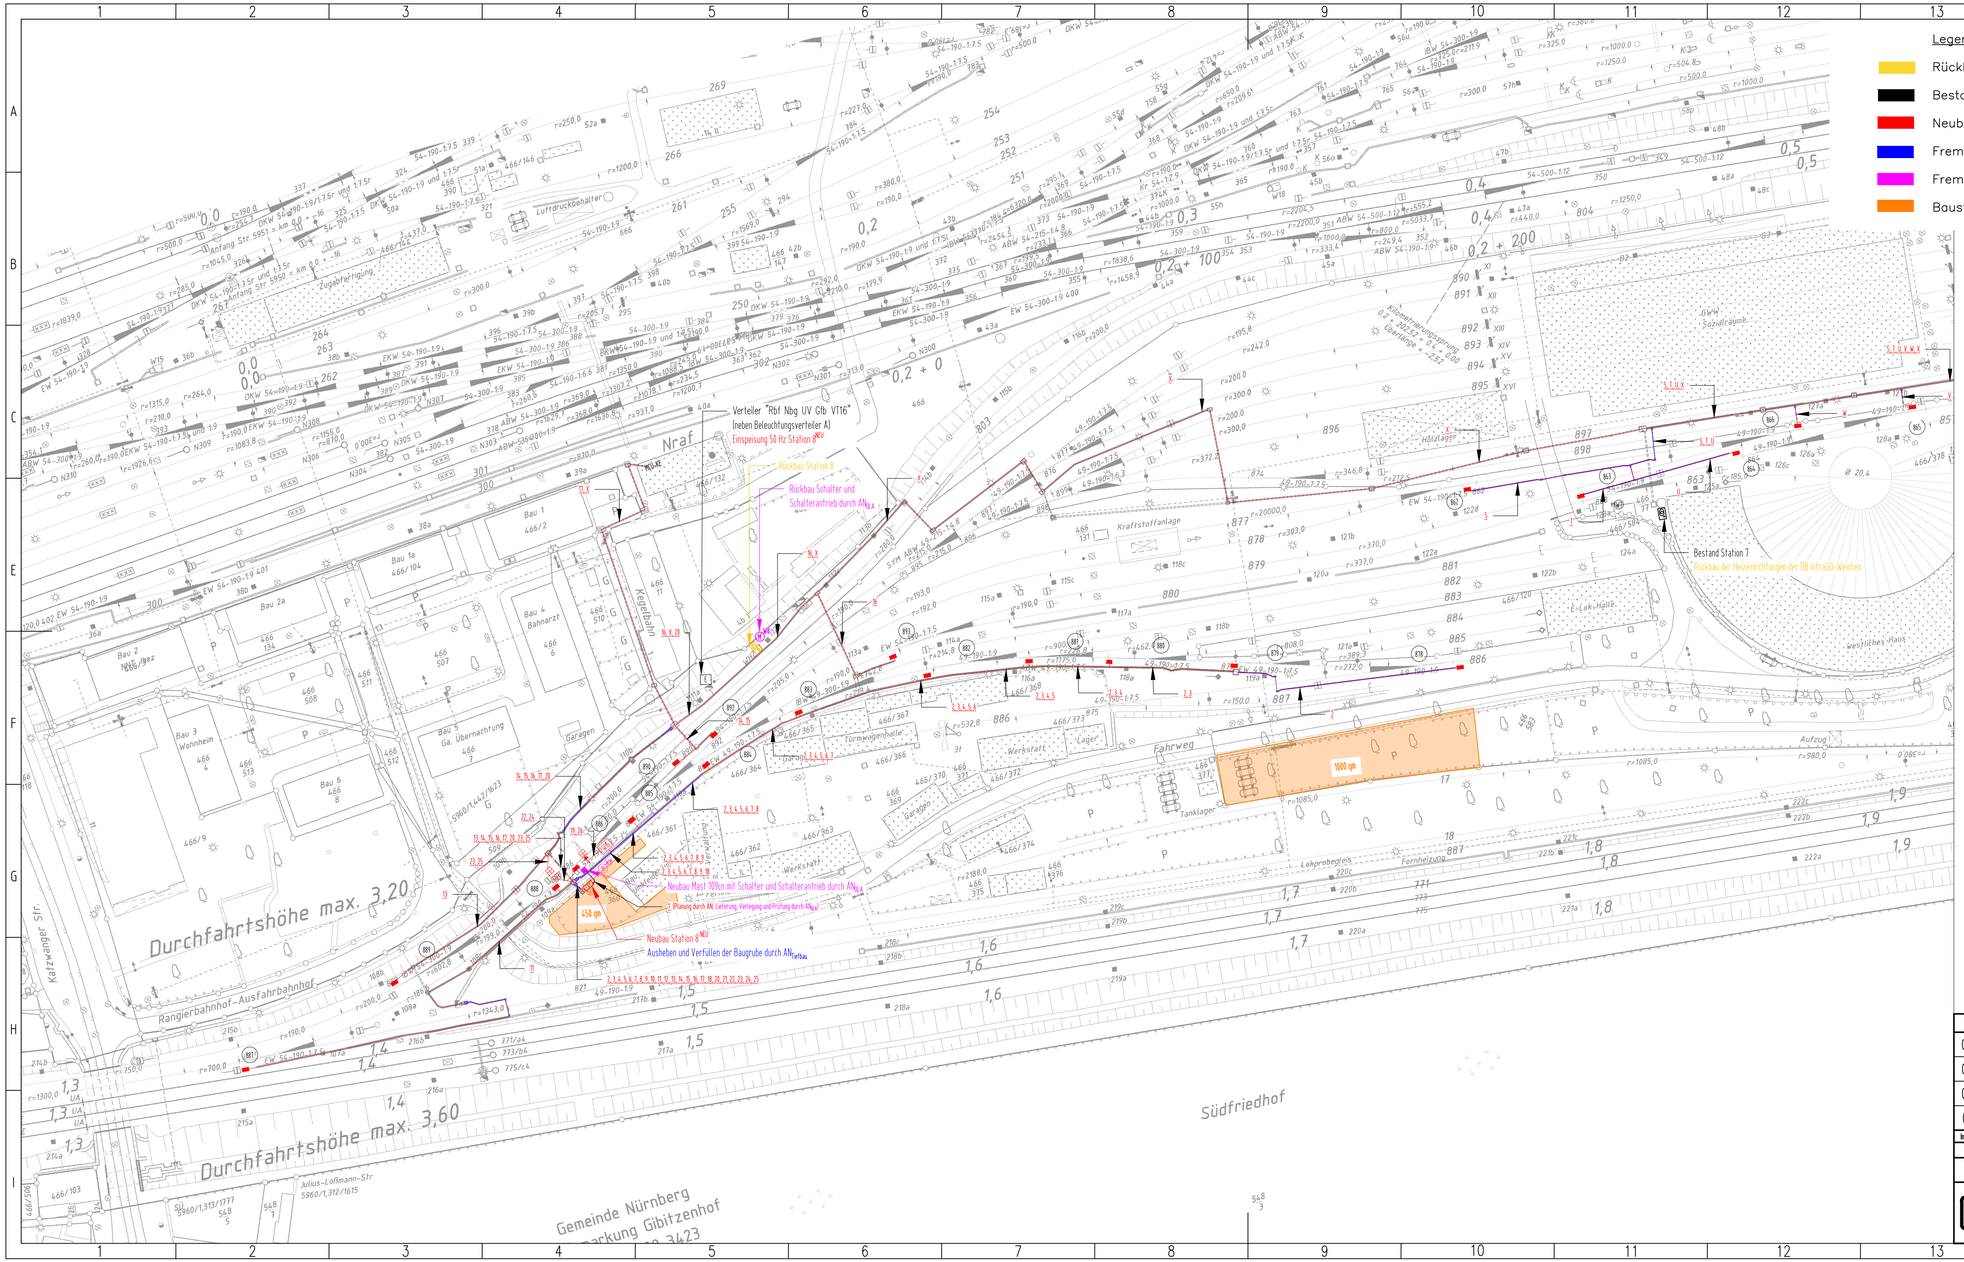

Legende

- Rückbau
- Bestand
- Neubau
- Fremdleistung durch $AN_{Tiefbau}$
- Fremdleistung durch AN_{OLA}
- Baustelleneinrichtungsflächen
- Anschlusskasten
- Verteilung
- serielle Fühlerstation
- Temperaturfühler
- Gleisanschluss
- Tiefenerder
- Trafo Weichenheizung
- Schalterantrieb
- Elektroanschluss

Ziffer	Kabelbezeichnung für EWHA 8
1	MS1: Trafo-Einspeisekabel (in Flexrohr)
2	BH/VH 878
3	BH/VH 879
4	BH/VH 880
5	BH/VH 881
6	BH/VH 882
7	BH/VH 883
8	BH/VH 884
9	BH/VH 885
10	BH/VH 886
11	BH/VH 887
12	BH/VH 888
13	BH/VH 889
14	BH/VH 890
15	BH/VH 892
16	BH/VH 893
17	DAT1: Datenfernübertragung
18	DAT2: Serielle Fühlerstation (SFS)
19	DAT3: Schienentemperaturfühler an W886
20	NS5: Einspeisung 50 Hz
21	NS0: Mastschalter
22	ERD1: Traforückleiter 1
23	ERD2: Traforückleiter 2
24	ERD3: Funktionserdungsleiter HES/HPAS 1
25	ERD4: Funktionserdungsleiter HES/HPAS 2
26	ERD11: Bahnerdung Fühlerstation

Index	Änderung	Bear.-Stat.	Gepr.-Stat.	Abnahm.-Stat.	Überr.-Stat.
04					
03					
02					
01	VU - Lageplan	Erhardt 29.05.26			

Beruhend auf:
DB Infrago AG
Region Süd
Netz Nürnberg
Sandstraße 39-43, 90443 Nürnberg

Ersatz für:
Ausgabe 1.2.
Datum 23.07.26

Ersatz durch:

1:1000	Erstellt	29.05.2026	Erhardt
E	Geprüft		
	Freigegeben		
	Datum	Name	
	de	m	

DB Infrago AG
Region Süd
Fachplanung
E/M

Vergabeunterlagen - Lageplan W8

G. 0161177948: Erneuerung WHZ-Stationen
8+22 (23) im Bf Nürnberg Rbf

Nur für die Ausschreibung gültig.
Anlage 3.3.1

Index 1 | Blatt 1-