Das Urheberrecht liegt bei der DB Netz AG
- Original -

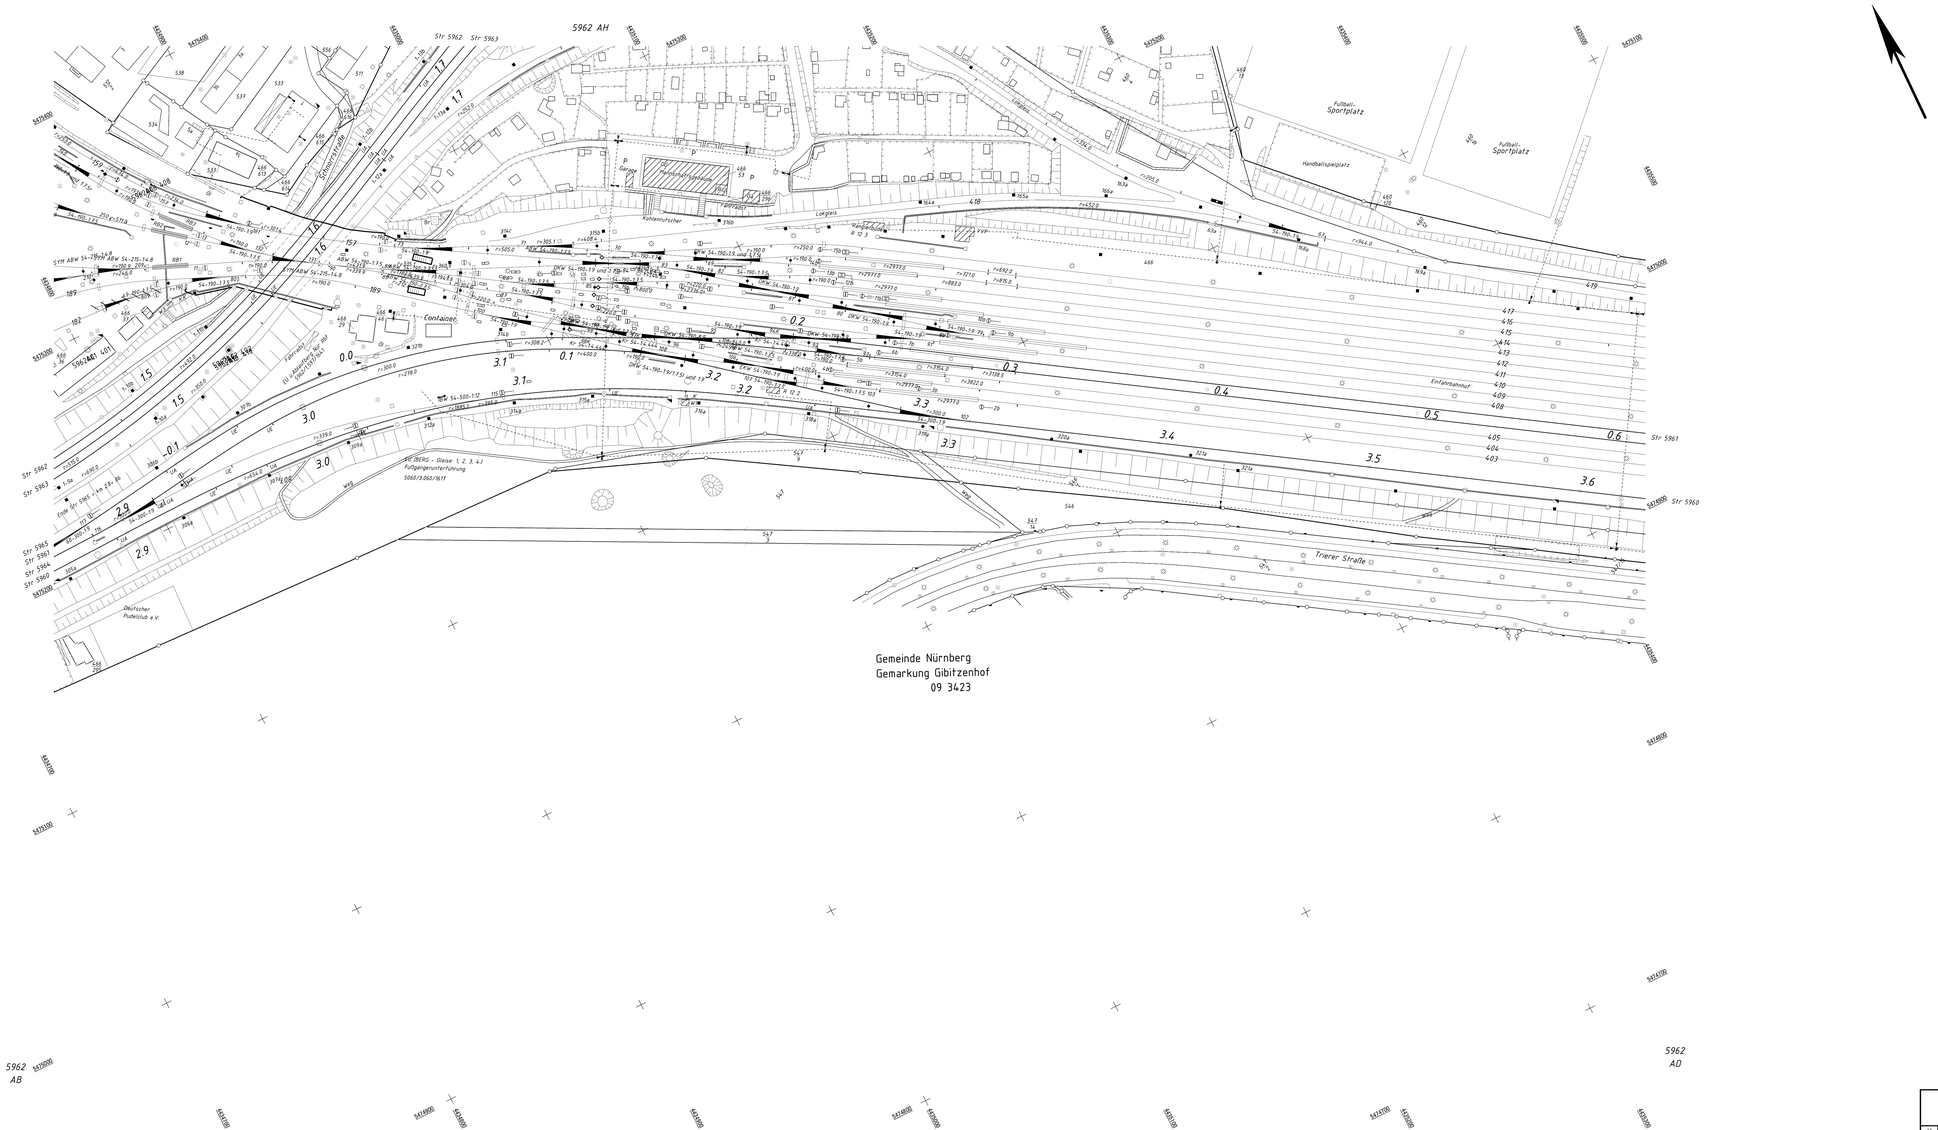

Gemeinde Nürnberg
Gemarkung Gibitzenhof
09 3423

Zur Wahrung der Urheberrechte ist eine Weitergabe an andere Nutzer nicht statthaft

2245011361	DB NETZE Region Süd RD-SÜDBGOOSTSCHEANWIZUM	lvl 5962 AC

AC	GT W201.132 . 209.218	13.06.2022	FRA		Datum	Name	Str 5962 Nürnberg Rbf - Outzenhöch
AB	GT W181 . 0153 . 159 WF	23.06.2022	FRA	Bearb.	2.2022	mei	km 7.6 + 63 .. km 7.7 + 35
AA	GT D 431+478 W69-106	16.02.2022	FRA	Gepr.		mei	Str 5960 km 2.8 + 87 .. km 3.6 + 37
Z	Referenzfasch	15.01.2019	M	Norm	19.08.2022		Str 5961 km -0.7 + 70 .. km 0.6 + 08
Y	Neubau Wfs-Station	08.11.2018	gg	Maßstab 1:500			Str 5962 km 1.4 + 40 .. km 1.7 + 27
X	WF W201.902.344 - 366	21.01.2018	M				Str 5964,5965
W	GT D 431+431 A41	21.01.2018	M				Bl.nr. 4
V	GT D 255.963.195	21.01.2018	M			Bf Nürnberg Rbf	D 80
Kurz	Änderung	Datum	Name	Unger		DB-AEF	B

"Urheberschutz" -
alle Nutzungsrechte bei der DB Netz AG