


Querprofil 004
km 2,3+35,7

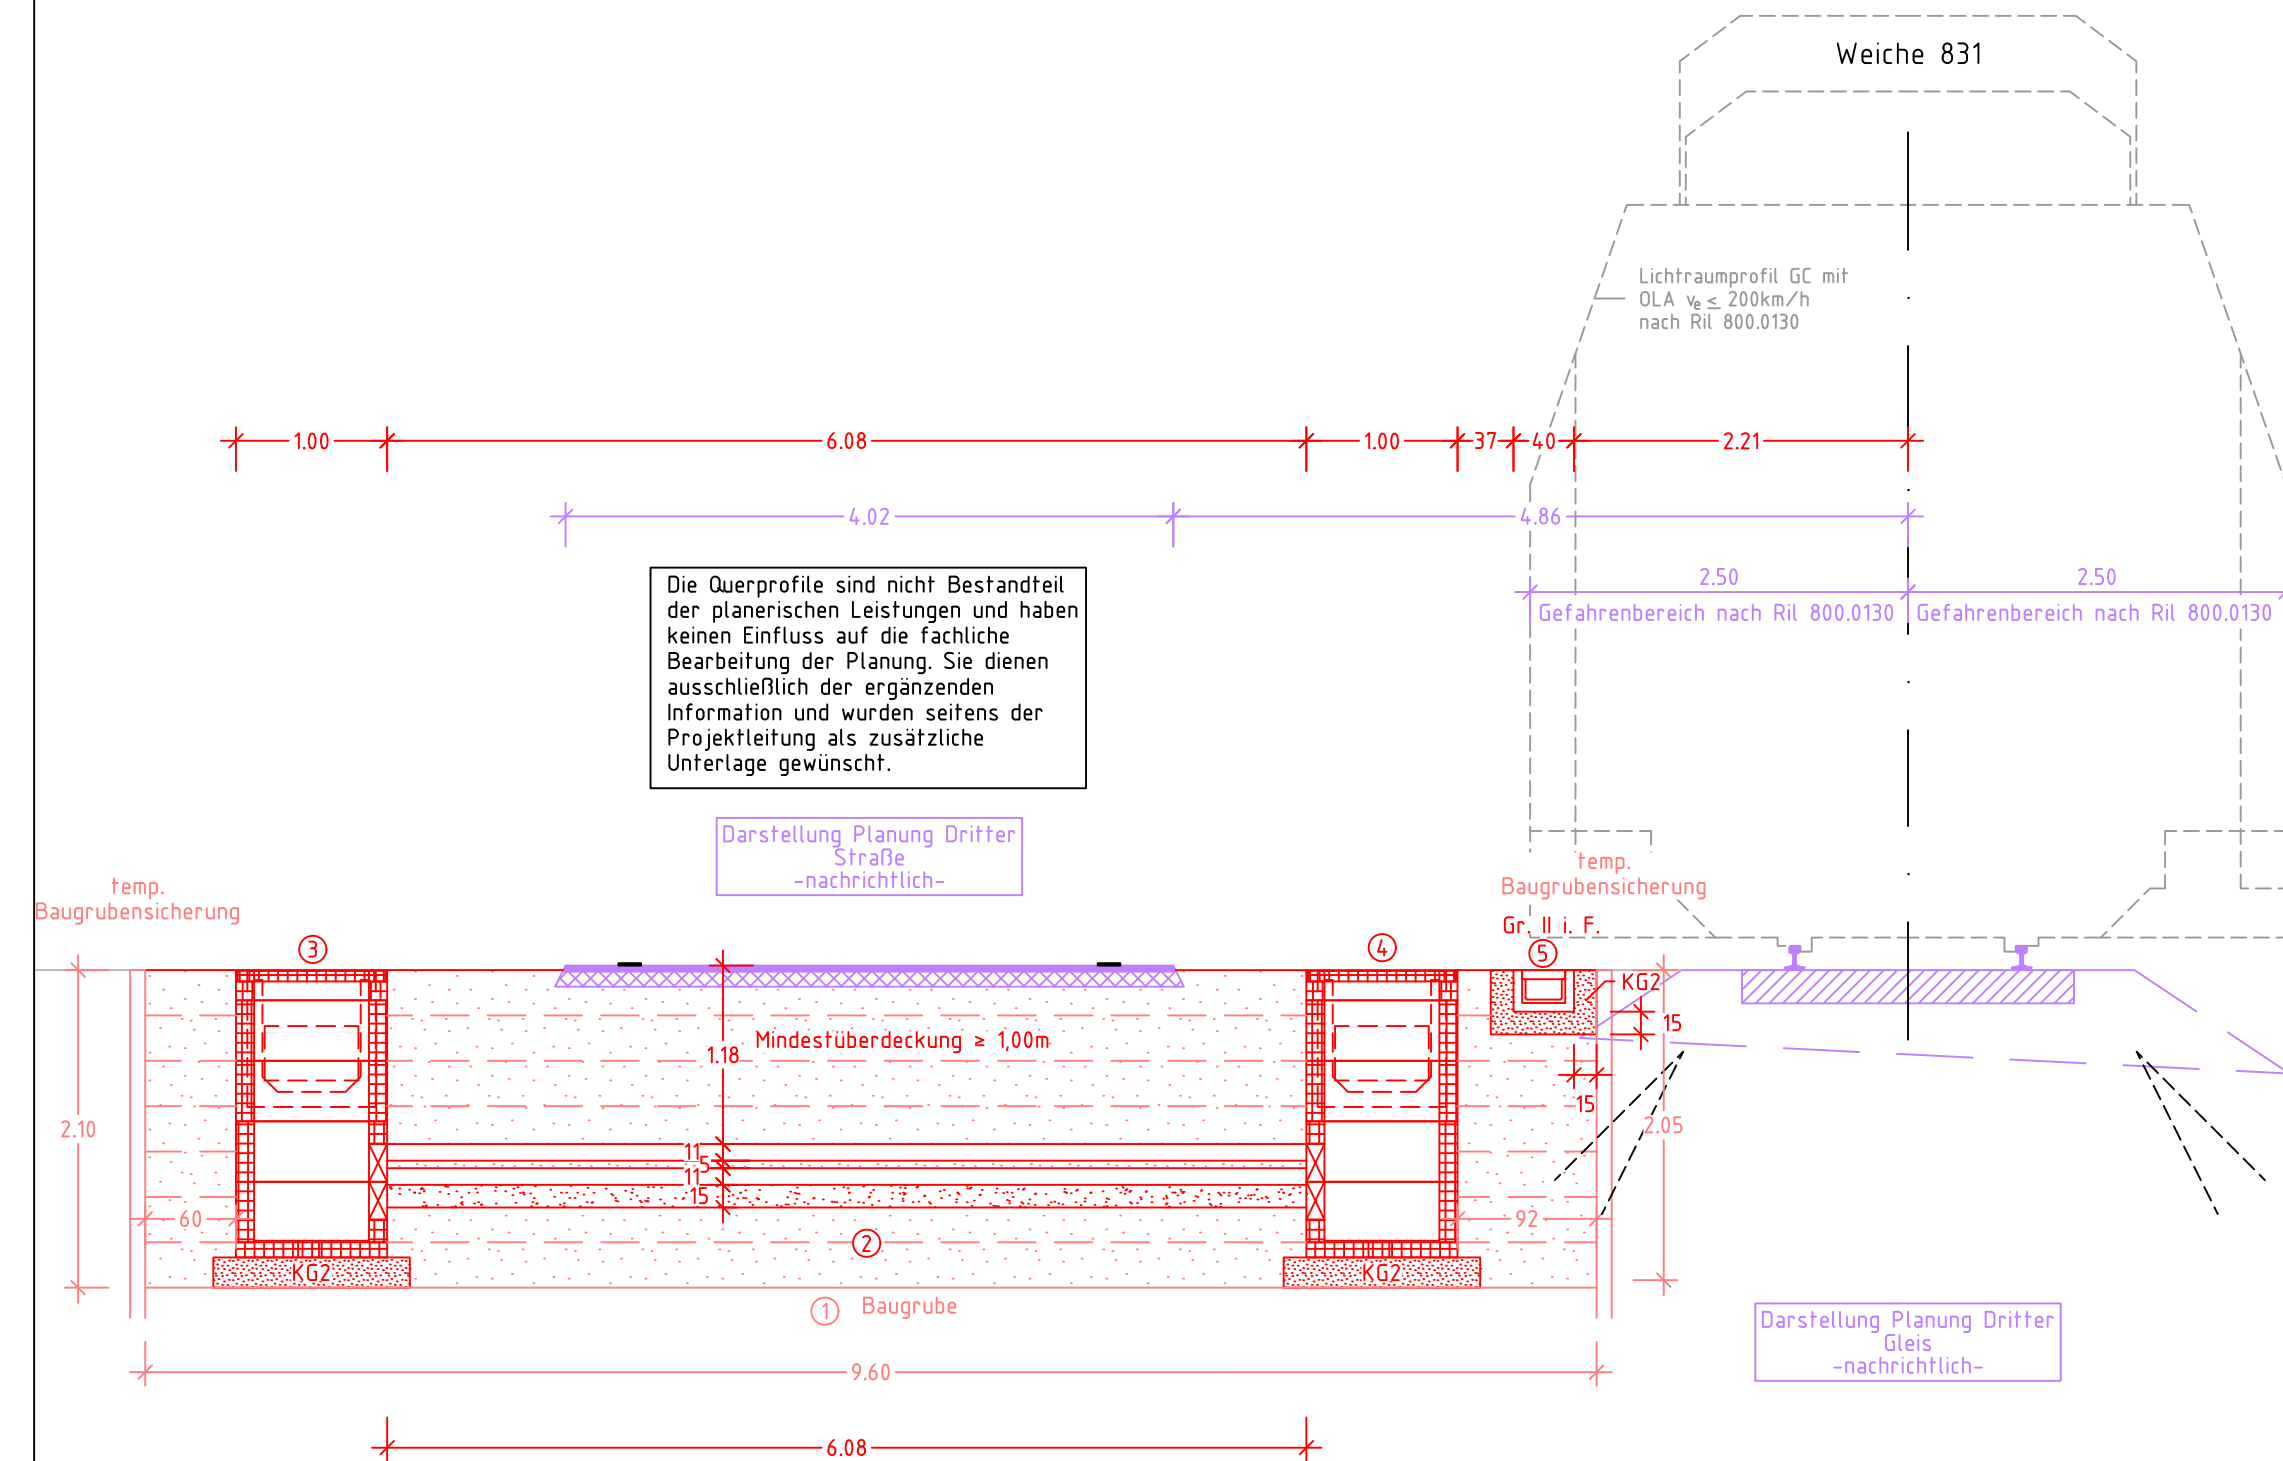

- ① Baugrubengraben nach DIN 4124 mittels Verbaue herstellen.
 Auffüllung mit körnigen ungebundenen Baustoffen gem.
 Ril 836 aus GW, Gl, SW, SI in Lagen $\leq 30\text{ cm}$ einbauen
 mit $\text{Dpr}=0,97$ verdichten,
 Herstellung eines regelkonformen Querschnitts,
 Anpassung an den Bestand vor und nach der Baugrube.
- ② 2x2 (4x) PE-HD DN 110x6,3mm (SDR 17,6)
 Rohrstaband untereinander $\geq 5\text{ cm}$, Abstand Rohr zu
 Außenkante $\geq 10\text{ cm}$. Oberkante der Querung als Dachprofil
 ausbilden. Auflager aus 15cm Kiessand.
 $L = 6,0\text{ m}$
 Mindeüberdeckung gem. Ril 836.4502 $\geq 1,50\text{ m}$
 Einbau in offener Bauweise
- ③ Kabelaufbauschacht Größe V
 Ausführung IV – Schachtabdeckung mit Einstiegsöffnung 1400x700,
 Lichtes Maß 1410x760 mm, einschl. Steigeisen,
 1x Schachtanschlussbausatz Typ II
- | | |
|--|----------------|
| Oberrahmen Bkl. D mit Winkelstahlrahmen | |
| mit Entlüftung | Gr. V 1x 200mm |
| Zwischenrahmen mit Sollbruchstelle unten | Gr. V 1x 400mm |
| Zwischenrahmen mit Sollbruchstelle oben | Gr. V 1x 400mm |
| Zwischenrahmen mit Sollbruchstelle unten | Gr. V 1x 400mm |
| Zwischenrahmen mit Sollbruchstelle oben | Gr. V 1x 400mm |
| Bodenwanne mit Sickerloch | Gr. V 1x 100mm |
| Gesamtaufbau: | 1900mm |
- ④ Kabelaufbauschacht Größe V
 Ausführung IV – Schachtabdeckung mit Einstiegsöffnung 1400x700,
 Lichtes Maß 1410x760 mm, einschl. Steigeisen,
 2x Schachtanschlussbausatz Typ II
- | | |
|--|----------------|
| Oberrahmen Bkl. D mit Winkelstahlrahmen | |
| mit Entlüftung | Gr. V 1x 200mm |
| Zwischenrahmen mit Sollbruchstelle unten | Gr. V 1x 400mm |
| Zwischenrahmen mit Sollbruchstelle oben | Gr. V 1x 400mm |
| Zwischenrahmen mit Sollbruchstelle unten | Gr. V 1x 400mm |
| Zwischenrahmen mit Sollbruchstelle oben | Gr. V 1x 400mm |
| Bodenwanne mit Sickerloch | Gr. V 1x 100mm |
| Gesamtaufbau: | 1900mm |
- ⑤ Kabelkanal Gr. II i. F. ebenbündig, rundum auf einer
 ggf. gebeeinten und verdichteten Bettung aus
 Korngemisch KG2, d = 15 cm, einbauen

Umfahrungen gem. örtlicher Gegebenheiten herstellen,
Umfahrungswinkel = 15° o. 30° .

Die Darstellung des Bestandes ist nachträglich. Alle Angaben sind vor Ort zu prüfen.

Nicht erforderliche Bestandskabel sind vor der Installation der neuen Leitungen fachgerecht aus den Querungen sowie den Kabelkanälen zu demontieren und zu entfernen.

