22401170 61 V03 / 16NF / 40 / TP:NNR-A-LSA-NRAF / 5962/0.0.1.0

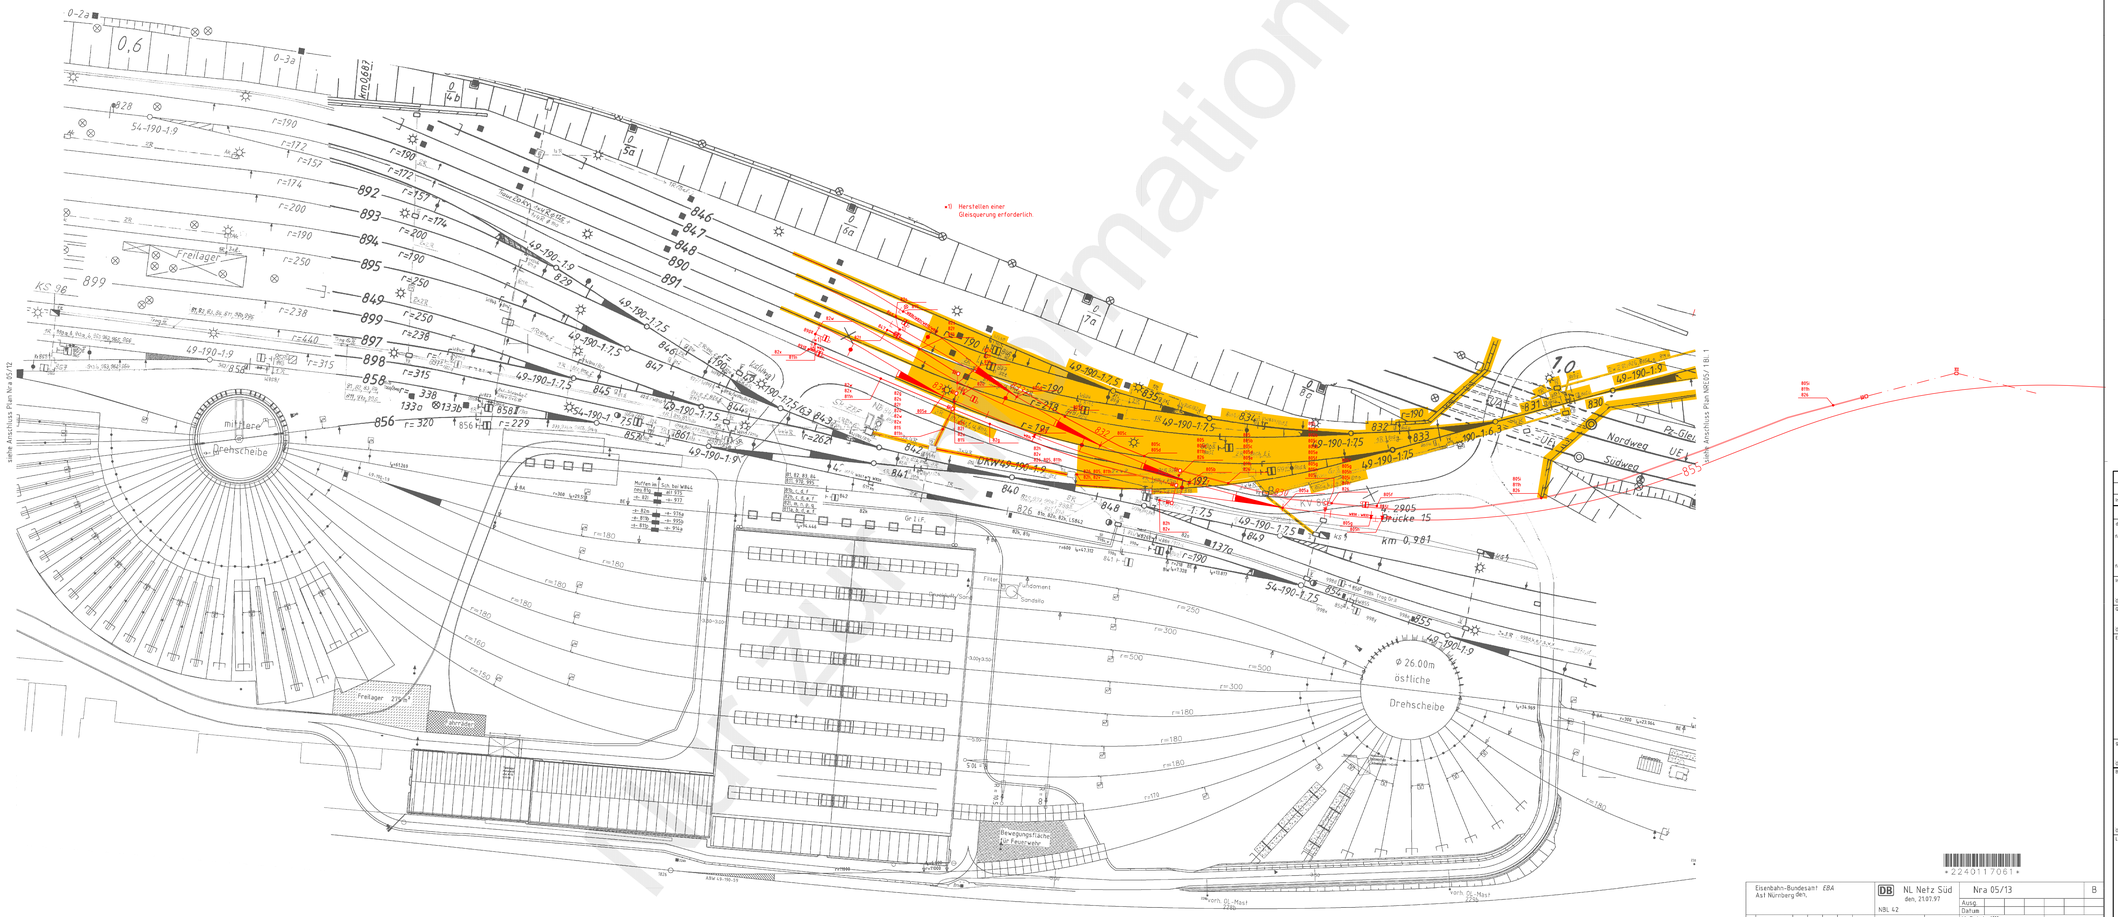

Nur zur Information

01	Erneuerung Eisenbahnüberführung KrBW km 0,980 – V2	Andreas Winter	08.01.2024
Index	Änderungen bzw. Ergänzungen	Name	Datum

Prüfvermerke

die Übereinstimmung der Zeichnung mit der Ausführung bestätigt:

für den Auftragnehmer:
Ort, Datum, Name in Druckbuchstaben,Unterschrift

für die DB ...
Ort, Datum, Name in Druckbuchstaben,Unterschrift

Interoperabilität geprüft (benannte Stelle), Name

Ort, Datum, Name in Druckbuchstaben,Unterschrift geprüft

Qualitätssicherung

Ort, Datum, Name in Druckbuchstaben,Unterschrift geprüft

Eisenbahn-Bundesamt

gleichgestellt mit Prüfexemplaren geprüft/genehmigt

Ort, Datum, Name in Druckbuchstaben,Unterschrift

Freigabe zur ..... Prüfung

Ort, Datum, Name in Druckbuchstaben,Unterschrift
Prüfingenieur

DB NETZE
Freigabe der Ausführungsunterlagen
:: mit Regelungen durch den BVB ...
Freigabe-Nr.:

Ort, Datum, Name in Druckbuchstaben,Unterschrift

Genehmigung zur Bauausführung

Ort, Datum, Name in Druckbuchstaben,Unterschrift

Bauherr: DB NETZE
Ort, Datum, Unterschrift

Projektleitung
Ort, Datum, Unterschrift

Planung
LST Logistik GmbH
Kreuzweg 1a
21376 Salzhausen
Tel.: +49 (0)151/544 651 26

Salzhausen, 08.01.24, gez. Winter
Ort, Datum, Unterschrift

Auftragnehmer (AN)
Fehlende oder ungültige Referenz
Datei: ...\L\L\L\L\L\L\ Desktop\Kram\Ajpd
Plan: 1
Ort, Datum, Unterschrift

Lageskizze (unmaßstäblich)

Projektnummer DB:

BIM-Datenordnerno.: (-)

Planzeichen: Nr.s 05/13

Planart: LST

Höhen- und Koordinatensystem

Einwirkungen (Lastmodell)

Einwurfsgeschwindigkeit

Barcodenummer: *2240111061*

Kilometer: 0,980

Erneuerungsnummer: 5|9|6|2|*|0|0|0|0|_|9|8|0|*|3|4|4|1|0|0

BW-Kennziffer: 5641

Strecke: 5962 Streckenabschnitt:

1:500 | Erstellt: 08.01.2024 A. Winter | Geprüft: | Freigegeben: | Datum | Name

B

Erneuerung Eisenbahnüberführung KrBW km 0,980
(Ersatzneubau EÜ (KrBW) km 1,035)
Eisenbahnüberführung
Kabelageplan

da

EP-LST | 03+

Eisenbahn-Bundesamt EBA
Ast Nürnberg Bfh.

DB NL Nefz Süd
den, 21.07.97
NBL 42

Nra 05/13 | B

Ausg.
Datum
Maßstab 1:500

Grundschaftung | Ausg. | Datum

	Datum	Name
Bearb:	-	Schreiter
Gepr.:	-	
Gez.:	01.97	Ernst
Über.:		

Signalanlagen
Bf.Nürnberg Rbf,Abf Wärter BW
Kabellageplan

Blatt
Bl.

Nr.	Änderung	Bear.	Gepr.	Datum	Name	Über./Dat.	Ursspr.	Ers. f.	Ers. d.
1	Neubau TS Service	Jap	Müller	16.01.15	Wolf	Weidinger 8/15			