


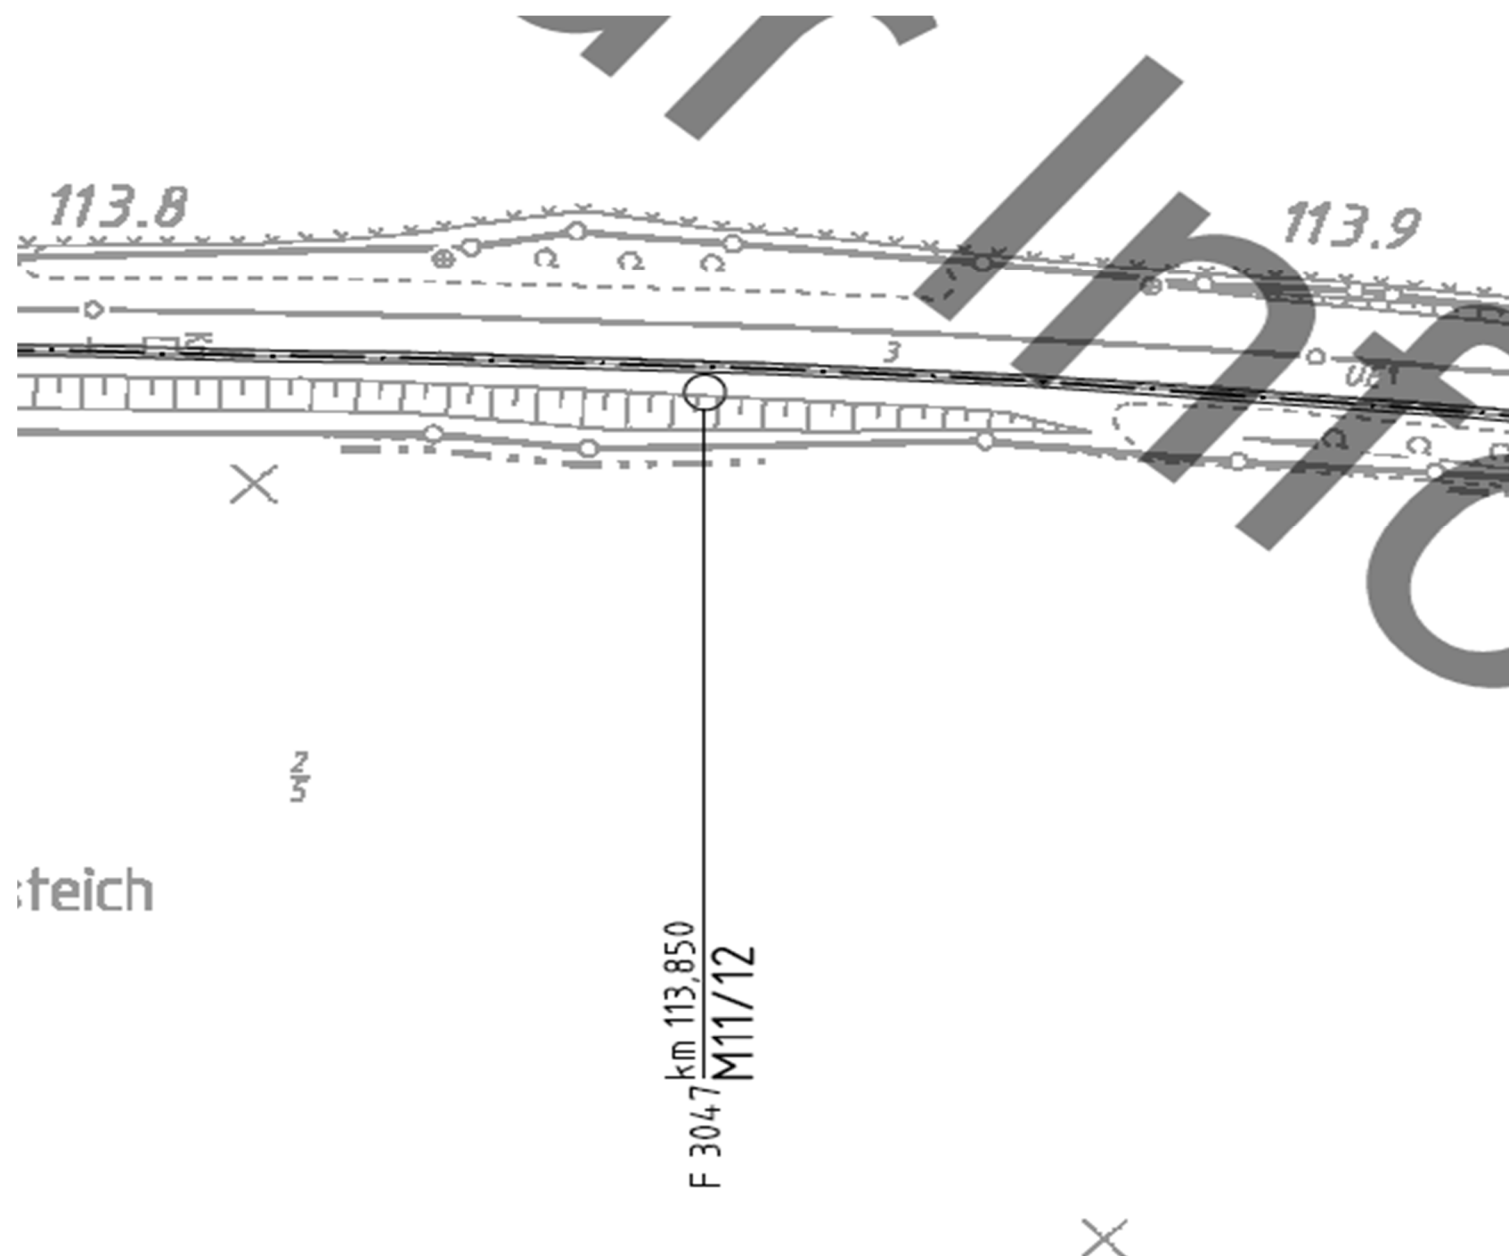

| Legende |                                                                        |
|---------|------------------------------------------------------------------------|
|         | Kabel in Erdverlegung                                                  |
|         | Kabel in Trogverlegung                                                 |
|         | Kabel in Rohrverlegung                                                 |
|         | Luftkabel                                                              |
|         | Schienenfußkabel                                                       |
|         | Muffenbausatz                                                          |
|         | Mehrlängenbausatz                                                      |
|         | Kabelreserve                                                           |
|         | Kabelschacht                                                           |
|         | Kabelmerkstein                                                         |
|         | Kabelmarker                                                            |
|         | Muffe                                                                  |
|         | Abzweigmuffe / Verbindungsabzweigmuffe                                 |
|         | Kondensatormuffe                                                       |
|         | Pupinspule / Ergänzungsnetzwerk                                        |
|         | Fehlermuffe / Regeneratormuffe                                         |
|         | Glasfasermuffe in FIST-Technik mit vorbereiteten Abzweig / mit Abzweig |

| 03       |           |               |                             |                  |               |            |
|----------|-----------|---------------|-----------------------------|------------------|---------------|------------|
| 02       | F3047     | Cu-Kabel 8"   | Bad Segeberg - Bad Oldesloe | B                | X             | DB Netz AG |
| 01       | F6037     | LWL-Kabel 24' | Bad Segeberg - Bad Oldesloe | B                | X             | DB Netz AG |
| lfd. Nr. | Kabel-Nr. | Kabeltyp      | Kabelstrecke                | Planungs-zustand | Sicht-barkeit | Betreiber  |

|                                                           |                 |                                                     |                |
|-----------------------------------------------------------|-----------------|-----------------------------------------------------|----------------|
| 03 Teilerneuerung F 3047 und F 6037                       |                 | Tklk                                                | DB Intern      |
| 02 Erneuerung BÜ Seefeld, Fresenburg I + II und Poggensee |                 | {1357010023} B                                      |                |
| 01 Neubau F 3047                                          |                 |                                                     |                |
|                                                           |                 | 297x1189                                            |                |
|                                                           |                 | AutoCAD-Zeichnung                                   |                |
| 04                                                        |                 |                                                     |                |
| 03                                                        | Neubau          | Bruder Hackbarth Bruder Bruder                      |                |
|                                                           |                 | 16.06.17 27.06.17 08.05.18 01.06.18                 |                |
| 02                                                        | Erneuerung BÜ's | PassauT Bruder Schwanlusch PassauT                  |                |
|                                                           |                 | 09.12.2010 09.12.2010 18.05.2011 04.11.2011         |                |
| 01                                                        | F 3047          | Bruder Schwanlusch Neumann                          |                |
|                                                           |                 | 09.08.10 06.09.10 12.04.11                          |                |
| Index                                                     | Änderung        | Bearb. / Datum                                      | Gepr. / Datum  |
|                                                           |                 | Abnah. / Datum                                      | Übnah. / Datum |
| 1:1000                                                    |                 | Erstellt:                                           | 09.08.10       |
|                                                           |                 | Geprüft:                                            | 12.08.10       |
|                                                           |                 | Freigegeben:                                        |                |
| Planerstellung:                                           |                 | Datum                                               | Name           |
|                                                           |                 | de                                                  | mm             |
| DB                                                        |                 | DB NETZE                                            |                |
| DB Kommunikationstechnik GmbH                             |                 | DB Netz AG                                          |                |
|                                                           |                 | Regionalbereich: Nord                               |                |
|                                                           |                 | Ersatz für:                                         |                |
|                                                           |                 | Ersatz durch:                                       |                |
|                                                           |                 | 1043_01_/01_113,359-114,031                         |                |
|                                                           |                 | Plannummer                                          |                |
| Lageplan Tk                                               |                 | 1043 Neumünster - Bad Oldesloe km 113,359 - 114,031 |                |
|                                                           |                 |                                                     |                |
|                                                           |                 | 03 1                                                |                |