

Legende:			
Bestand		Stromkabel (Mittelspannung), erdverl. (Bezeichnung: NA2XS(F)2Y 3x1x150)	 Kabel
Planung		Kabel Telekom	 Kabel
Grundstücksgrenze		Kabel Vodafone VDG Kabel in Rohrtrasse der DTAG	 Kabel
Zaun		Kabel unbekannt, Ø 2cm	 Kabel
Baubereich		Kabel in Kabeltrög, erdverl. (Cu-Kabel 8, LWL-Kabel 24, LST-Kabel)	 Kabel
Baustelleneinrichtungsfläche			
Baustraße		Start- und Zielschacht	


Grundriss
M1:1000



Abstand zwischen Grundrissen ca. 200m

Grundriss


M1:1000

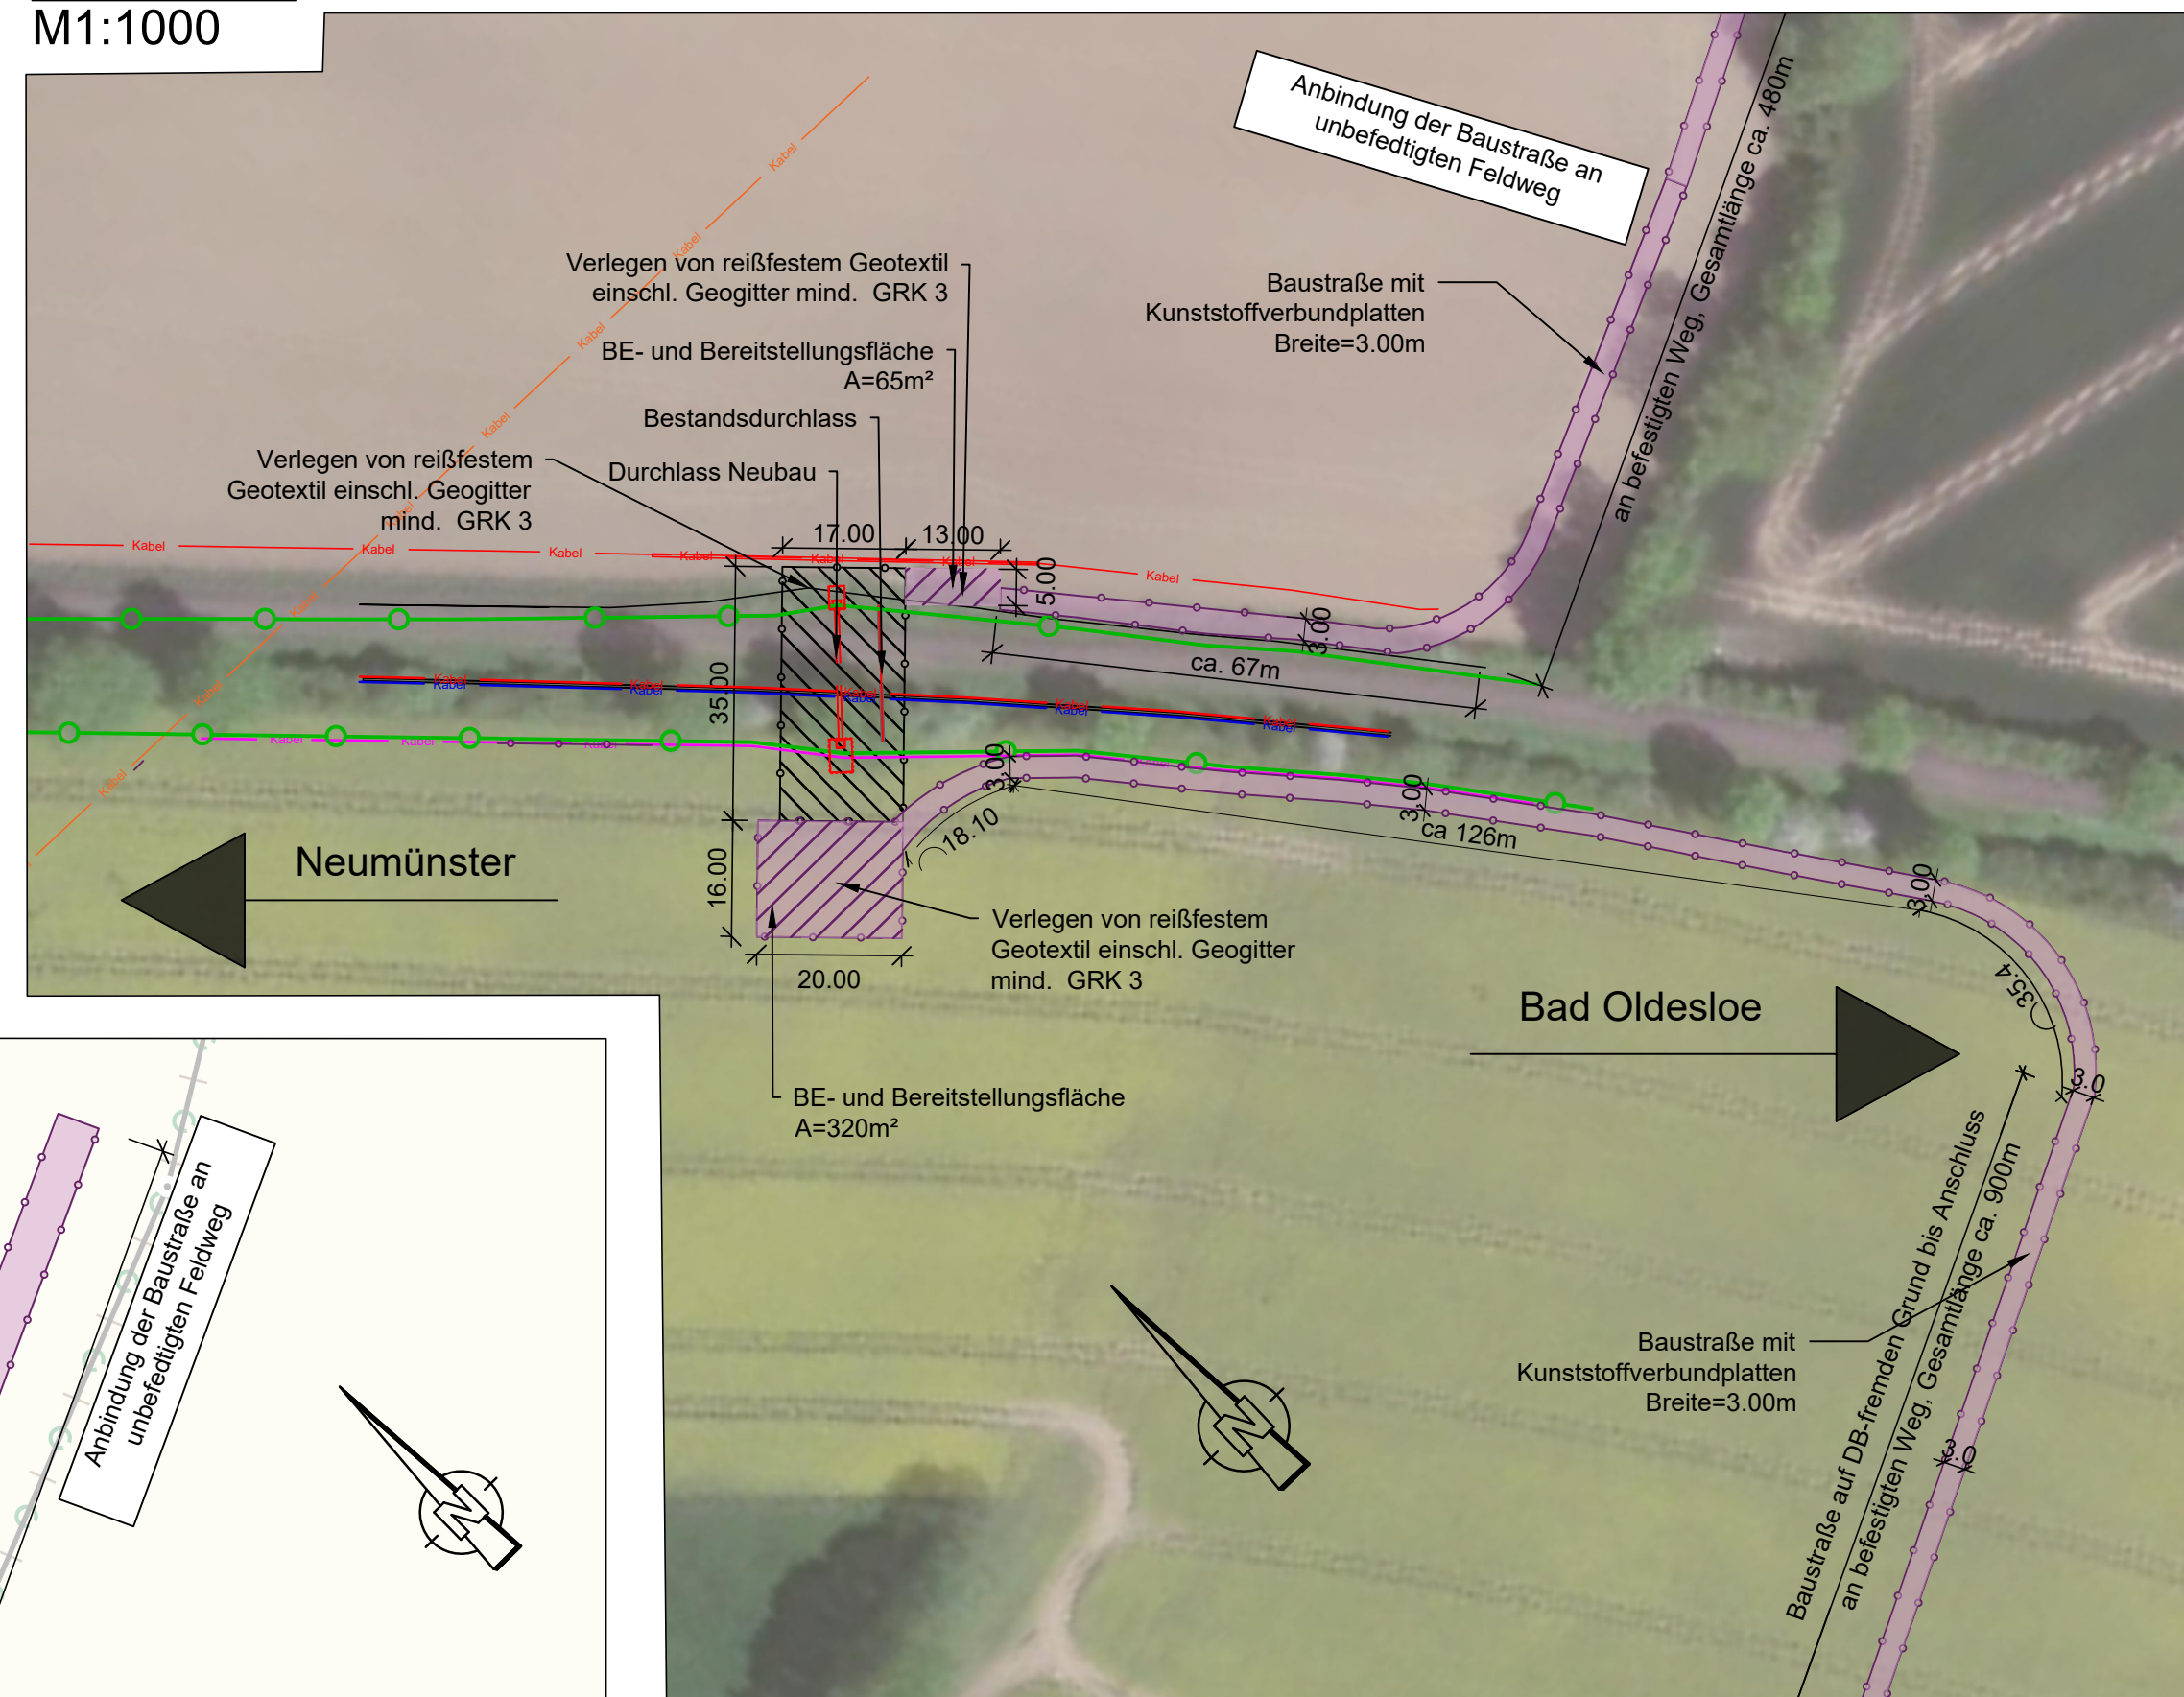

Abstand zwischen Grundrissen ca. 500m

Grundriss

M1:500

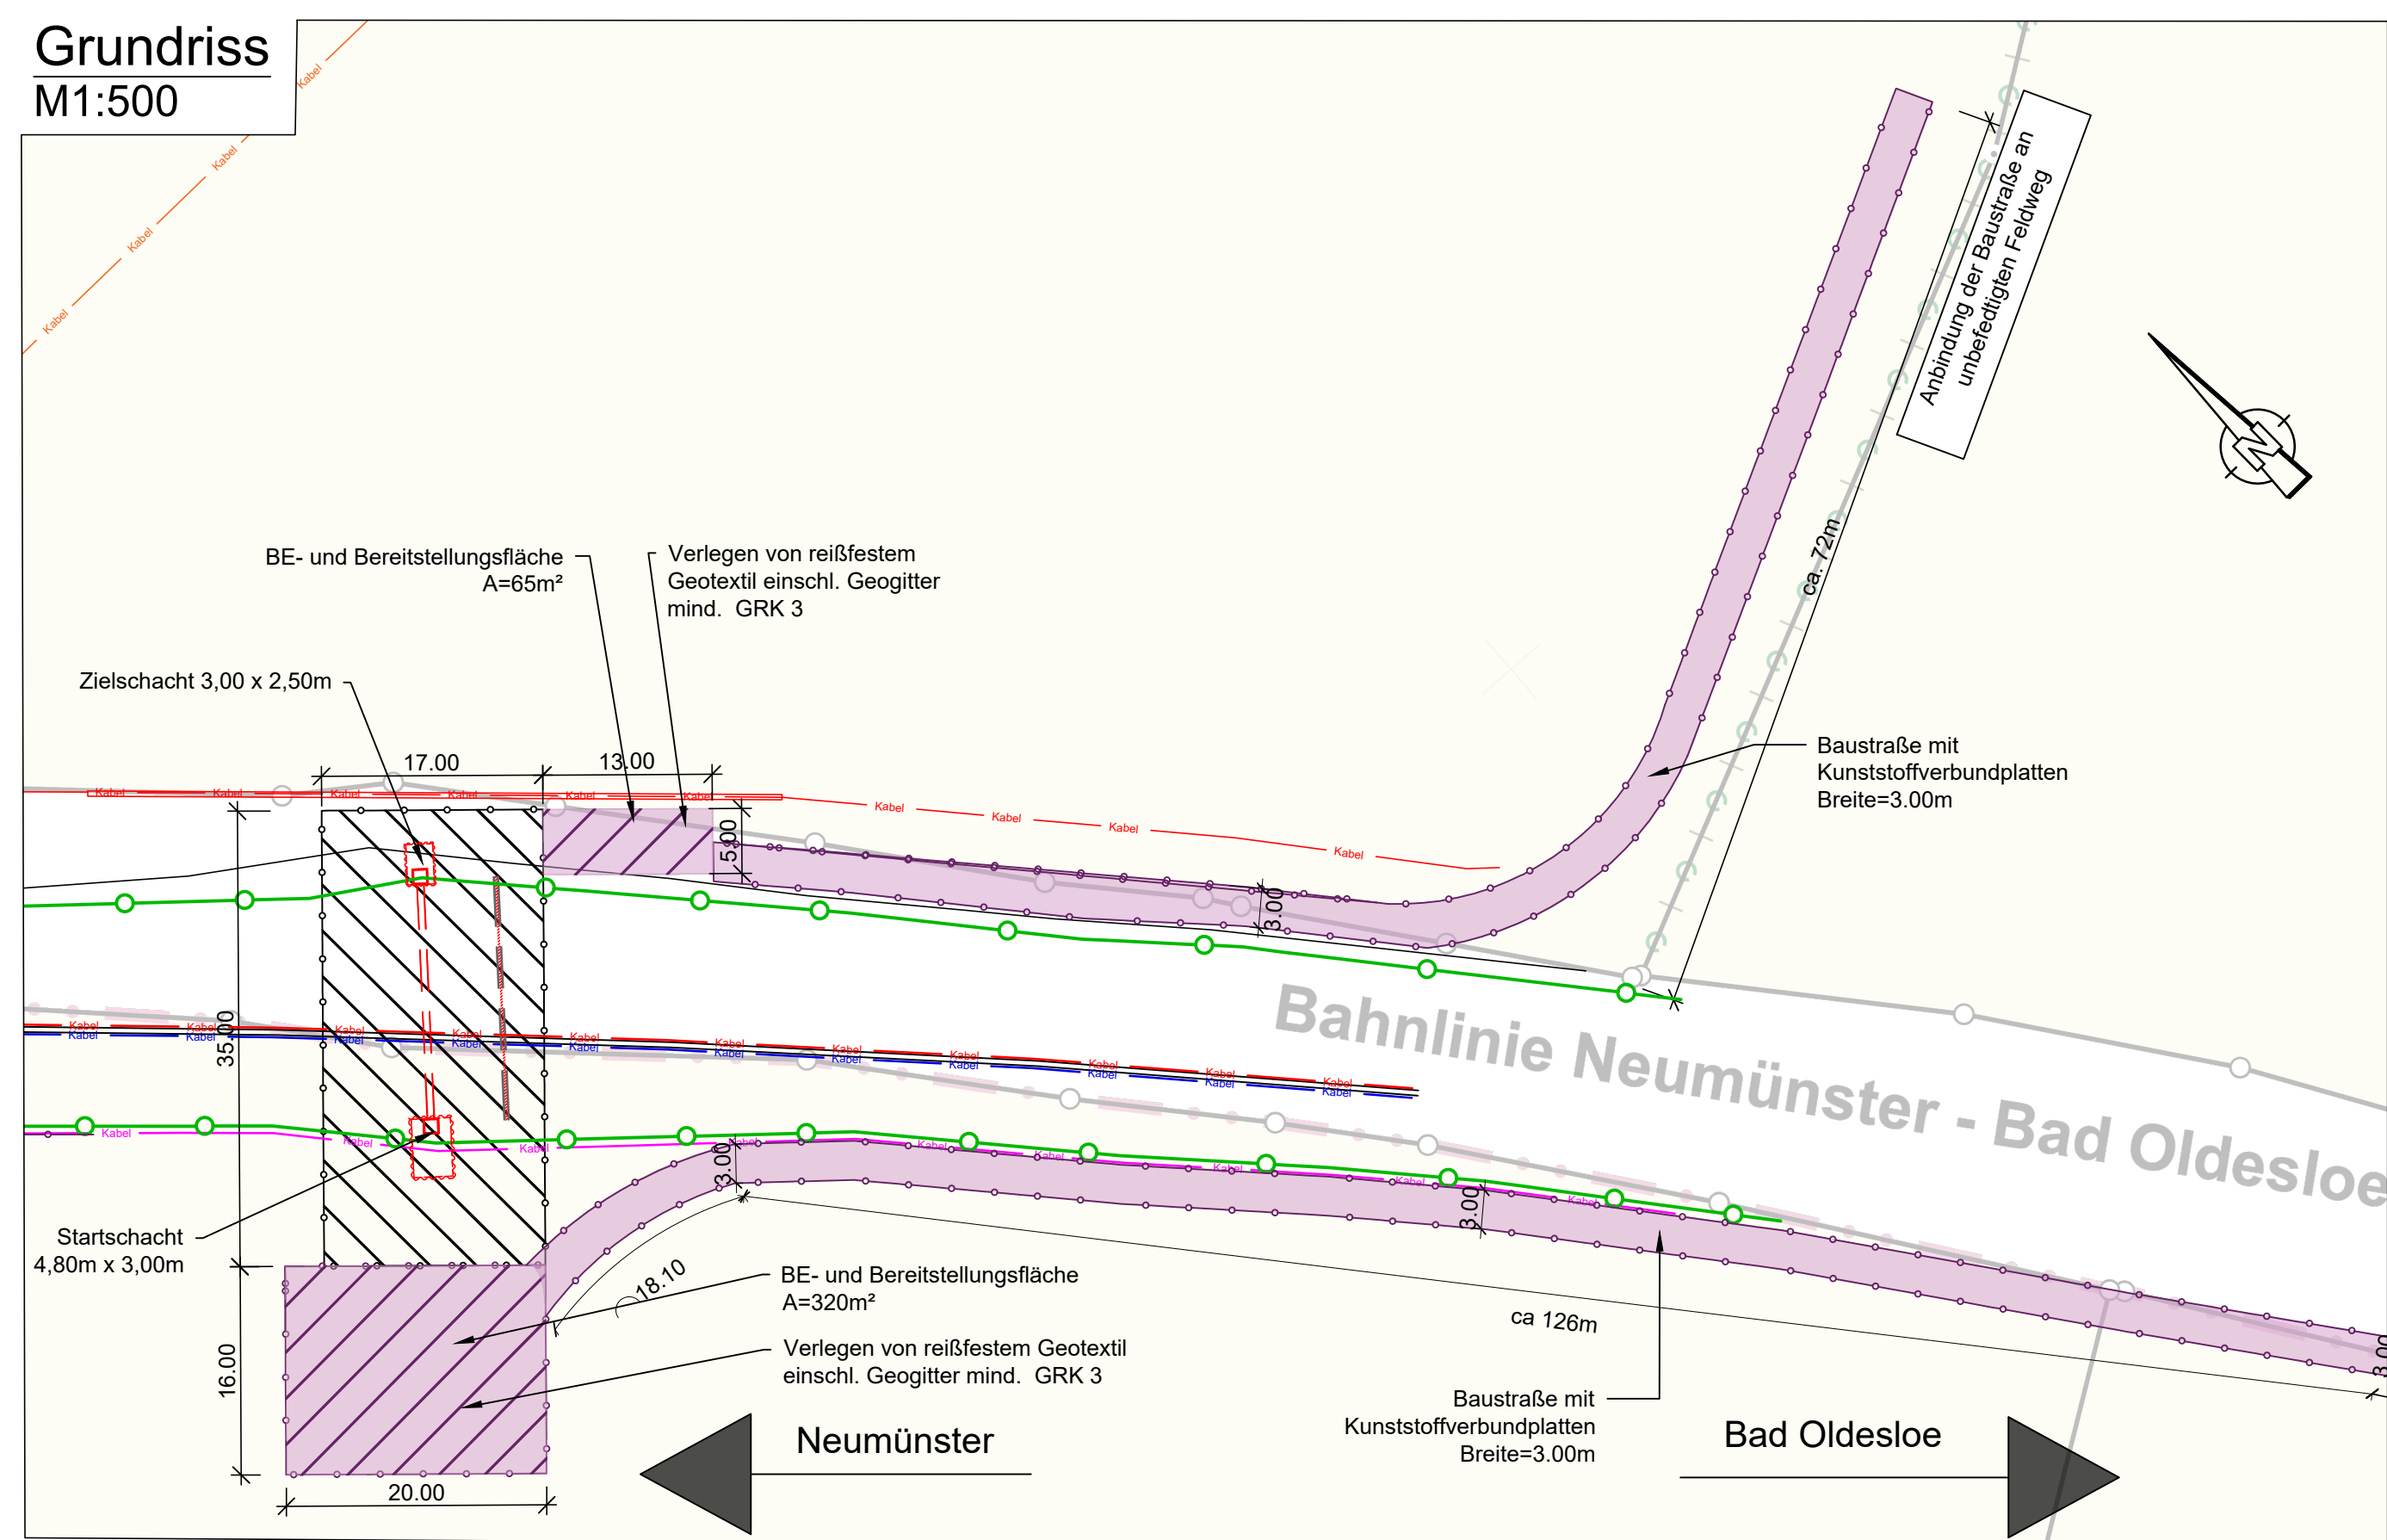

2	Anpassungen LPH 3 gemäß Anmerkungen Projektbeteiligter	Sck	06.2026
1	Anpassungen LPH 3 gemäß Anmerkungen Projektbeteiligter	StA	03.2026
0	Erste Planeneinrichtung LPH 3	Sck	10.2025
Index:	Änderungen bzw. Ergänzungen	Name:	Datum:

Prüfvermerke	
die Übereinstimmung der Zeichnung mit der Ausführung bestätigt:	Freigabe zur Prüfung
für den Auftragnehmer: Ort, Datum, Name in Druckbuchstaben, Unterschrift	Ort, Datum, Name in Druckbuchstaben, Unterschrift Prüfungseur
für die DB Ort, Datum, Name in Druckbuchstaben, Unterschrift	
Interoperabilität geprüft (benannte Stelle), Name	
Ort, Datum, Name in Druckbuchstaben, Unterschrift	geprüft
Qualitätssicherung	
Ort, Datum, Name in Druckbuchstaben, Unterschrift	geprüft
Eisenbahn-Bundesamt	

DB InfraGO

Freigabe der Ausführungsunterlagen
☐ mit Regelungen durch den BVB

Ort, Datum, Name in Druckbuchstaben, Unterschrift (BVB)

Genehmigung zur Bauausführung

Ort, Datum, Name in Druckbuchstaben, Unterschrift

Ort, Datum, Name in Druckbuchstaben, Unterschrift

Bauherr:	Projektleitung:	Planung:	Auftragnehmer (IAN):
DB InfraGO DB Infra GO AG Investitionsplanung und Segmentsteuerung UAA-Nachfolge Hamburger Chaussee 10 20114 Kiel	DB InfraGO DB Infra GO AG Projekte KIB Hamburg-Kiel I&B&K Infrastrukturprojekte Nord Hammerbrookstraße 44 20097 Hamburg	 Ingenieurbüro Merklin & Völker GmbH Schäufelsteinstraße 5 80681 München	
Ort, Datum, Unterschrift		München, Ort, Datum, Unterschrift	Ort, Datum, Unterschrift

Lageskizze (unmaßstäblich):