


Gemeinde Bad Oldesloe
Gemarkung Schadehorn
01 5109
Flur 3

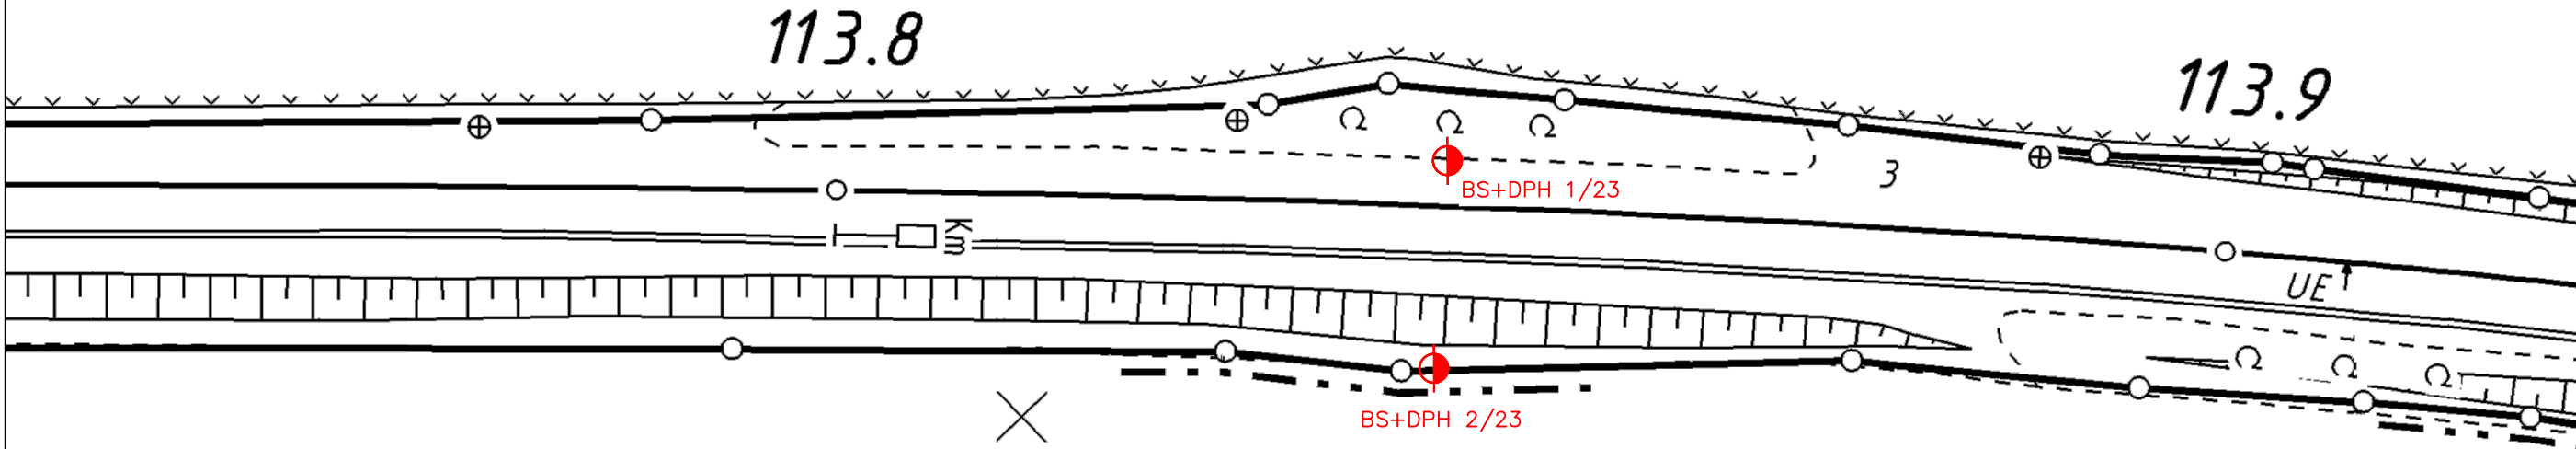

2/3

A



Nr.	Art der Änderung	Datum	Zeichen
BAUGRUND STRALSUND		INGENIEURGESELLSCHAFT mbH FÜR GEO- UND UMWELTTECHNIK	
18437 Stralsund C.-Heydemann-Ring 55		Tel. 03831/2635-0	Fax 03831/263544
Bad Oldesloe Strecke 1043, Durchlass km 113,844			
Lage- und Aufschlussplan			
MAßSTAB: M = 1 : 500	DATUM: 30.08.2023	PROJEKT-NR.: 23/2068	
BLATTGRÖSSE [m²]: 297x420=0,12	GEZEICHNET: Hen. GEPRÜFT: Sl.	ANLAGE: 1	
P:\2023\23-2068\Cad\Acad\p232068.dwg		Plotdatum: 30.08.2023	