


3	Erstellen	13.07.2020	MAS
INDEX	/ GEÄNDERT - ERGÄNZT - ENTFALLEN	DATEI	NAME

PLAN BT F | Baustelleneinrichtung | Bauteil F | PLAN NR. L660

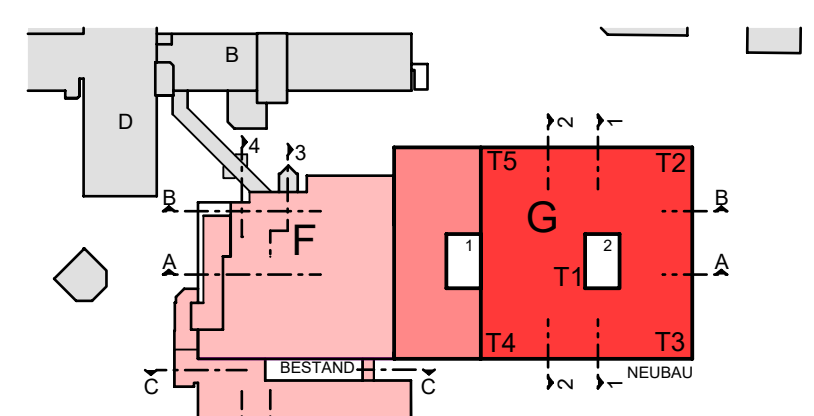

**AUSFÜHRUNGSPLANUNG 40002-64**

STAND St. Marien- und St. Anna-Krankenhaus Ludwigsghafen  
Zukunftsprojekt Mensch und Gesundheit

PROJEKT Salzburgerstraße 15  
67077 Ludwigsghafen

BAUHERR St. Dominikus Krankenhaus- und Jugendhilfe gGmbH

BAUHERR St. Marien- und St. Anna-Krankenhaus Ludwigsghafen

NUTZER Salzburgerstraße 15  
67077 Ludwigsghafen

MAßSTAB 1:500

BT F

Freigebe Baustelleneinrichtung Bauteil F L660

a sh

Herzog+Partner  
Klett Ingenieur GmbH

Elektronisches Planungsbüro  
TGA-Plan

FACHUNG TGA- Elektro

**VORABZUG**