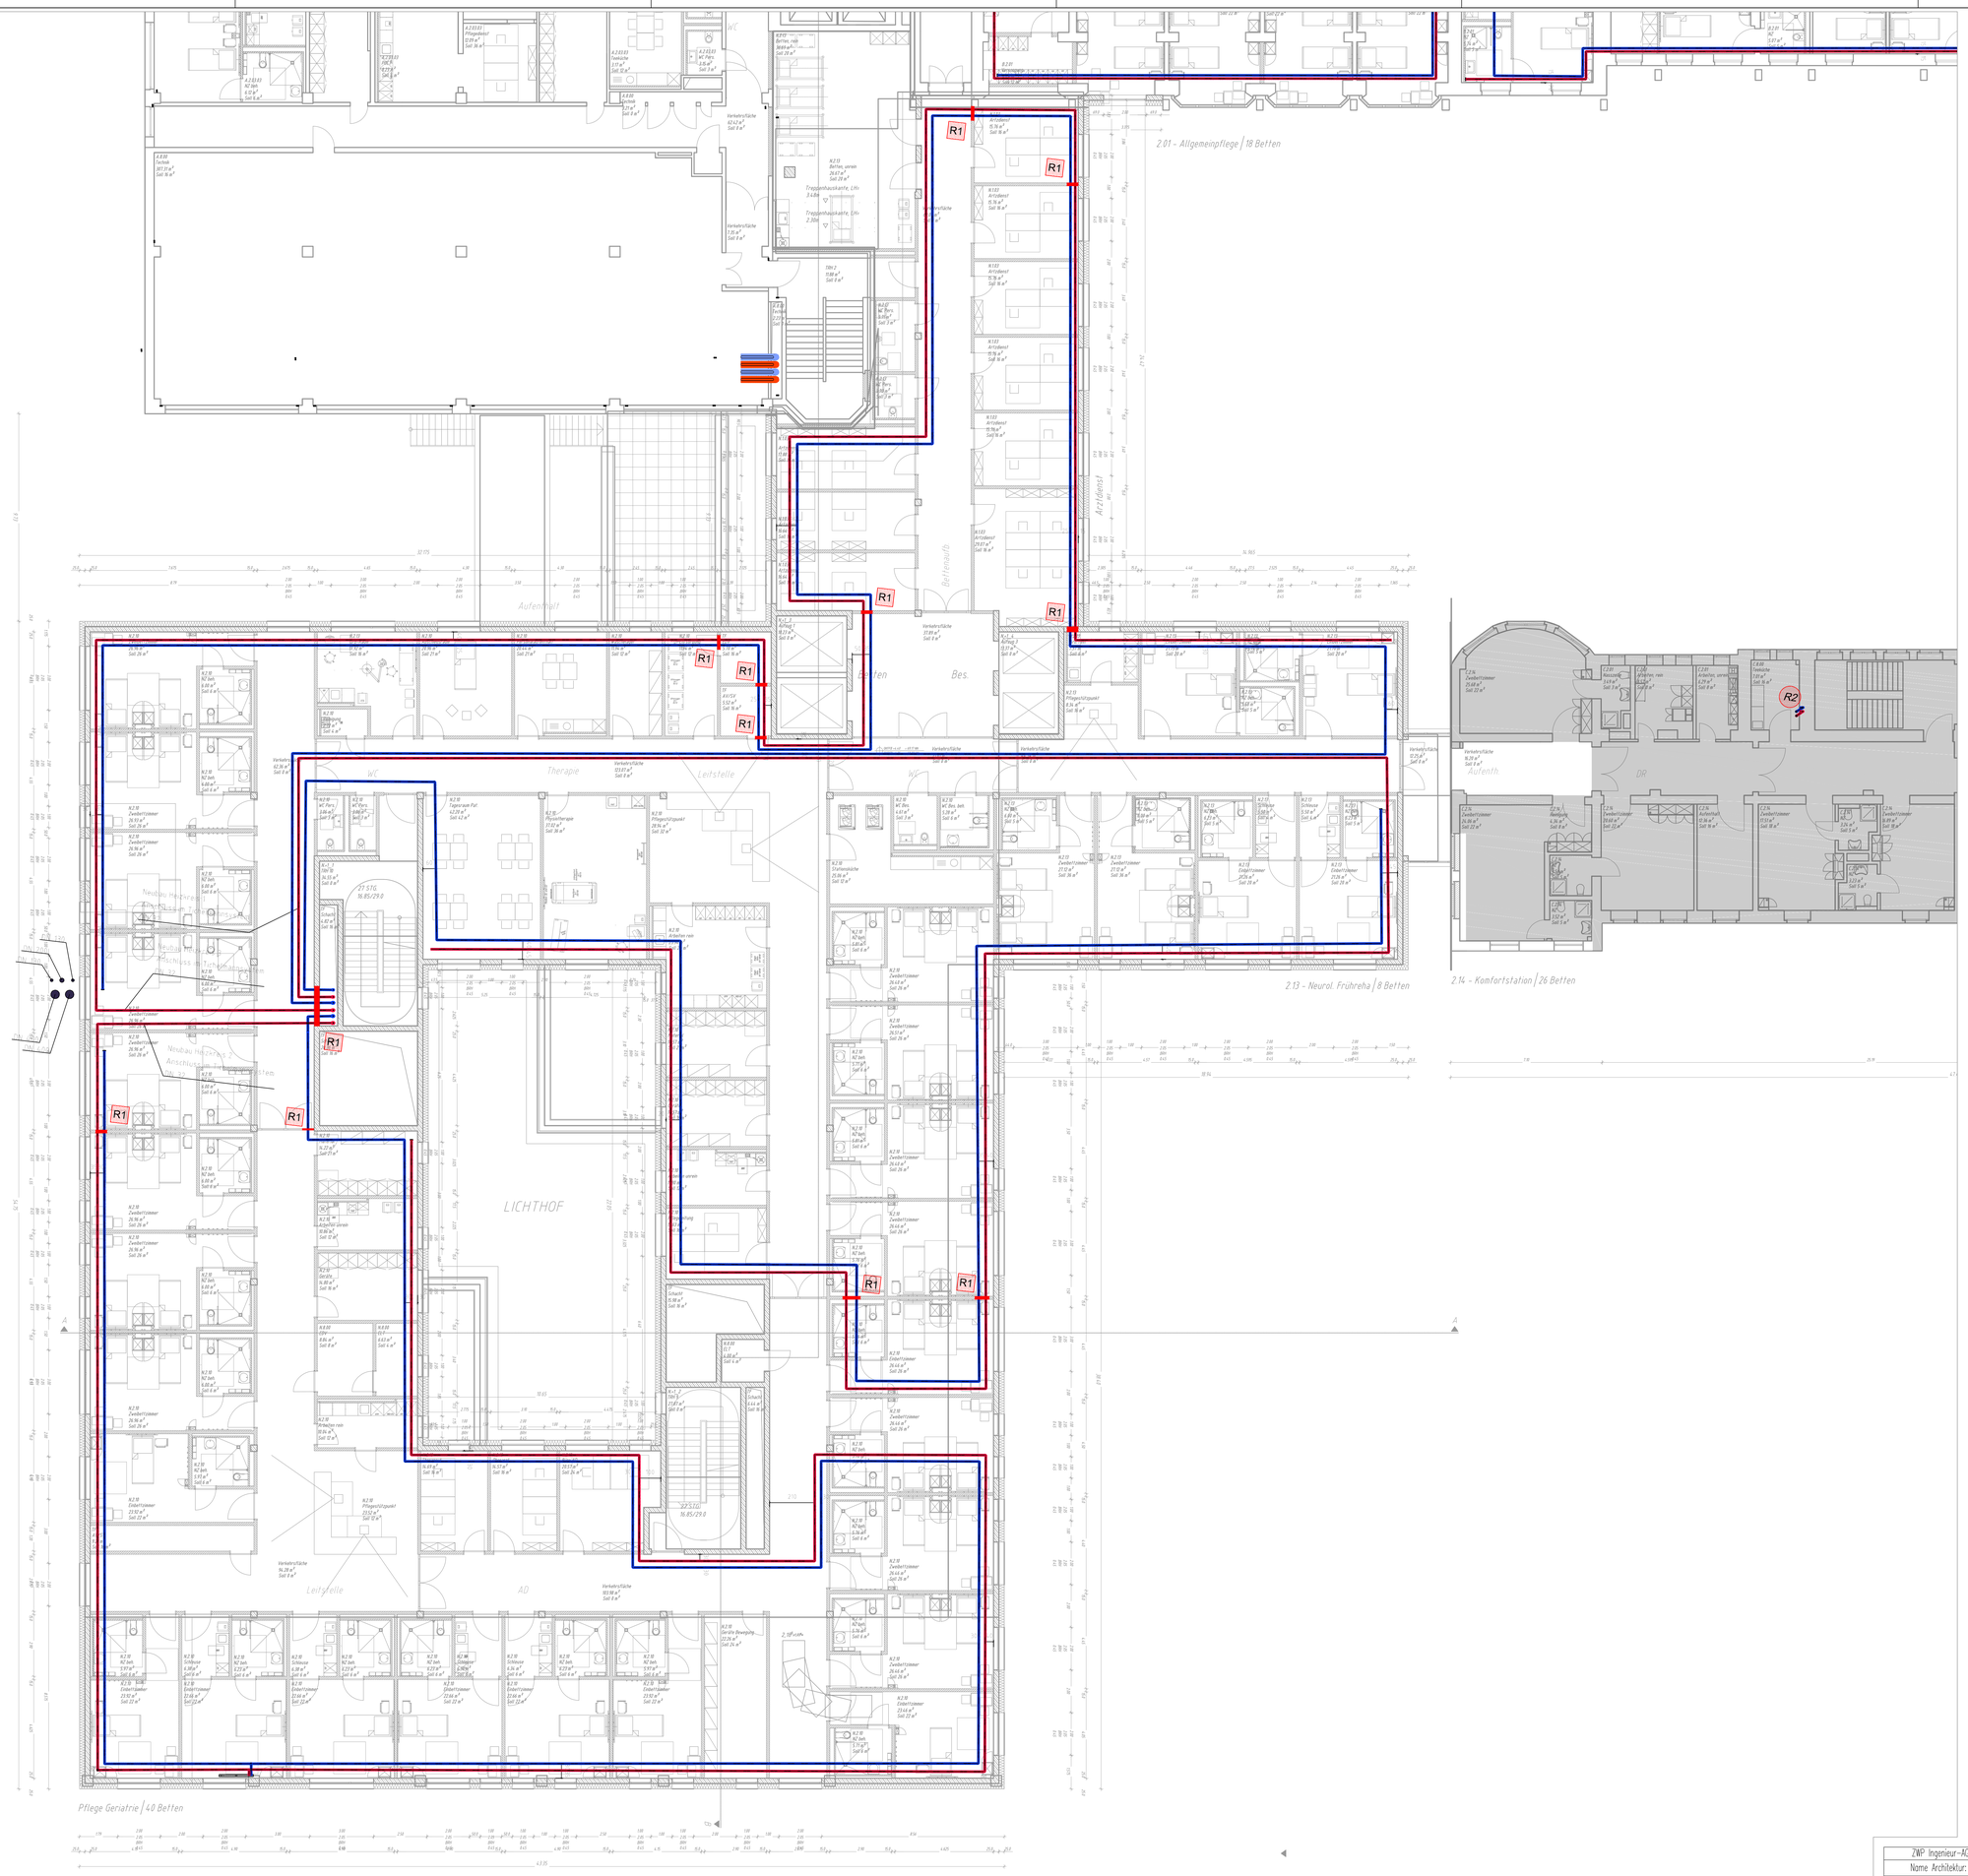

Leitungen Heizung /Kälte

- Statische Heizung Vorlauf
- Statische Heizung Rücklauf
- Dynamische Heizung Vorlauf
- Dynamische Heizung Rücklauf
- Fußbodenheizung Vorlauf
- Fußbodenheizung Rücklauf
- Kondensat
- Kältemittel Vorlauf
- Kältemittel Rücklauf

Symbole Heizungs-/Kältetechnik Grundriss

- Strang durchgehend
- Strang beginnend
- Strang endend
- R1 — R-90 Schott in Wand (für nicht brennbare wasserführende Rohre) Schmelzpunkt über 1000°C
- R2 — R-90 Schott in Massiv-Decke (für nicht brennbare wasserführende Rohre) Schmelzpunkt über 1000°C

Index	Datum	Gez.	Änderung
–	–	–	–
–	–	–	–
–	–	–	–
–	–	–	–
–	–	–	–

Projekt/ Bauvorhaben: Katholisches Klinikum Essen - Antrag auf Fördermittel aus dem Krankenhausstrukturfonds nach §1 Abs. 1 Nr. 1 und 2 KHSFV - Schließung und Konzentration (Philippusstift)

Antragsteller/ Bauherr: Katholisches Klinikum Essen GmbH, Hülsmannstraße 17, 45355 Essen

Zeichnungsinh.: Heizungstechnik GR E+1 Neubau
Zeichnungs-Nr.: 06-02_KHSF_PHI_E1212_GR Ebene +1 HZG Neubau_20211124_V01

Projekt-Nr:	Fachgebiet:	Planungsphase:
921030083	HZG	Förderantrag

	Gez.	Gegl.	Gegr.	Maßstab:	Verortung:
Name	TEN	TEN	ZHR	1:100	Neubau Ebene +1
Datum	24.11.21	24.11.21	24.11.21		

Architektur Index | Planformat: 841x1189

ZWP Ingenieur-AG
Name Architektur:
E1210-1212_Ebene +1
Erstelldatum: 19.11.2021

ZWP Ingenieur-AG
Gropiusplatz 10
70563 Stuttgart
Tel. +49 (0)711 / 7257 0-0
Fax +49 (0)711 / 7257 0-10 www.zwp.de