


- Legende**
- offene Bauweise
 - geschlossene Bauweise
 - Schacht
 - Gewässerquerung
 - 2. Ordnung mit Bezeichnung
 - 3. Ordnung ohne Bezeichnung

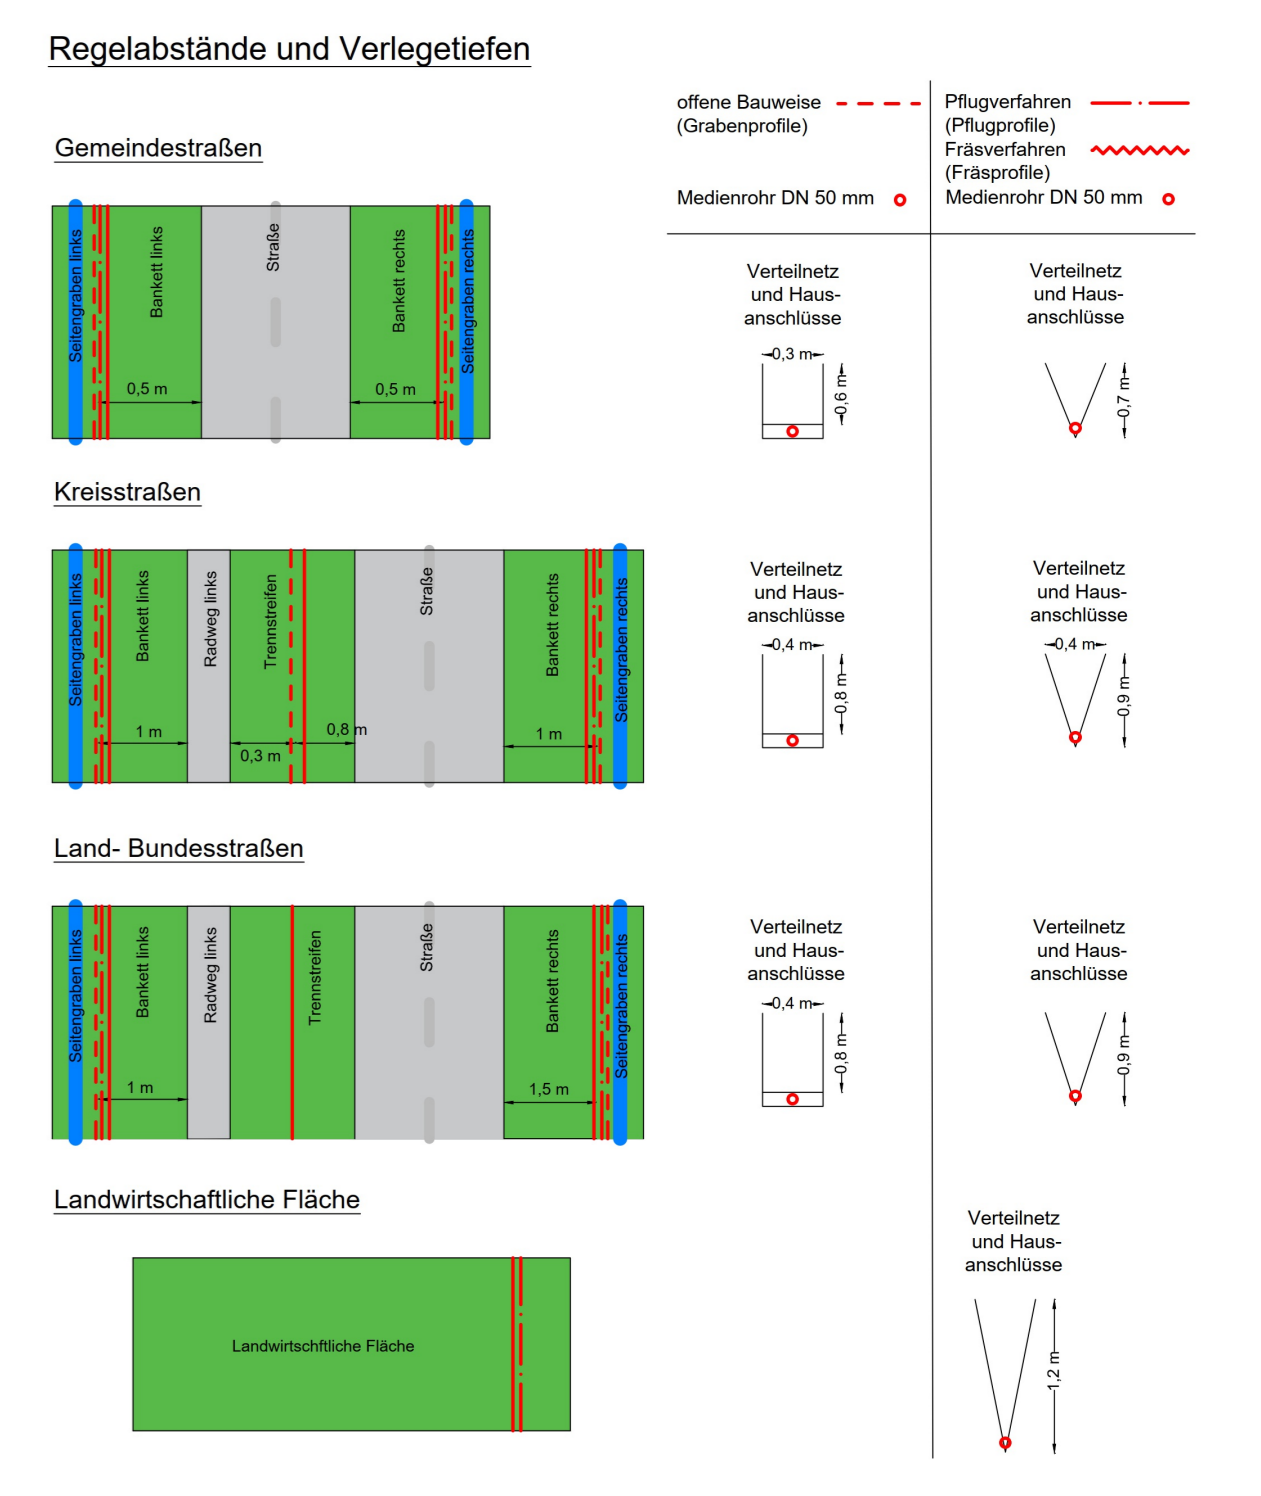

Hinweise:

Die Unterlagen sind vor Ausführung durch den AN auf Räumlichkeit und Sinnhaftigkeit zu prüfen. Die Auflagen der Genehmigungsbehörden sind bei der Bauausführung zu beachten.

Bei widersprüchlichen Angaben ist Rücksprache mit der Bauüberwachung zu halten. Die Mindestabstände zu Bestandsleitungen und zwischen den neu erstellten Rohrverbänden sind zu beachten.

Die geplante Bauweise und Trassenführung ist ggf. mittels Suchschiene vor Ausführung durch den AN in Absprache mit der Bauüberwachung zu überprüfen. Sämtliche in der Rohrnetzplanung angegebenen Informationen (Farbe, Rohrverband, Lage der Verbände, etc.) sind bei der Erstellung des Rohrnetzes zu beachten. Detailfragen sind mit dem Fachplaner oder der Bauüberwachung abzusprechen.

Die Rohrnetzplanung ist arbeitstäglich durch den AN mit dem "AND Web Access" Tool abzugleichen. Baubedingte Änderungen durch die Ausführung sind umgehend dem Fachplaner und der Bauüberwachung mitzuteilen. Schränke und Schächte sind gemäß der vom Bausträger genehmigten Standortdatenblätter zu erstellen. Die Abstimmung mit der Bauüberwachung ist vor Ausführung nötig.

BRND_ID der Hausanschlüsse werden am entsprechendem Haus dargestellt.

INDEX	ÄNDERUNG	DATUM	GEZ.	GEPR.
BAUHERS 				
PROJEKT Breitbandausbau Landkreis Aurich				
DARSTELLUNG Ausführungsplanung Baulos 03				
GEZEICHNET I.A. Bruns		MASSSTAB 1 : 1000		ANLAGE
GEPRÜFT I.A. Herholz		PROJEKT-NR. 211753		BLATT 12
DATUM 18.06.2024		INDEX		LGLN