


Planerstellung auf Grundlage von Google Satellite © Google, Stand 05/2021, Maßstab 1:50000

- Legende**
- offene Bauweise
  - geschlossene Bauweise
  - vorh. Leerrohr
  - KVZ
  - Gewässerquerung
  - 2. Ordnung mit Bezeichnung
  - 3. Ordnung ohne Bezeichnung

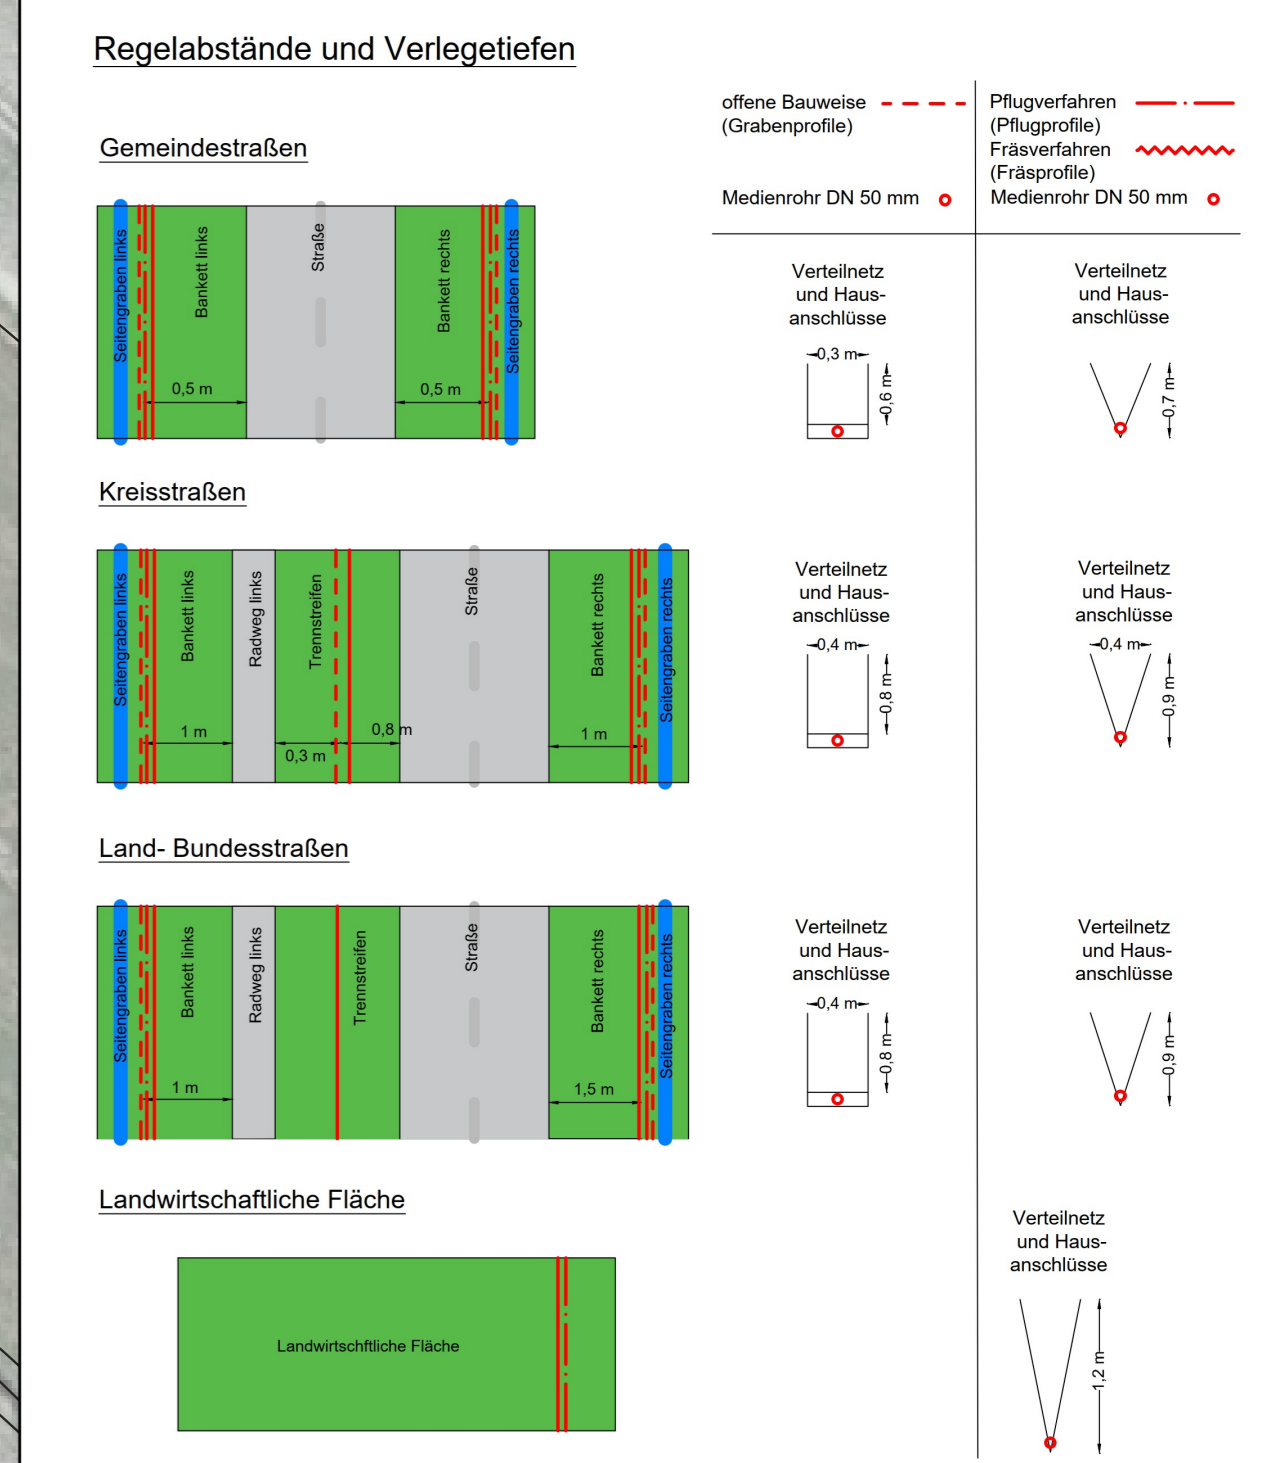

**Hinweise:**

Die Unterlagen sind vor Ausführung durch den AN auf Rausibilität und Sinnhaftigkeit zu prüfen. Die Auflagen der Genehmigungsbehörden sind bei der Bauausführung zu beachten.

Bei widersprüchlichen Angaben ist Rücksprache mit der Baubewachung zu halten. Die Mindestabstände zu Bestandsleitungen und zwischen den neu erstellten Rohrverbänden sind zu beachten.

Die geplante Bauweise und Trassenführung ist ggf. mittels Suchschiachtung vor Ausführung durch den AN in Abstimmung mit der Baubewachung zu überprüfen. Sämtliche in der Rohrnetzplanung angegebenen Informationen (Farbe, Rohrverband, Lage der Verbände, etc.) sind bei der Erstellung des Rohrnetzes zu beachten. Detailfragen sind mit dem Fachplaner oder der Baubewachung abzustimmen.

Die Rohrnetzplanung ist arbeitstäglich durch den AN mit dem "AND Web Access" Tool abzugleichen. Baubedingte Änderungen durch die Ausführung sind umgehend dem Fachplaner und der Baubewachung mitzuteilen. Schränke und Schächte sind gemäß der vom Bausträger genehmigten Standortdatenblätter zu erstellen. Die Abstimmung mit der Baubewachung ist vor Ausführung nötig.

BRND\_ID der Hausanschlüsse werden am entsprechendem Haus dargestellt.

INDEX	ÄNDERUNG	DATUM	GEZ.	GEPR.

**INGENIEURGESELLSCHAFT NORDWEST**

Ing.-Büro Nordwest  
 Ing.-Büro Nordwest  
 Ing.-Büro Nordwest  
 Ing.-Büro Nordwest  
 Ing.-Büro Nordwest

**BREITBANDNETZ LANDKREIS AURICH**

**PROJEKT**  
Breitbandausbau  
Landkreis Aurich

**DARSTELLUNG**  
Ausführungsplanung Bauteil 05

GEZEICHNET I.A. Brunts  
 GEPRÜFT I.A. Herholz  
 DATUM 19.06.2024

MASSSTAB 1 : 1000  
 PROJEKT-NR. 211753-05

ANLAGE  
 BLATT 13  
 INDEX