


Planerstellung auf Grundlage von Google Satellite © Google, Stand 05/2021, Maßstab 1:50000

- Legende**
- offene Bauweise
  - geschlossene Bauweise
  - Gewässerquerung
    - 2. Ordnung mit Bezeichnung
    - 3. Ordnung ohne Bezeichnung

**Regelabstände und Verlegetiefen**

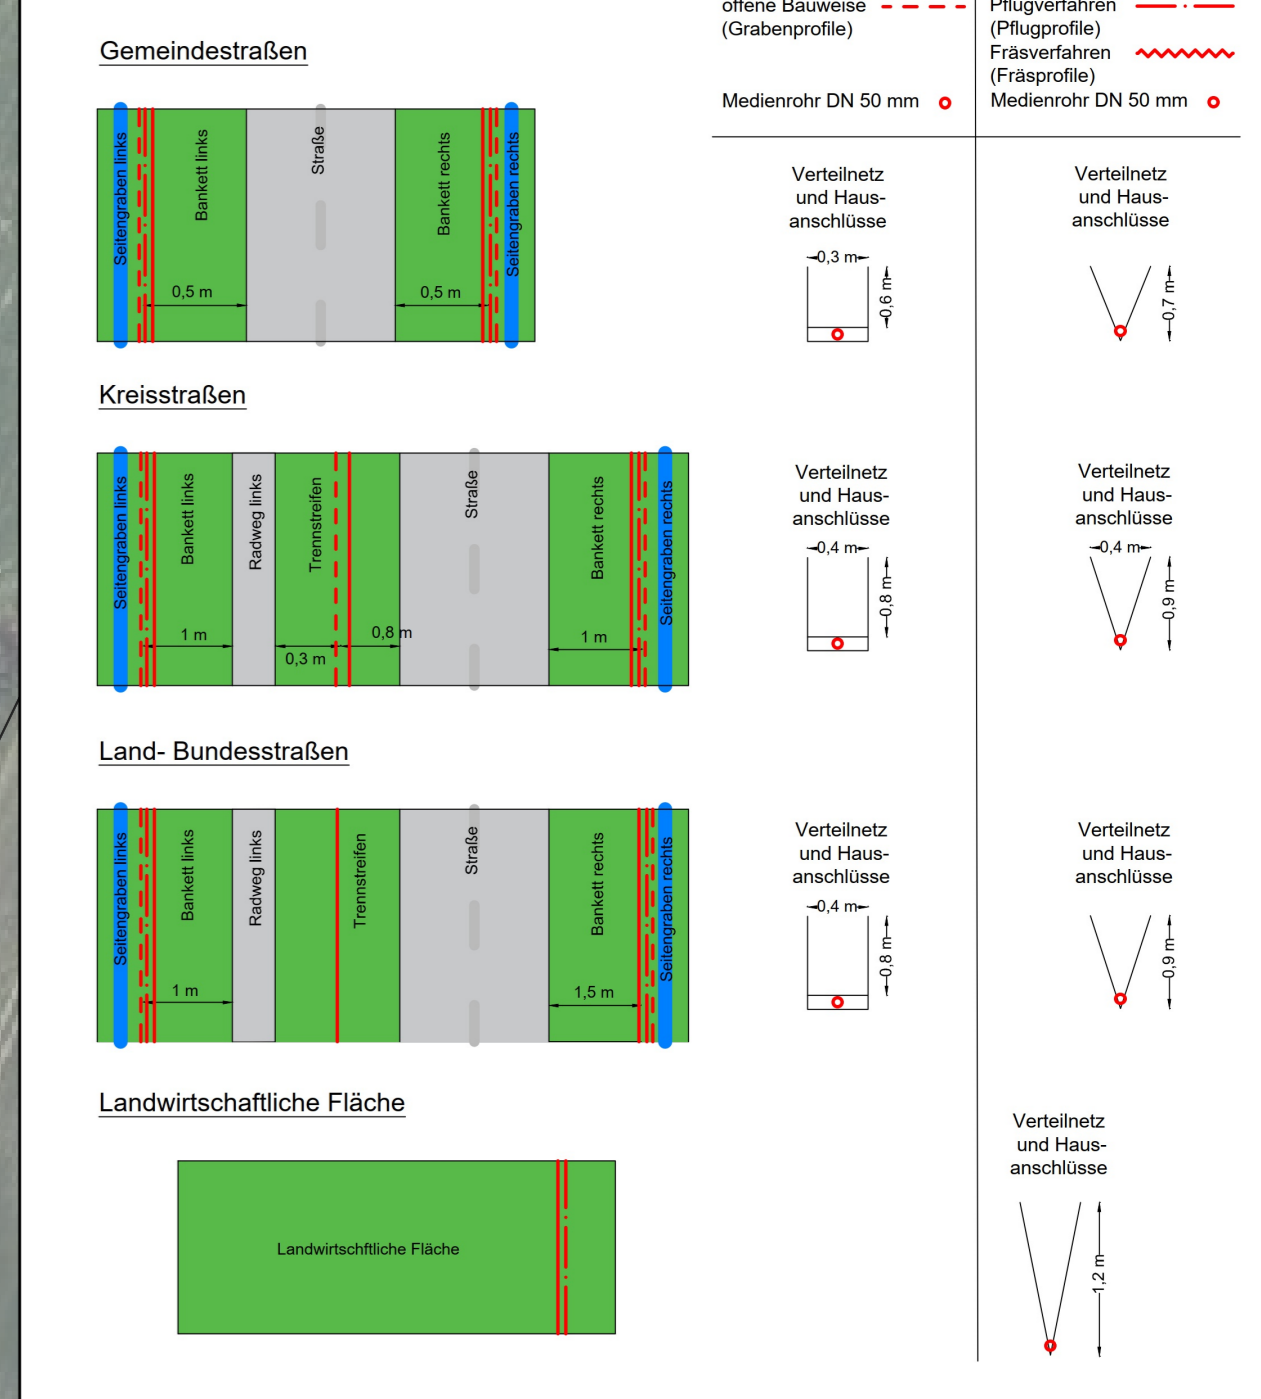

**Hinweise:**

Die Unterlagen sind vor Ausführung durch den AN auf Rausibilität und Sinnhaftigkeiten zu prüfen. Die Auflagen der Genehmigungsbehörden sind bei der Bauausführung zu beachten.

Bei widersprüchlichen Angaben ist Rücksprache mit der Bauüberwachung zu halten. Die Mindestabstände zu Bestandsleitungen und zwischen den neu erstellten Rohrverbänden sind zu beachten.

Die geplante Bauweise und Trassenführung ist ggf. mittels Suchsichtung vor Ausführung durch den AN in Abstimmung mit der Bauüberwachung zu überprüfen. Sämtliche in der Rohrnetzplanung angegebene Informationen (Farbe, Rohrverband, Lage der Verbände, etc.) sind bei der Erstellung des Rohrnetzes zu beachten. Detailfragen sind mit dem Fachplaner oder der Bauüberwachung abzustimmen.

Die Rohrnetzplanung ist arbeitstäglich durch den AN mit dem "AND Web Access" Tool abzugleichen. Baubedingte Änderungen durch die Ausführung sind umgehend dem Fachplaner und der Bauüberwachung mitzuteilen. Schränke und Schächte sind gemäß der vom Bausträger genehmigten Standortdatenblätter zu erstellen. Die Abstimmung mit der Bauüberwachung ist vor Ausführung nötig.

BRND\_ID der Hausanschlüsse werden am entsprechendem Haus dargestellt.

INDEX	ÄNDERUNG	DATUM	GEZ.	GEPR.

**INGENIEURGESELLSCHAFT NORDWEST**

Ingénieurgesellschaft  
Nordwest  
Ingenieurstraße 7  
42699 Solingen  
Telefon: +49 (0) 212 401 000  
E-Mail: info@ing-nordwest.de

Büro der Ingenieure  
Landkreis Aurich  
Telefon: +49 (0) 49 1 100 100  
E-Mail: info@ing-nordwest.de

**Bauherr: Breitbandnetz LANDKREIS AURICH**

**PROJEKT:** Breitbandausbau Landkreis Aurich

**DARSTELLUNG:** Ausführungplanung Baulos 05

GEZEICHNET I.A. Brunis	MASSSTAB 1 : 1000	ANLAGE
GEPRÜFT I.A. Herholz	PROJEKT-NR. 211753-05	BLATT 16
DATUM 19.06.2024		INDEX



© Quellen:  
Kaltbilder: Stand 06/2021  
Luftbild: Stand 2024