


- Legende**
- offene Bauweise
 - geschlossene Bauweise
 - vorh. Leerrohr
 - Gewässerquerung
 - 2. Ordnung mit Bezeichnung
 - 3. Ordnung ohne Bezeichnung
 - Gestaltungs-Nr.

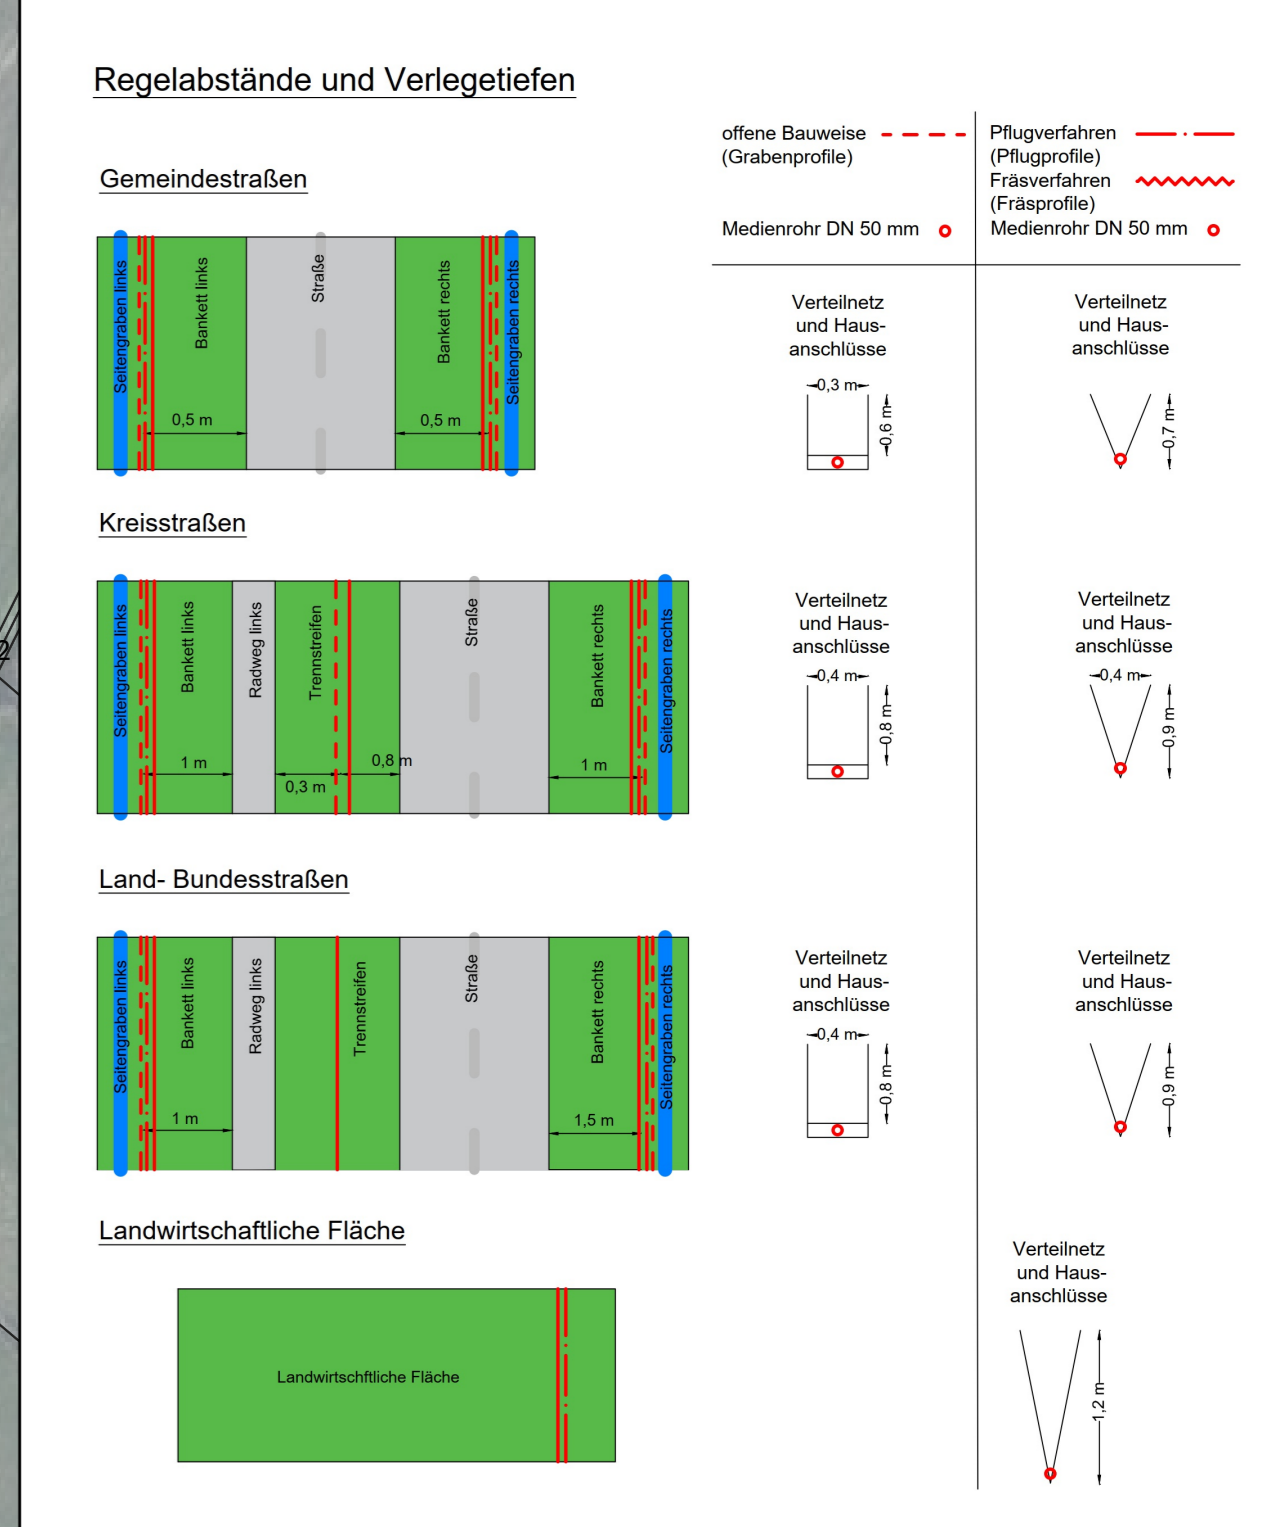

Hinweise:

Die Unterlagen sind vor Ausführung durch den AN auf Rausibilität und Sinnhaftigkeit zu prüfen. Die Aufträge der Genehmigungsbehörden sind bei der Bauausführung zu beachten.

Bei widersprüchlichen Angaben ist Rücksprache mit der Bauüberwachung zu halten. Die Mindestabstände zu Bestandsleitungen und zwischen den neu erstellten Rohrverbänden sind zu beachten.

Die geplante Bauweise und Trassenführung ist ggf. mittels Suchschiachtung vor Ausführung durch den AN in Abstimmung mit der Bauüberwachung zu überprüfen. Sämtliche in der Rohrnetzplanung angegebenen Informationen (Farbe, Rohrverband, Lage der Verbände, etc.) sind bei der Erstellung des Rohrnetzes zu beachten. Detailfragen sind mit dem Fachplaner oder der Bauüberwachung abzustimmen.

Die Rohrnetzplanung ist arbeitstäglich durch den AN mit dem "AND Web Access" Tool abzugleichen. Baubedingte Änderungen durch die Ausführung sind umgehend dem Fachplaner und der Bauüberwachung mitzuteilen. Schränke und Schächte sind gemäß der vom Bausträger genehmigten Standortdatenblätter zu erstellen. Die Abstimmung mit der Bauüberwachung ist vor Ausführung nötig.

BRND_ID der Hausanschlüsse werden am entsprechendem Haus dargestellt.

INDEX	ÄNDERUNG	DATUM	GEZ.	GEPR.

INGENIEURGESELLSCHAFT NORDWEST

BREITBANDNETZ LANDKREIS AURICH

BAUHERR
Breitbandausbau
Landkreis Aurich

PROJEKT
Breitbandausbau
Landkreis Aurich

DARSTELLUNG
Ausführungsplanung Baulos 03