


Planerstellung auf Grundlage von Google Satellite © Google, Stand 05/2021, Maßstab 1:50000

- Legende**
- offene Bauweise
 - geschlossene Bauweise
 - KVZ
 - Gewässerquerung
 - 2. Ordnung mit Bezeichnung
 - 3. Ordnung ohne Bezeichnung

Regelabstände und Verlegetiefen

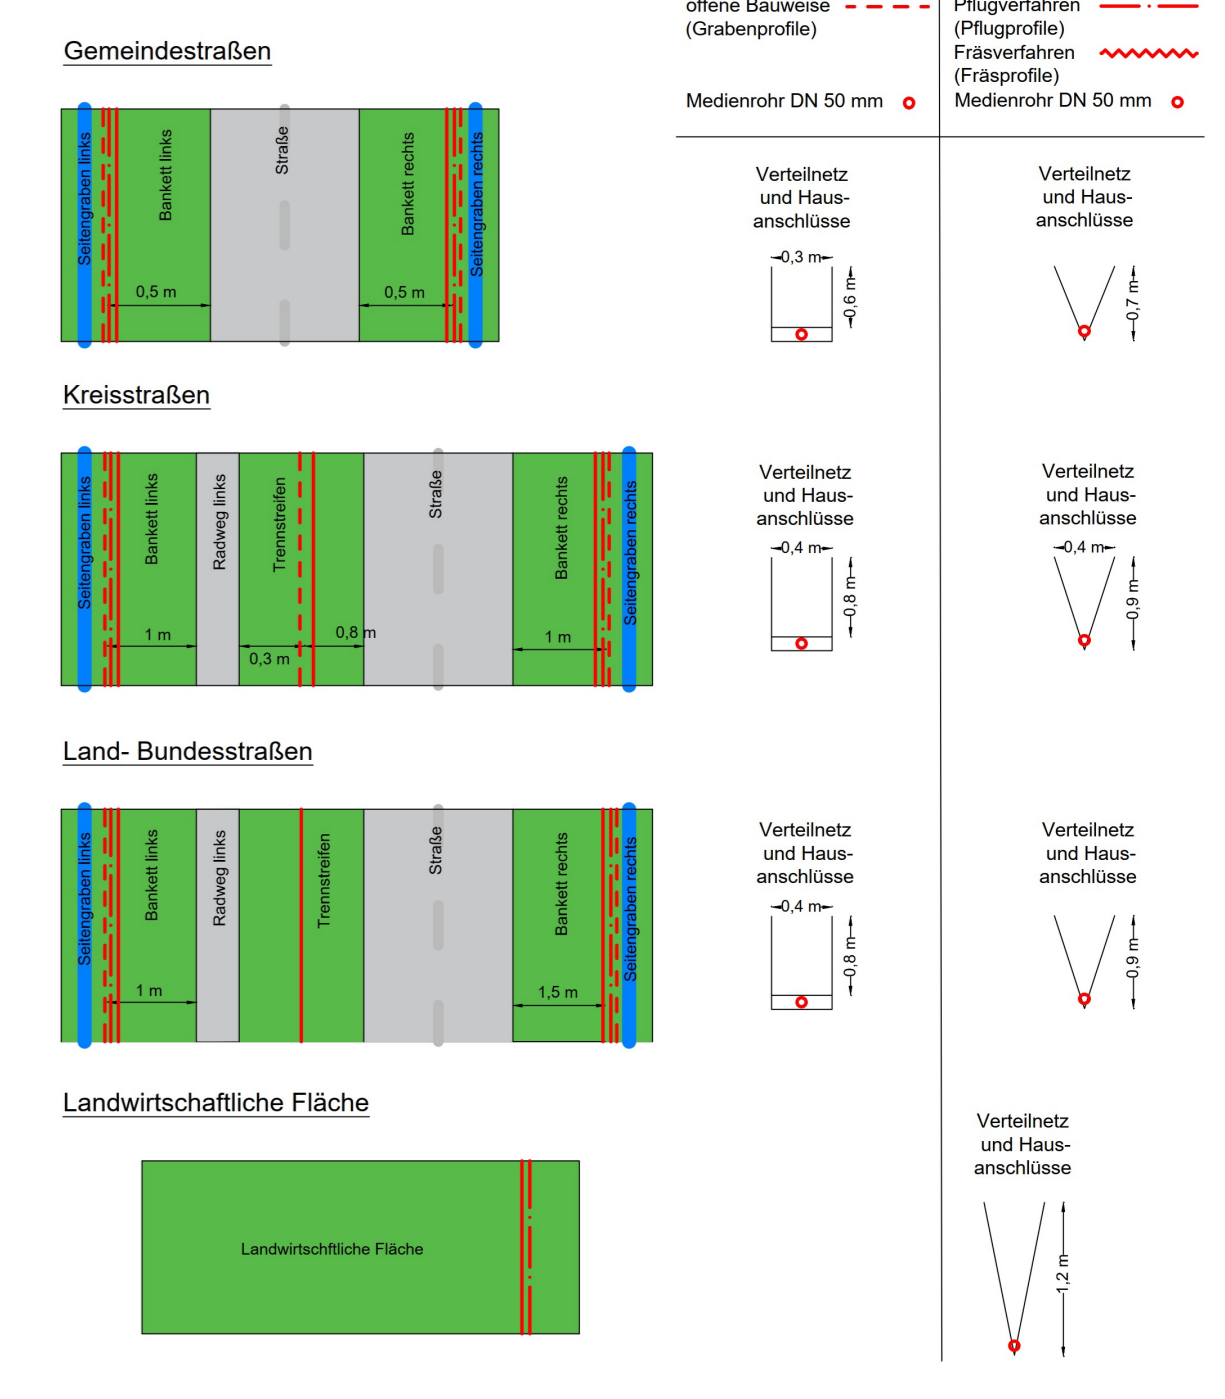

Hinweise:

Die Unterlagen sind vor Ausführung durch den AN auf Frausibilität und Sinnhaftigkeiten zu prüfen. Die Aufträge der Genehmigungsbehörden sind bei der Bauausführung zu beachten.

Bei widersprüchlichen Angaben ist Rücksprache mit der Bauüberwachung zu halten. Die Mindestabstände zu Bestandsleitungen und zwischen den neu erstellten Rohrverbänden sind zu beachten.

Die geplante Bauweise und Trassenführung ist ggf. mittels Suchschachtung vor Ausführung durch den AN in Abstimmung mit der Bauüberwachung zu überprüfen. Sämtliche in der Rohrnetzplanung angegebenen Informationen (Farbe, Rohrverband, Lage der Verbände, etc.) sind bei der Erstellung des Rohrnetzes zu beachten. Detailfragen sind mit dem Fachplaner oder der Bauüberwachung abzustimmen.

Die Rohrnetzplanung ist arbeitstäglich durch den AN mit dem "AND Web Access" Tool abzugleichen. Baubedingte Änderungen durch die Ausführung sind umgehend dem Fachplaner und der Bauüberwachung mitzuteilen. Schränke und Schächte sind gemäß der vom Bausträger genehmigten Standortdatenblätter zu erstellen. Die Abstimmung mit der Bauüberwachung ist vor Ausführung nötig.

BRND_ID der Hausanschlüsse werden am entsprechendem Haus dargestellt.

INDEX	ÄNDERUNG	DATUM	GEZ.	GEPR.

INGENIEURGESELLSCHAFT NORDWEST

Ing.-Büro
 Ing. I.A. Bruns
 Ing. I.A. Herholz
 Ing. I.A. Herholz
 Ing. I.A. Herholz
 Ing. I.A. Herholz

Büro: ...
 Telefon: ...
 E-Mail: ...
 Web: ...

Bauherr: Breitbandnetz LANDKREIS AURICH

Projekt: Breitbandausbau Landkreis Aurich

Darstellung: Ausführungplanung Bauteil 05

GEZEICHNET I.A. Bruns MASSSTAB 1 : 1000 ANLAGE
 GEPRÜFT I.A. Herholz PROJEKT-NR. 211753-05 BLATT 27
 DATUM 19.06.2024 INDEX

