


- Legende**
- offene Bauweise
 - geschlossene Bauweise
 - Gewässerquerung
 - Gestaltungs-Nr.

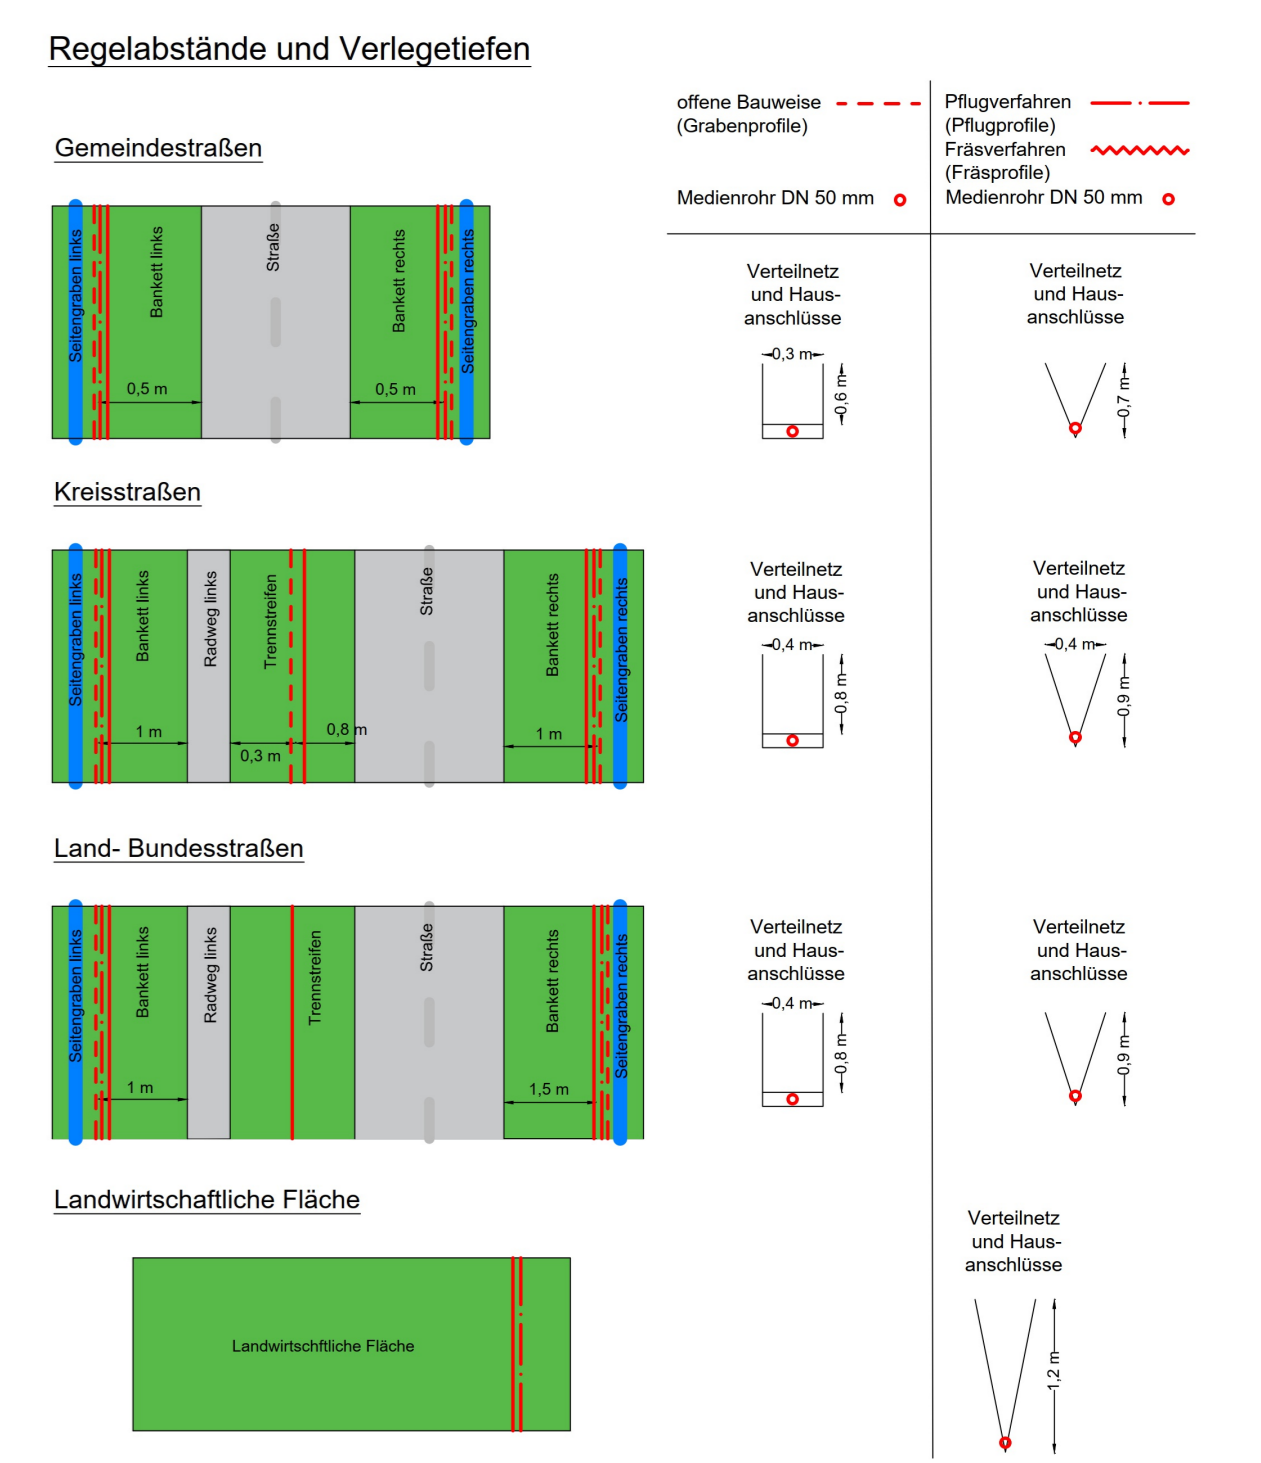

Hinweise:

Die Unterlagen sind vor Ausführung durch den AN auf Frausibilität und Sinnhaftigkeiten zu prüfen. Die Aufträge der Genehmigungsbehörden sind bei der Bauausführung zu beachten.

Bei widersprüchlichen Angaben ist Rücksprache mit der Bauüberwachung zu halten. Die Mindestabstände zu Bestandsleitungen und zwischen den neu erstellten Rohrverbänden sind zu beachten.

Die geplante Bauweise und Trassenführung ist ggf. mittels Suchschiachtung vor Ausführung durch den AN in Abstimmung mit der Bauüberwachung zu überprüfen. Sämtliche in der Rohrnetzplanung angegebenen Informationen (Farbe, Rohrverband, Lage der Verbände, etc.) sind bei der Erstellung des Rohrnetzes zu beachten. Detailfragen sind mit dem Fachplaner oder der Bauüberwachung abzustimmen.

Die Rohrnetzplanung ist arbeitstäglich durch den AN mit dem "AND Web Access" Tool abzugleichen. Baubedingte Änderungen durch die Ausführung sind umgehend dem Fachplaner und der Bauüberwachung mitzuteilen. Schränke und Schächte sind gemäß der vom Bauassträger genehmigten Standortdatenblätter zu erstellen. Die Abstimmung mit der Bauüberwachung ist vor Ausführung nötig.

BRND_ID der Hausanschlüsse werden am entsprechendem Haus dargestellt.

| INDEX | ÄNDERUNG | DATUM | GEZ. | GEPR. |
|-------|----------|-------|------|-------|
| | | | | |

INGENIEURGESELLSCHAFT NORDWEST

Ing.-Büro
Kaiserstraße 7
42699 Solingen
Tel.: +49 (0) 212 401 000
Fax: +49 (0) 212 401 004
E-Mail: info@ing-nw.de

Büro der Ingenieure
Kaiserstraße 7
42699 Solingen
Tel.: +49 (0) 212 401 000
Fax: +49 (0) 212 401 004
E-Mail: info@ing-nw.de

Bauherr

Breitbandnetz
Landkreis Aurich

Projekt

Breitbandausbau
Landkreis Aurich

Darstellung

Ausführungsplanung Bauros 02

Gezeichnet I.A. Bruns **Maßstab** 1 : 1000 **Anlage**

Geprüft I.A. Herholz **Projekt-Nr.** 211753-02 **Blatt** 43

Datum 18.06.2024 **Datum** **Index**