


- Legende**
- offene Bauweise
 - geschlossene Bauweise
 - Gewässerquerung
2. Ordnung mit Bezeichnung
3. Ordnung ohne Bezeichnung
 - Gestaltungs-Nr.

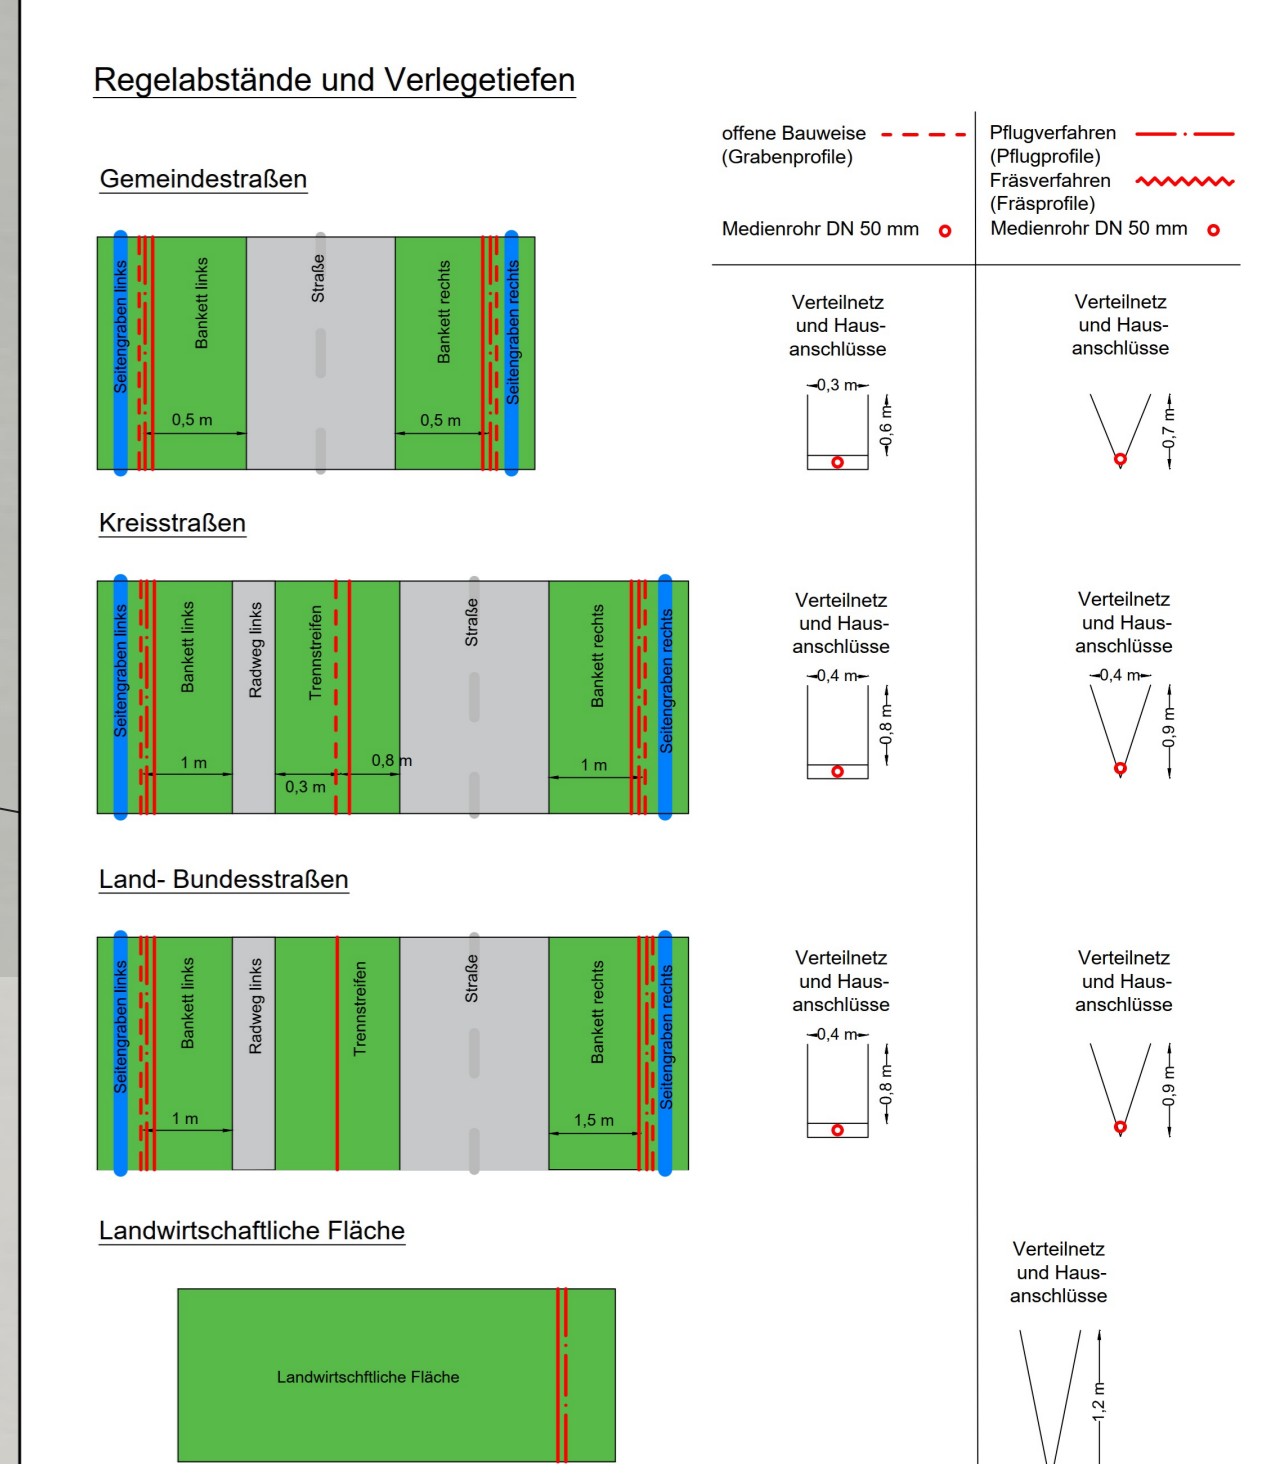

Hinweise:

Die Unterlagen sind vor Ausführung durch den AN auf Räumlichkeit und Sinnhaftigkeit zu prüfen. Die Aufträge der Genehmigungsbehörden sind bei der Bauausführung zu beachten.

Bei widersprüchlichen Angaben ist Rücksprache mit der Bauüberwachung zu halten. Die Mindestabstände zu Bestandsleitungen und zwischen den neu erstellten Rohrverbänden sind zu beachten.

Die geplante Bauweise und Trassenführung ist ggf. mittels Suchschiachtung vor Ausführung durch den AN in Absprache mit der Bauüberwachung zu überprüfen. Sämtliche in der Rohrnetzplanung angegebenen Informationen (Farbe, Rohrverband, Lage der Verbände, etc.) sind bei der Erstellung des Rohrnetzes zu beachten. Detailfragen sind mit dem Fachplaner oder der Bauüberwachung abzustimmen.

Die Rohrnetzplanung ist arbeitstägig durch den AN mit dem "AND-Web-Access"-Tool abzugleichen. Schränke und Schächte sind gemäß der vom Bausträger genehmigten Standortdatenblätter zu erstellen. Die Abstimmung mit der Bauüberwachung ist vor Ausführung nötig.

Die Rohrnetzplanung ist arbeitstägig durch den AN mit dem "AND-Web-Access"-Tool abzugleichen. Baubedingte Änderungen durch die Ausführung sind umgehend dem Fachplaner und der Bauüberwachung mitzuteilen.

BRND_ID der Hausanschlüsse werden am entsprechendem Haus dargestellt.

INDEX	ÄNDERUNG	DATUM	GEZ.	GEPR.

INGENIEURGESELLSCHAFT NORDWEST

Ing.-Büro
Kaiserstraße 7
32076 Hannover
Tel.: +49 (0) 51 31 91 91
Fax: +49 (0) 51 31 91 92
E-Mail: info@ing-nw.de

Büro
Kaiserstraße 7
32076 Hannover
Tel.: +49 (0) 51 31 91 91
Fax: +49 (0) 51 31 91 92
E-Mail: info@ing-nw.de

BREITBANDNETZ LANDKREIS AURICH

PROJEKT
Breitbandausbau
Landkreis Aurich

DARSTELLUNG
Ausführungsplanung Bauteil 05

GEZEICHNET I.A. Bruns
GEPRÜFT I.A. Herholz
DATUM 19.06.2024

MASSSTAB 1 : 1000
PROJEKT-NR. 211753-05

ANLAGE
BLATT 47
INDEX