


- Legende**
- offene Bauweise
  - geschlossene Bauweise
  - vorh. Leerrohr
  - Hausanschluss
  - Schacht
  - Gewässerquerung
  - 2. Ordnung mit Bezeichnung
  - 3. Ordnung ohne Bezeichnung
  - Gestaltungs-Nr.

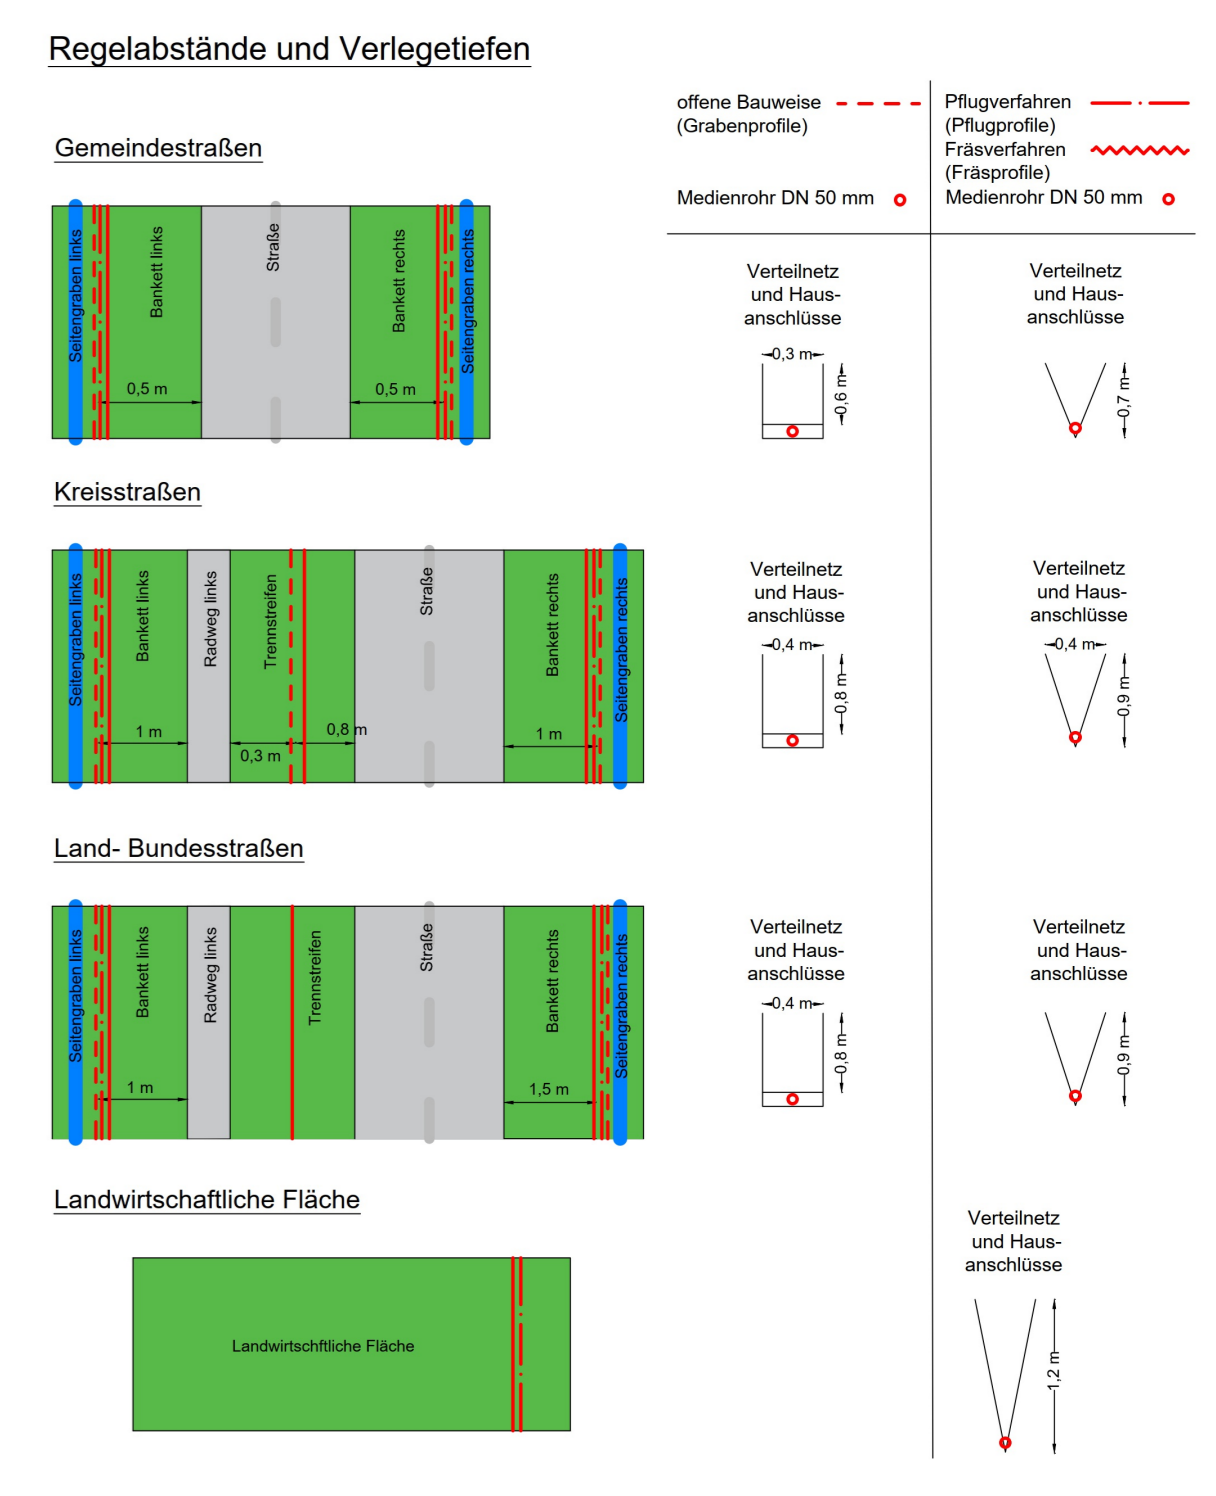

**Hinweise:**

Die Unterlagen sind vor Ausführung durch den AN auf Rausibilität und Sinnhaftigkeiten zu prüfen. Die Aufträge der Genehmigungsbehörden sind bei der Bauausführung zu beachten.

Bei widersprüchlichen Angaben ist Rücksprache mit der Bauüberwachung zu halten. Die Mindestabstände zu Bestandsleitungen und zwischen den neu erstellten Rohrverbänden sind zu beachten.

Die geplante Bauweise und Trassenführung ist ggf. mittels Suchschiachtung vor Ausführung durch den AN in Abstimmung mit der Bauüberwachung zu überprüfen. Sämtliche in der Rohrnetzplanung angegebenen Informationen (Farbe, Rohrverband, Lage der Verbände, etc.) sind bei der Erstellung des Rohrnetzes zu beachten. Detailfragen sind mit dem Fachplaner oder der Bauüberwachung abzusprechen.

Die Rohrnetzplanung ist arbeitstäglich durch den AN mit dem "AND Web Access" Tool abzugleichen. Baubedingte Änderungen durch die Ausführung sind umgehend dem Fachplaner und der Bauüberwachung mitzuteilen. Schränke und Schächte sind gemäß der vom Bausträger genehmigten Standortdatenblätter zu erstellen. Die Abstimmung mit der Bauüberwachung ist vor Ausführung nötig.

BRND\_ID der Hausanschlüsse werden am entsprechendem Haus dargestellt.

INDEX	ÄNDERUNG	DATUM	GEZ.	GEPR.

**INGENIEURGESELLSCHAFT NORDWEST**

Ing.-Büro für  
Elektrotechnik  
Mechanik  
Bauwesen  
Klima- und  
Energieberatung

Landkreis Aurich  
www.ing-nordwest.de

**BREITBANDNETZ LANDKREIS AURICH**

**PROJEKT**  
Breitbandausbau  
Landkreis Aurich

**DARSTELLUNG**  
Ausführungsplanung Bauteil 04

**GEZEICHNET** I.A. Bruns      **MASSSTAB** 1 : 1000      **ANLAGE**  
**GEPRÜFT** I.A. Herholz      **PROJEKT-NR.** 211753-04      **BLATT** 51  
**DATUM** 19.06.2024      **DATUM**      **INDEX**