


- Legende**
- offene Bauweise
 - geschlossene Bauweise
 - KVZ
 - Kriegseinwirkungen

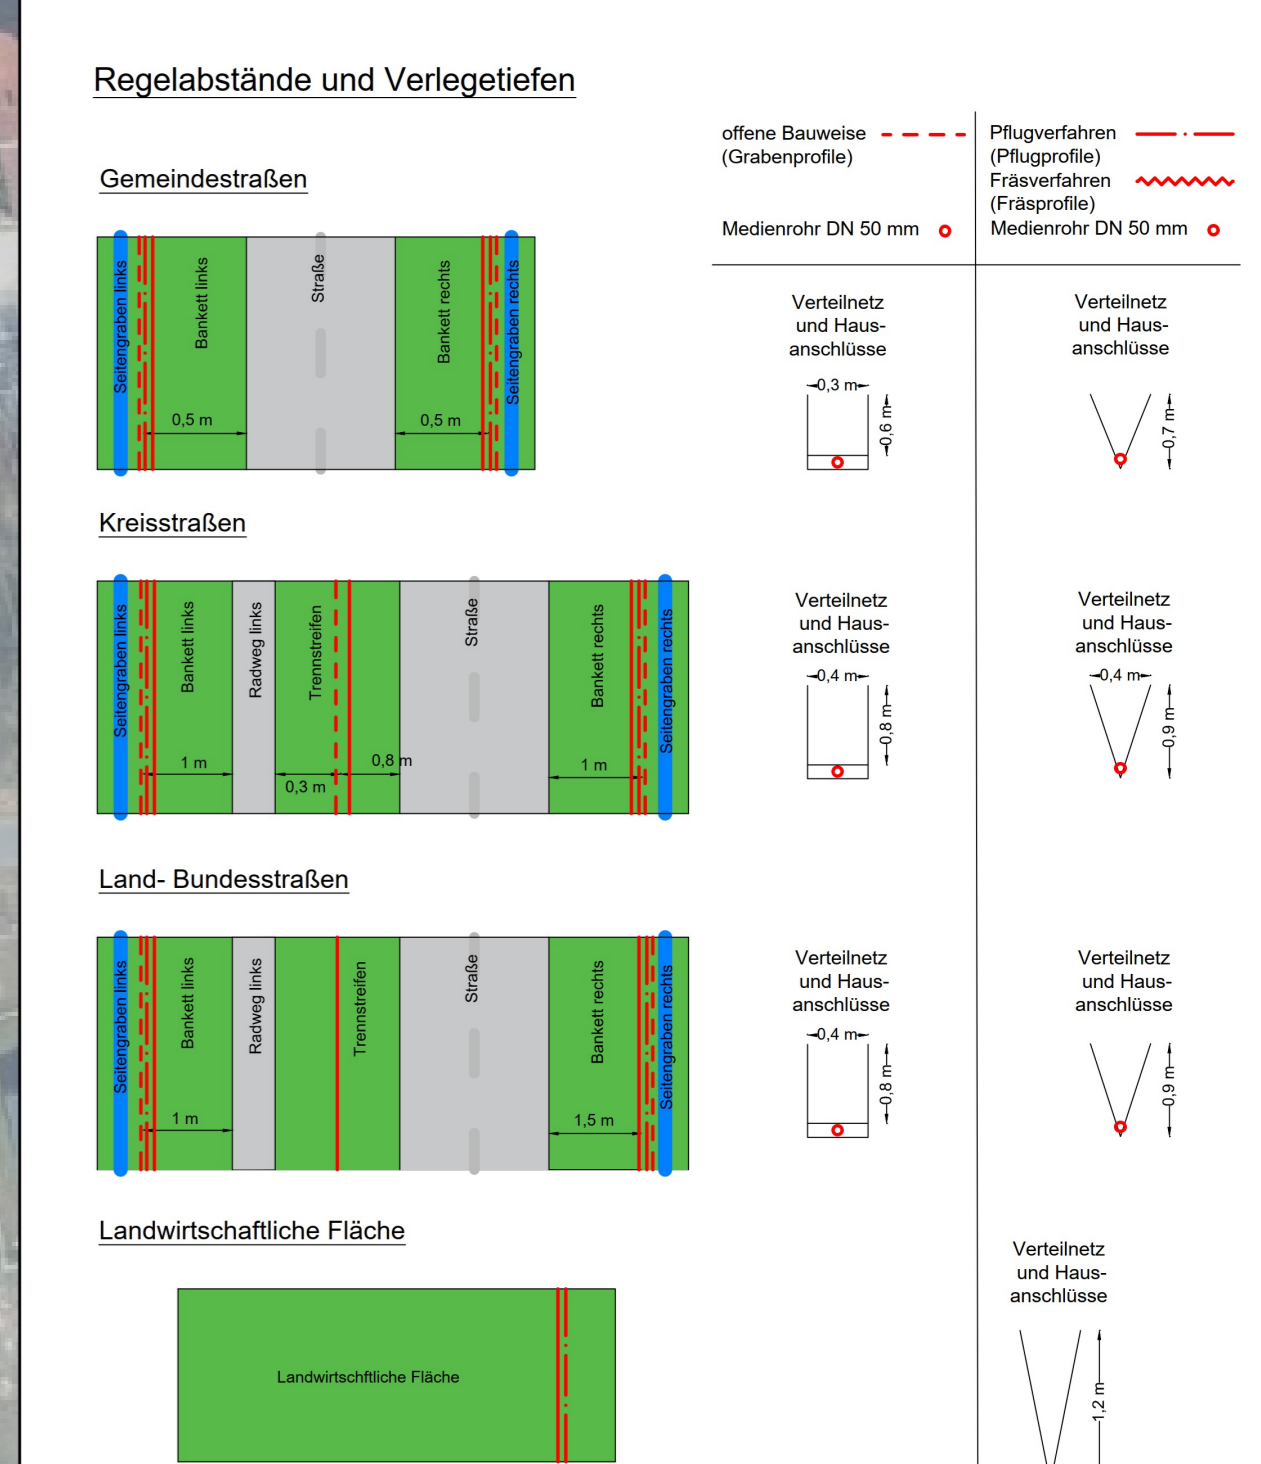

Hinweise:

Die Unterlagen sind vor Ausführung durch den AN auf Rausibilität und Sinnhaftigkeiten zu prüfen.

Bei widersprüchlichen Angaben ist Rücksprache mit der Bauüberwachung zu halten.

Die geplante Bauweise und Trassenführung ist ggf. mittels Suchschiachtung vor Ausführung durch den AN in Abstimmung mit der Bauüberwachung zu überprüfen.

Die Rohrnetzplanung ist arbeitstäglich durch den AN mit dem "AND Web Access" Tool abzugleichen. Baubedingte Änderungen durch die Ausführung sind umgehend dem Fachplaner und der Bauüberwachung mitzuteilen.

BRND_ID der Hausanschlüsse werden am entsprechendem Haus dargestellt.

Die Auflagen der Genehmigungsbehörden sind bei der Bauausführung zu beachten.

Die Mindestabstände zu Bestandsleitungen und zwischen den neu erstellten Rohrverbänden sind zu beachten.

Sämtliche in der Rohrnetzplanung angegebenen Informationen (Farbe, Rohrverband, Lage der Verbände, etc.) sind bei der Erstellung des Rohrnetzes zu beachten. Detailfragen sind mit dem Fachplaner oder der Bauüberwachung abzustimmen.

Schranke und Schächte sind gemäß der vom Bausträger genehmigten Standortdatenblätter zu erstellen. Die Abstimmung mit der Bauüberwachung ist vor Ausführung nötig.

INDEX	ÄNDERUNG	DATUM	GEZ.	GEPR.

INGENIEURGESELLSCHAFT NORDWEST

Ingénieurgesellschaft
Nordwest
Kaiserstraße 7
42699 Solingen
Telefon: +49 (0) 212 44 00 00
Fax: +49 (0) 212 44 00 00
E-Mail: info@ing-nw.de
www.ing-nw.de

Büro: Ingénieurgesellschaft
Landkreis Aurich
24845 Aurich
Telefon: +49 (0) 49 41 11 11
E-Mail: info@ing-nw.de
www.ing-nw.de

BREITBANDNETZ LANDKREIS AURICH

PROJEKT
Breitbandausbau
Landkreis Aurich

DARSTELLUNG
Ausführungsplanung Baulos 02

GEZEICHNET I.A. Bruns MASSSTAB 1 : 1000 ANLAGE
GEPRÜFT I.A. Herholz PROJEKT-NR. 211753-02 BLATT 60
DATUM 18.06.2024 INDEX