


Legende
 geschlossene Bauweise
 vorh. Leerrohr (Aurich 1)

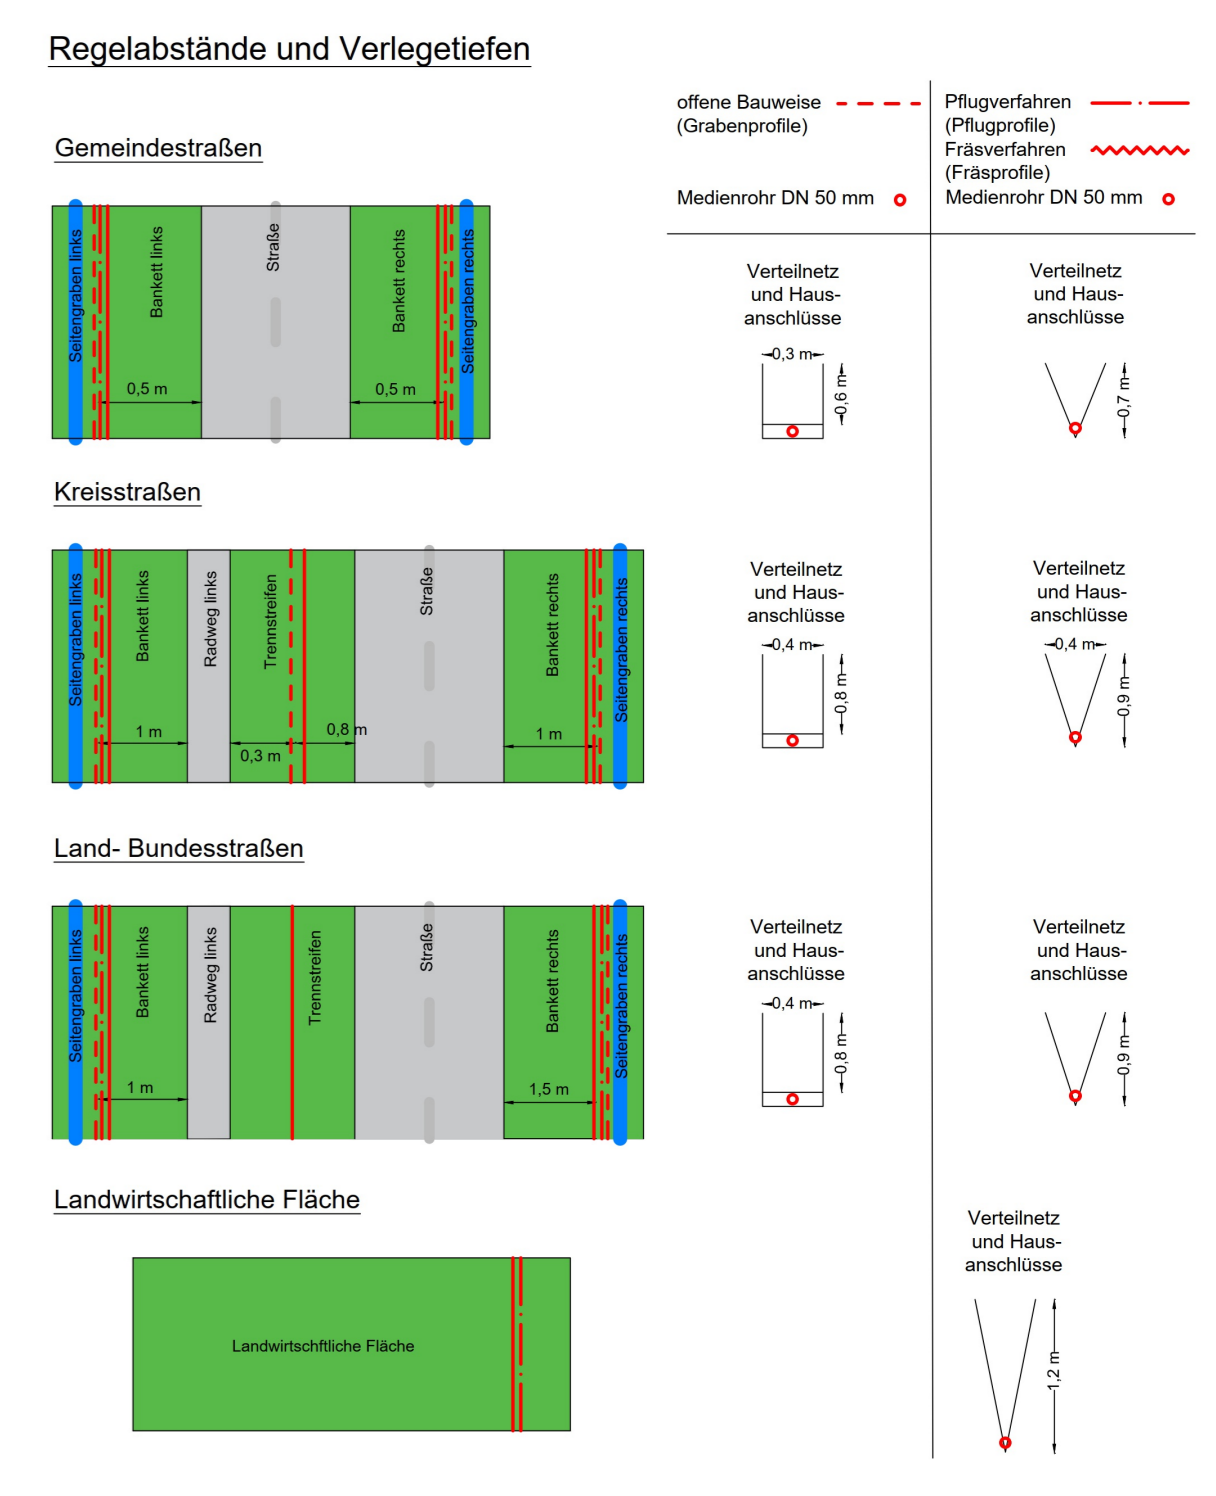

Hinweise:

Die Unterlagen sind vor Ausführung durch den AN auf Rausibilität und Sinnhaftigkeit zu prüfen. Die Auflagen der Genehmigungsbehörden sind bei der Bauausführung zu beachten.

Bei widersprüchlichen Angaben ist Rücksprache mit der Bauüberwachung zu halten. Die Mindestabstände zu Bestandsleitungen und zwischen den neu erstellten Rohrverbänden sind zu beachten.

Die geplante Bauweise und Trassenführung ist ggf. mittels Suchschachtung vor Ausführung durch den AN in Abstimmung mit der Bauüberwachung zu überprüfen. Sämtliche in der Rohrnetzplanung angegebenen Informationen (Farbe, Rohrverband, Lage der Verbände, etc.) sind bei der Erstellung des Rohrnetzes zu beachten. Detailfragen sind mit dem Fachplaner oder der Bauüberwachung abzustimmen.

Die Rohrnetzplanung ist arbeitstäglich durch den AN mit dem "AND Web Access" Tool abzugleichen. Schränke und Schächte sind gemäß der vom Bausträger genehmigten Standortdatenblätter zu erstellen. Die Abstimmung mit der Bauüberwachung ist vor Ausführung nötig.

Die Rohrnetzplanung ist arbeitstäglich durch den AN mit dem "AND Web Access" Tool abzugleichen. Baubedingte Änderungen durch die Ausführung sind umgehend dem Fachplaner und der Bauüberwachung mitzuteilen.

BRND_ID der Hausanschlüsse werden am entsprechendem Haus dargestellt.

INDEX	ÄNDERUNG	DATUM	GEZ.	GEPR.

INGENIEURGESELLSCHAFT NORDWEST

Ingenieurbüro
 Nordwest
 Am Markt 1
 48149 Bielefeld
 Telefon: +49 (0) 52 1 7 84 00 0
 Fax: +49 (0) 52 1 7 84 0 0 1
 E-Mail: info@ing-nordwest.de
 www.ing-nordwest.de

Bauherr: Breitbandnetz LANDKREIS AURICH

Projekt: Breitbandausbau Landkreis Aurich

Darstellung: Ausführungplanung Baulos 02

GEZEICHNET I.A. Brunis MASSSTAB 1 : 1000 ANLAGE
 GEPRÜFT I.A. Herholz PROJEKT-NR. 211753-02 BLATT 71
 DATUM 18.06.2024 INDEX



© Quellen: Kataster; Stand 06/2021; Luftbild; Stand 2020